


Uferpromenade

Spundwand

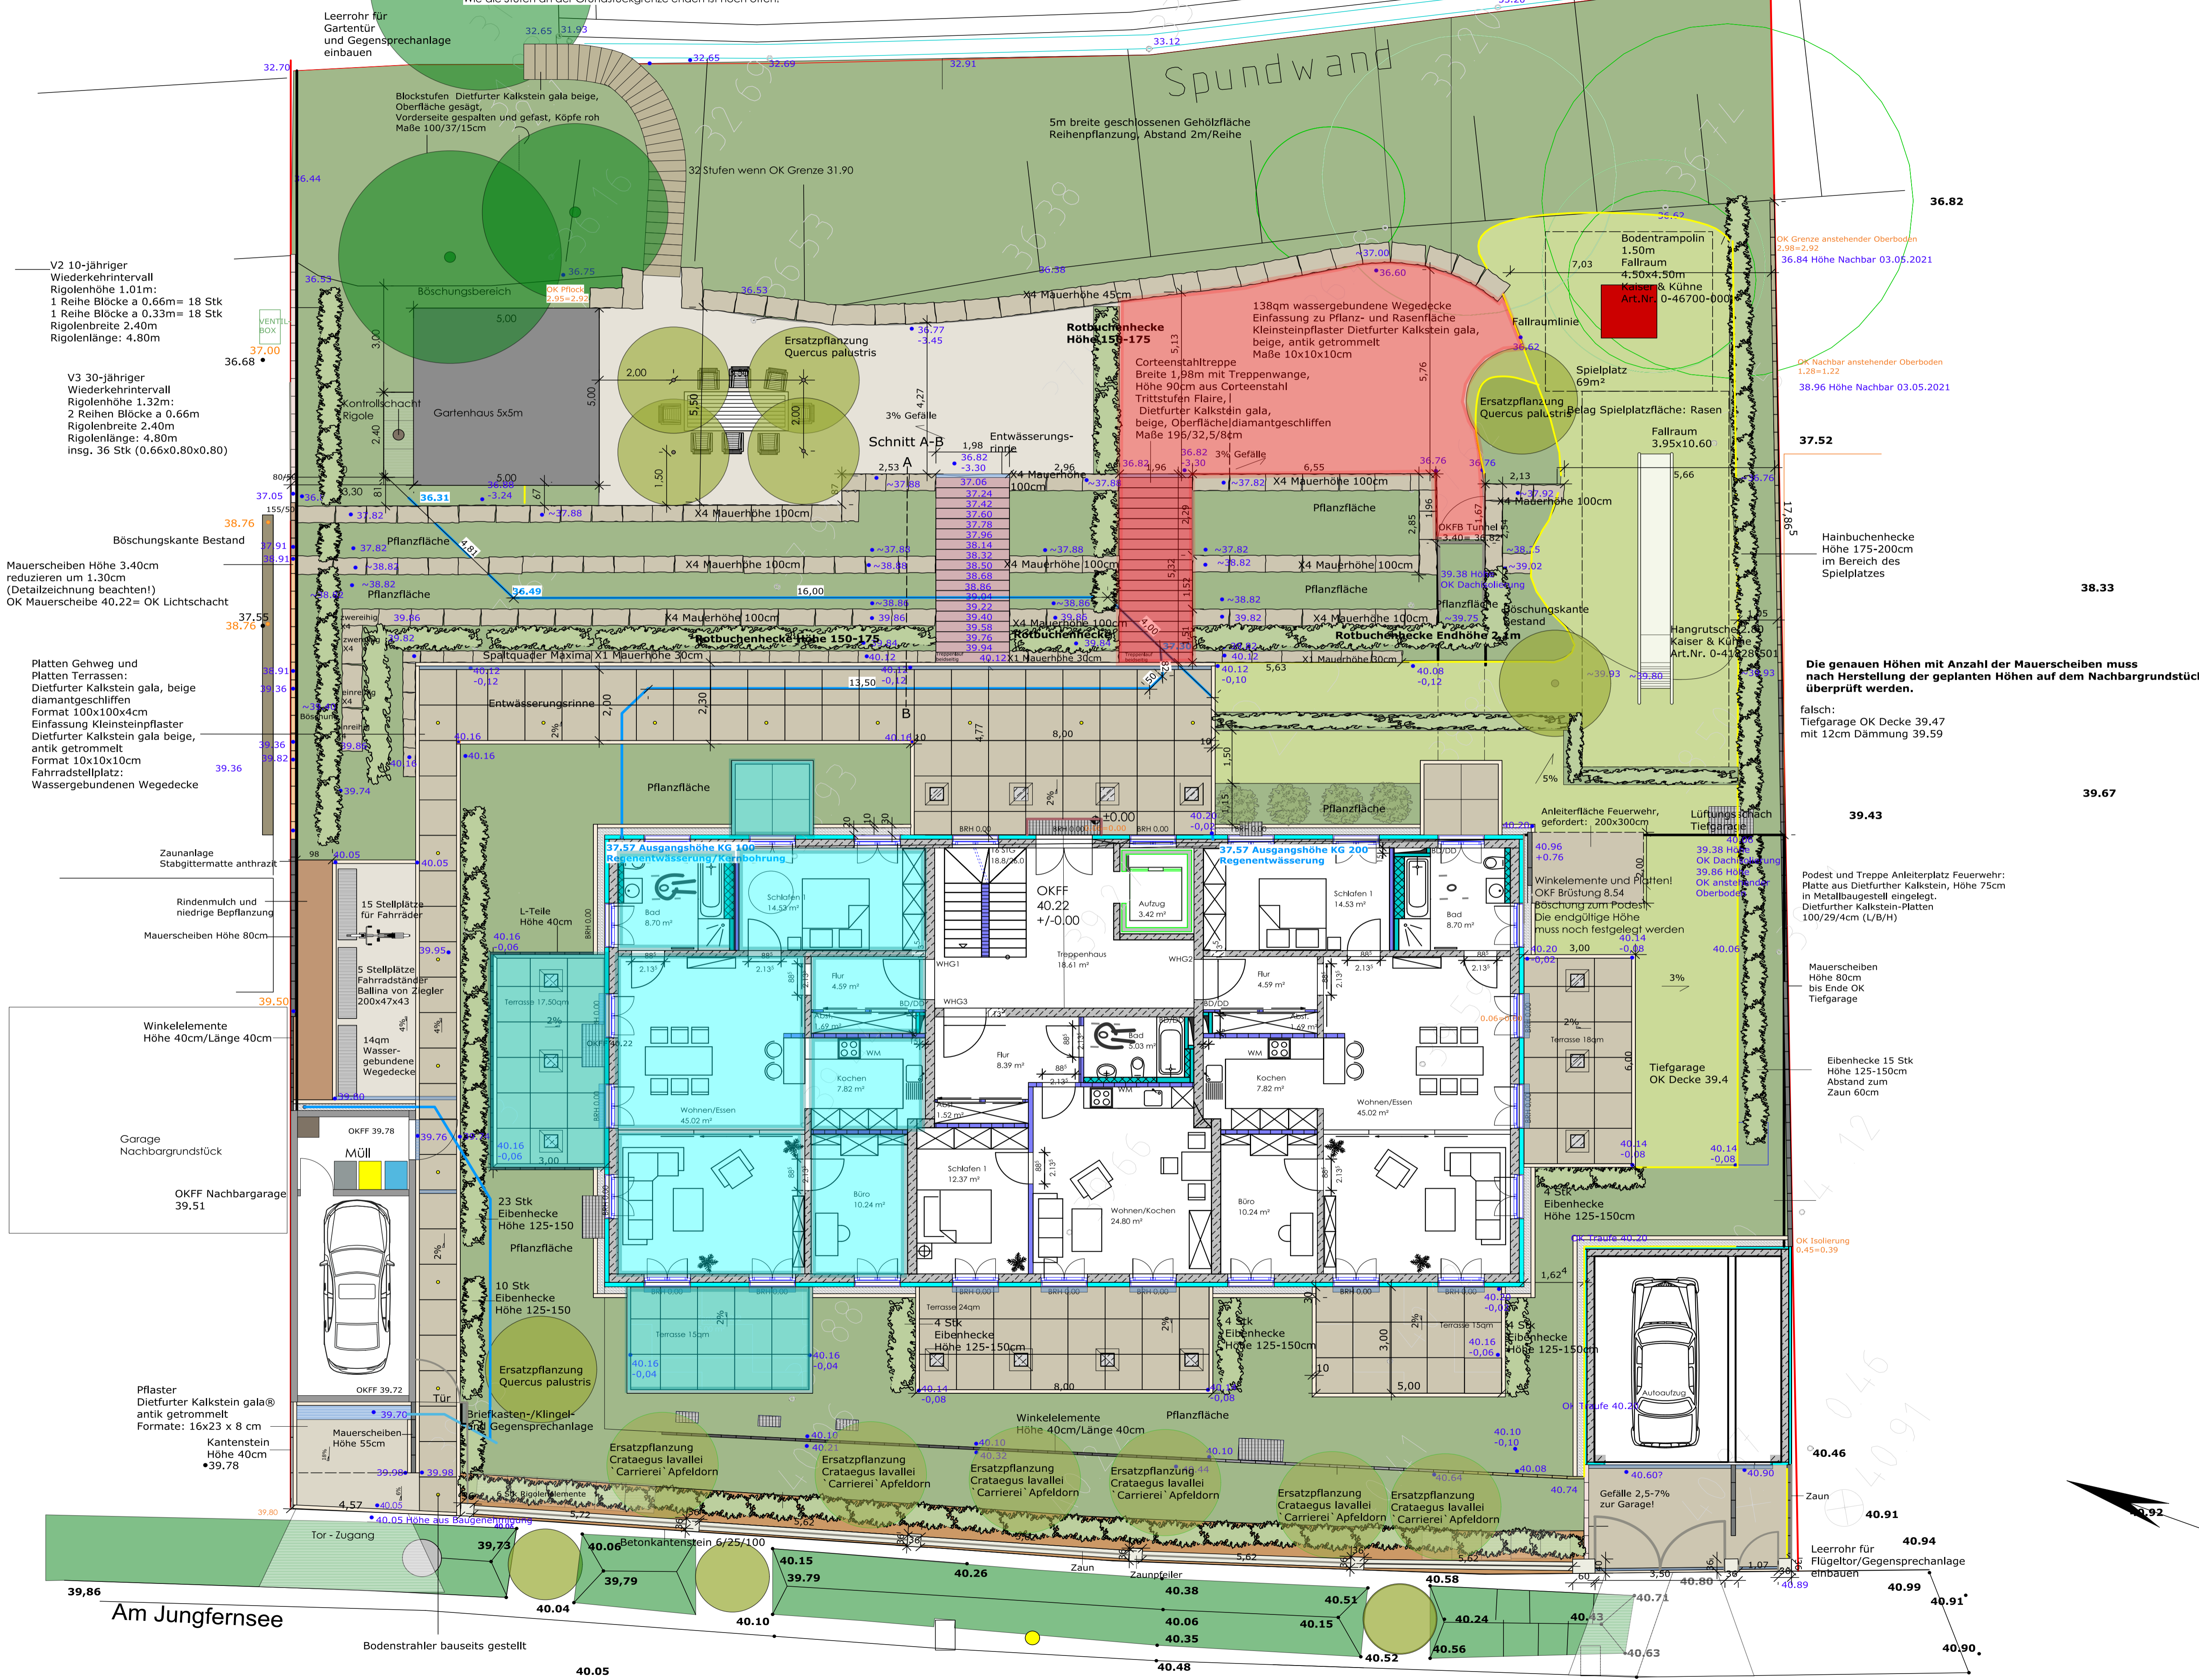

V2 10-jähriger Wiederkehrintervall  
Rigolenhöhe 1.01m:  
1 Reihe Blöcke a 0.66m = 18 Stk  
1 Reihe Blöcke a 0.33m = 18 Stk  
Rigolenbreite 2.40m  
Rigolenlänge: 4.80m

V3 30-jähriger Wiederkehrintervall  
Rigolenhöhe 1.32m:  
2 Reihen Blöcke a 0.66m  
Rigolenbreite 2.40m  
Rigolenlänge: 4.80m  
insg. 36 Stk (0.66x0.80x0.80)

Mauerscheiben Höhe 3.40cm  
reduzieren um 1.30cm  
(Detailzeichnung beachten!)  
OK Mauerscheibe 40.22 = OK Lichtschacht

Platten Gehweg und  
Platten Terrassen:  
Dietfurter Kalkstein gala, beige  
diamantgeschliffen  
Format 100x100x4cm  
Einfassung Kleinsteinpflaster  
Dietfurter Kalkstein gala beige,  
antik getrommelt  
Format 10x10x10cm  
Fahrradstellplatz:  
Wassergebundene Wegedecke

15 Stellplätze  
für Fahrräder

5 Stellplätze  
Fahrradstände  
Ballina von Ziegler  
200x47x43

14qm  
Wasser-  
gebundene  
Wegedecke

Garage  
Nachbargrundstück

OKFF Nachbargarage  
39.51

Pflaster  
Dietfurter Kalkstein gala®  
antik getrommelt  
Formate: 16x23 x 8 cm  
Kantenstein  
Höhe 40cm  
•39.78

Tor - Zugang

Bodenstrahler bauseits gestellt

Leerrohr für  
Gartentür  
und Gegensprechanlage  
einbauen

Blockstufen Dietfurter Kalkstein gala beige,  
Oberfläche gesägt,  
Vorderseite gespalten und gefast, Köpfe roh  
Maße 100/37/15cm

32 Stufen wenn OK Grenze 31.90

Gartenhaus 5x5m

Spaltquader Maximal X1 Mauerhöhe 30cm

15 Stellplätze  
für Fahrräder

5 Stellplätze  
Fahrradstände  
Ballina von Ziegler  
200x47x43

14qm  
Wasser-  
gebundene  
Wegedecke

Garage  
Nachbargrundstück

OKFF Nachbargarage  
39.51

Pflaster  
Dietfurter Kalkstein gala®  
antik getrommelt  
Formate: 16x23 x 8 cm  
Kantenstein  
Höhe 40cm  
•39.78

Tor - Zugang

Bodenstrahler bauseits gestellt

OK Grenze anstehender Oberboden  
2.98=2.92  
36.84 Höhe Nachbar 03.05.2021

OK Nachbar anstehender Oberboden  
1.28=1.22  
38.96 Höhe Nachbar 03.05.2021

Hainbuchenhecke  
Höhe 175-200cm  
im Bereich des  
Spielplatzes

Die genauen Höhen mit Anzahl der Mauerscheiben muss  
nach Herstellung der geplanten Höhen auf dem Nachbargrundstück  
überprüft werden.

falsch:  
Tiefgarage OK Decke 39.47  
mit 12cm Dämmung 39.59

Podest und Treppe Anleiterplatte Feuerwehr:  
Platte aus Dietfurter Kalkstein, Höhe 75cm  
in Metallbaugestell eingelegt.  
Dietfurter Kalkstein-Platten  
100/29/4cm (L/B/H)

Mauerscheiben  
Höhe 80cm  
bis Ende OK  
Tiefgarage

Eibenhecke 15 Stk  
Höhe 125-150cm  
Abstand zum  
Zaun 60cm


OK Isolierung  
0.45=0.39

OK Treppe 40.20

Leerrohr für  
Flügel-/Gegensprechanlage  
einbauen

Leerrohr für  
Flügel-/Gegensprechanlage  
einbauen

Leerrohr für  
Flügel-/Gegensprechanlage  
einbauen

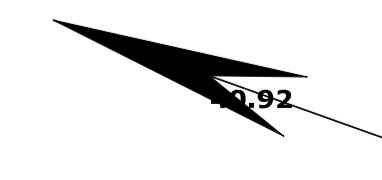

Am Jungfersee

Bodenstrahler bauseits gestellt

40.05

40.04

40.10

40.15

40.10

40.26

40.38

40.48

40.35

40.15

40.51

40.52

40.56

40.24

40.43

40.71

40.63

40.70