


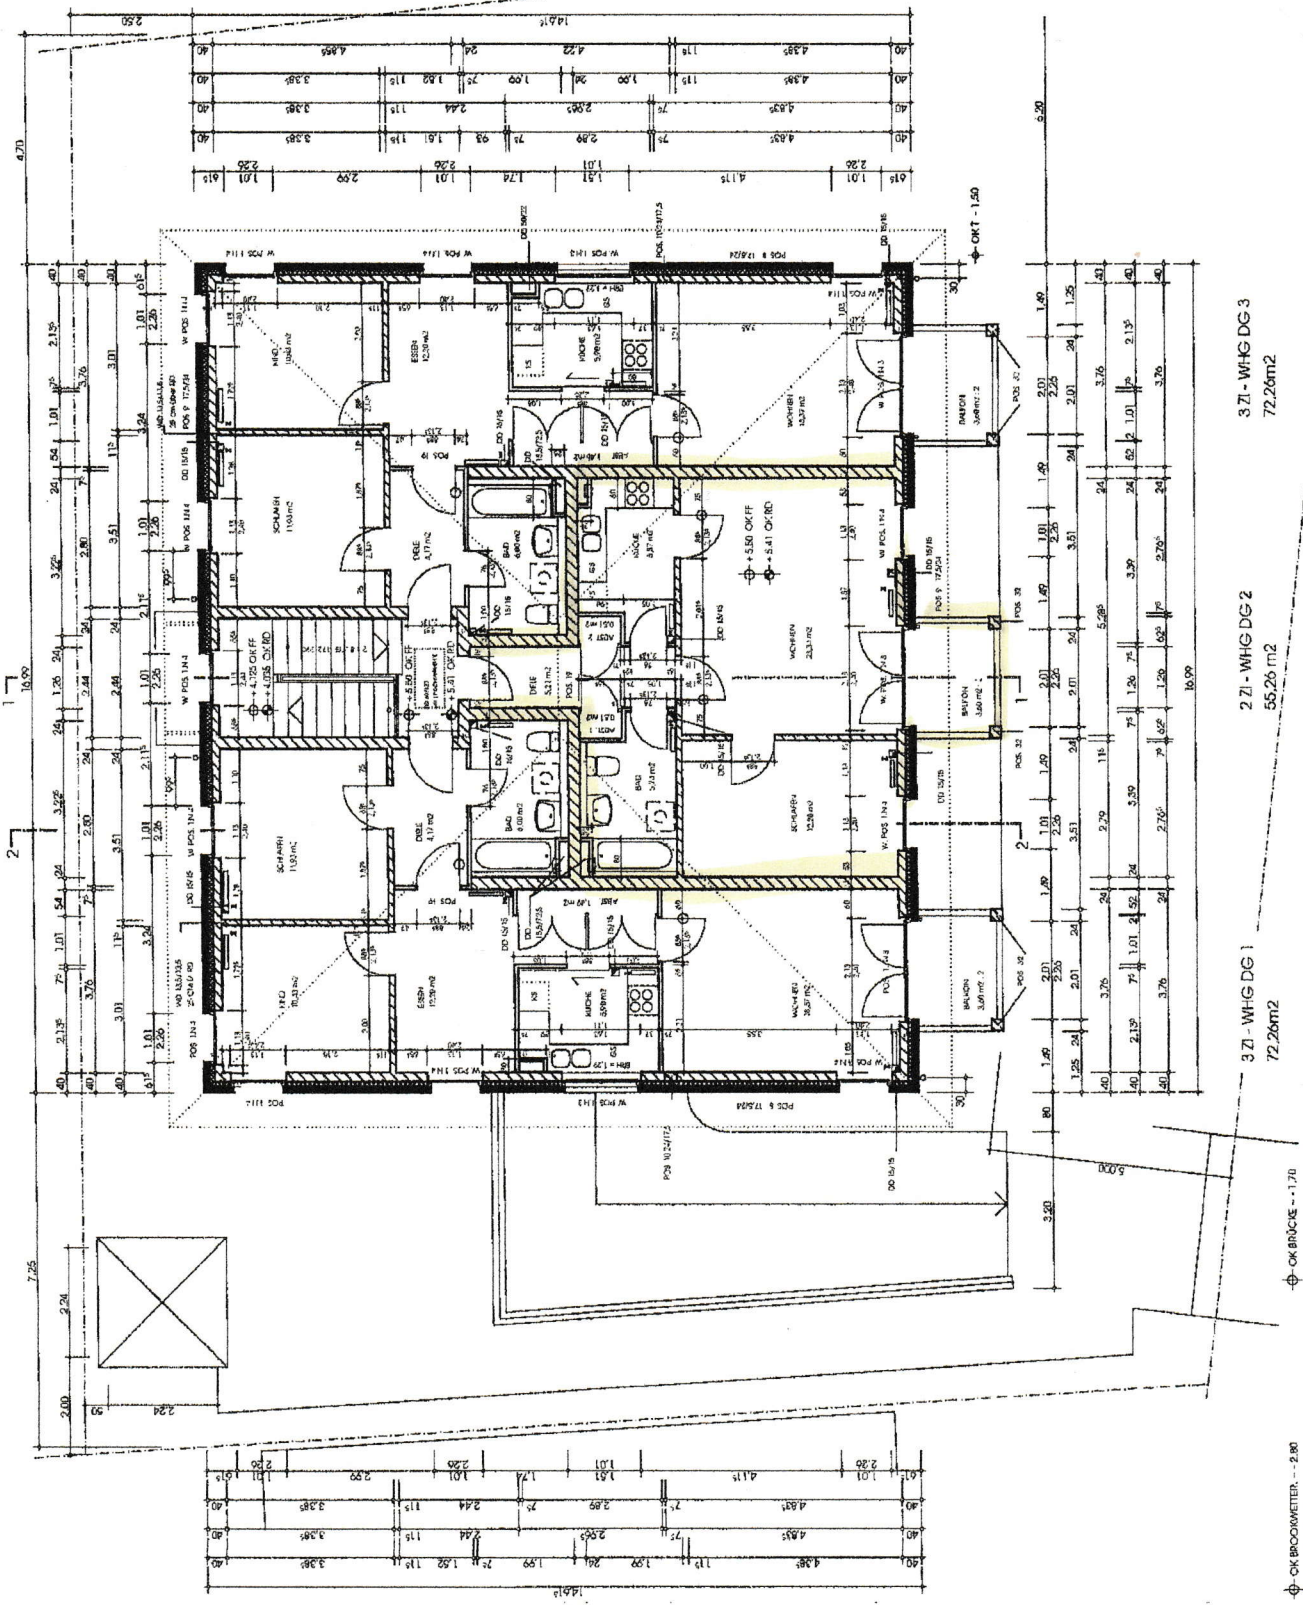




INSESS	DAUM	BEARBEIT.
A. B. L. A.	01.11.94	CSL

**NEUBAU EINES WOHNGHAUSES MIT 9
 ÖFFENTLICH GEFÖRDERTEN WOHNUNGEN**

BROOKBECK 101, 21029 HAMBURG
 GBR STEFFENS/REICHTOPF BROOKBECK
 HOLTENKUNNER STRASSE 104, 21029 HAMBURG

BAUHER
 ARCHITEKTURBÜRO
 HOLTENKUNNER STRASSE 104, 21029 HAMBURG
 TEL. 040/724 35 92-FAX 040/724 22 58

PLANUNG:
 REICHTOPF

DACHGESCHOSS
 M 1 : 150

OK BROOKBECKER - - 2,80
 = 2,10 NN
 OK BRÜCKE - - 1,70
 = 2,30 NN