

Planung und Urheberrechte



Auf den Wöörden 32 a
22359 Hamburg
040-603 12 82

info@homann-planungsbuero.de
www.homann-planungsbuero.de

| | | | |
|--------------|---|-----|-------|
| Plan: | Dachgeschoss | | |
| Bauvorhaben: | Neubau Doppelhaus Wulksfelder Weg 6 22417 Hamburg | | |
| Bauherr: | Ralf Kreipe Radekoppel 26 22397 Hamburg | | |
| Masstab: | 1:50 Ausführung | | |
| Datum | Gezeichnet | Nr. | Blatt |
| 11.03.2024 | ho | | |

Legende

Die Zeichnung ist nur gültig in Zusammenhang mit der Statik des Ingenieurbüros Quell aus Stade.

Alle in der Zeichnung angegebenen Masse sind vorort vor Ausführungsbeginn zu prüfen.

Änderungen der Masse / Ausführung bedürfen grundsätzlich der schriftlichen Zustimmung des Bauherrn, oder seines Vertreters


Alle Aussenwanddurchführungen nur mittels Kernlochbohrung und Einbau von druckwasserdichten DOYMA Dichtungen gem. DIN 18195 Teil 6

Alle Höhenangaben, wie z.B. Brüstungshöhen/ Türhöhen beziehen sich auf die Rohdecke, bzw. Rohsohle

Änderungen:

Fensterpositionen

- 003-01 1- flügel - DK rechts
- 003-02 1- flügel - DK links
- 003-03 2 - flügl. Stulp
DK links Dreh rechts
- 003-04 2 - flügl. Stulp
DK links Dreh rechts
- 003-05 1-flügl - DK links
- 003-06 1 - flügl - DK rechts
- 003-07 2 flügl Stulp -
DK rechts, Dreh links
- 003-08 2 flügl Stulp-
DK rechts, Dreh links

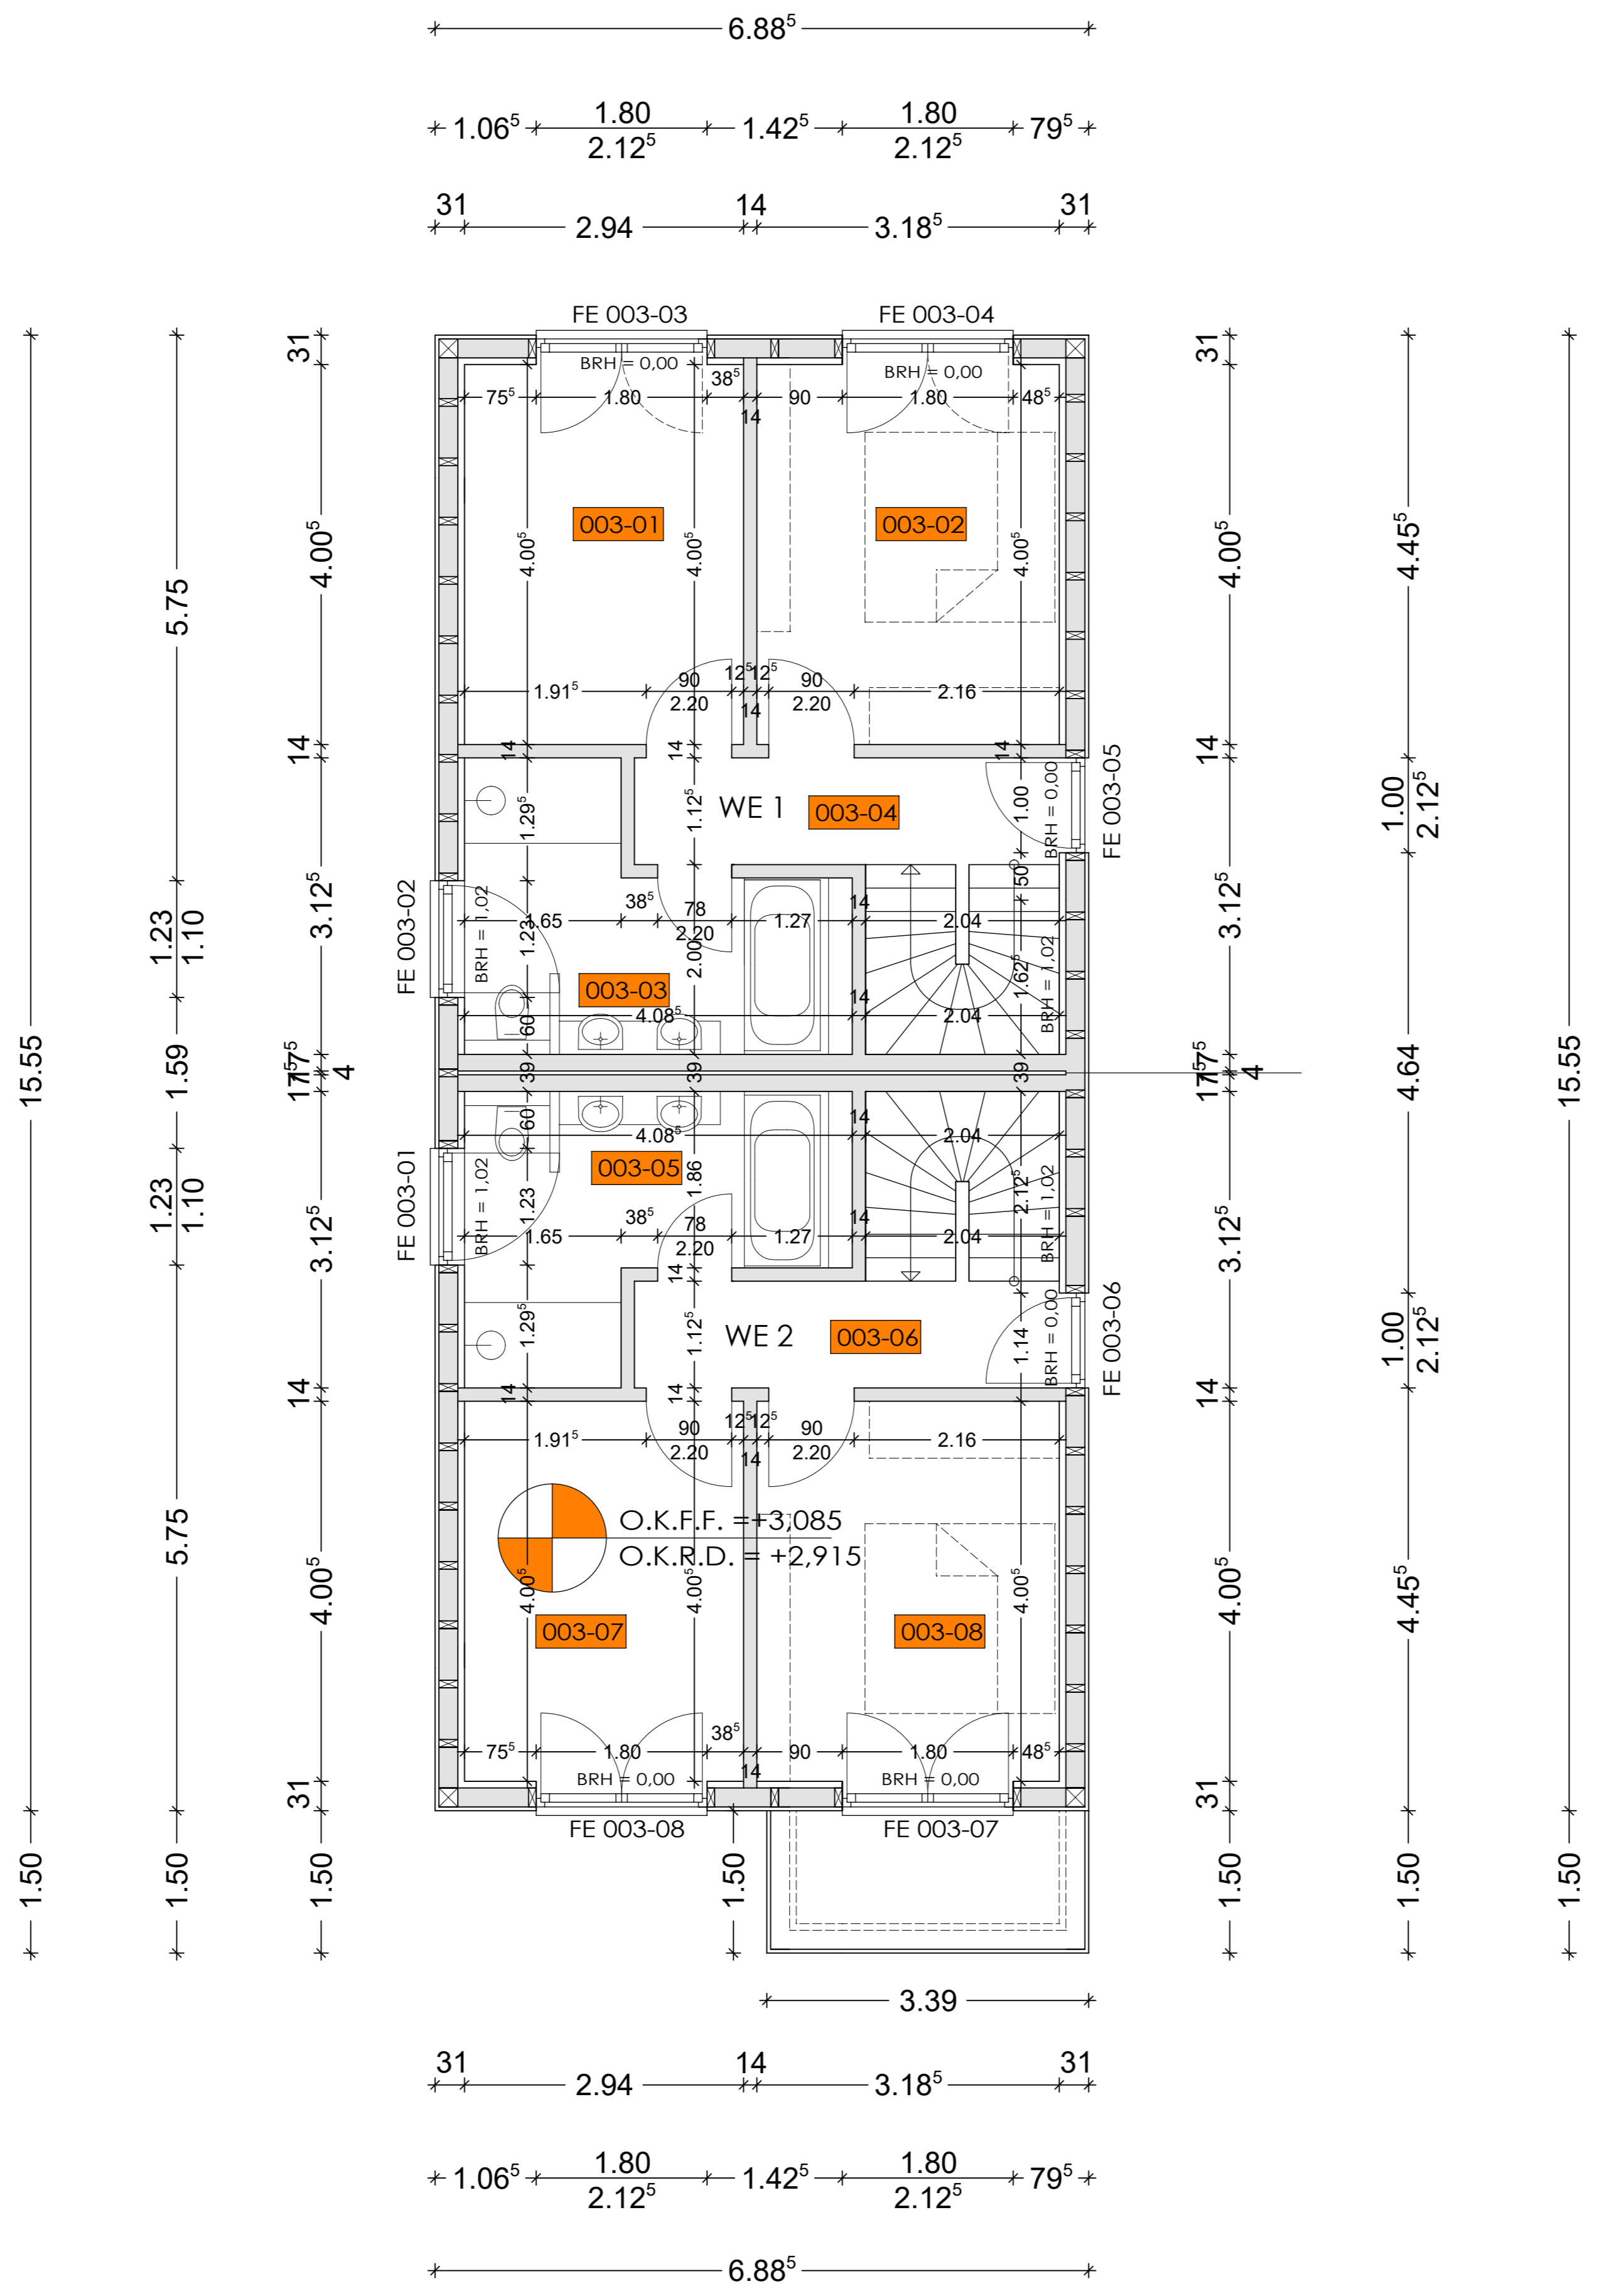

| WE 1 | | WE 2 | | | | | |
|-----------------------|------------------------|-----------------------|-----------------------|-----------------------|-----------------------|-----------------------|------------------------|
| 003-01 Kind | 003-02 Schlafen | 003-03 Bad | 003-04 Flur | 003-05 Bad | 003-06 Flur | 003-07 Kind | 003-08 Schlafen |
| Fläche 12,09 qm | Fläche 13,07 qm | Fläche 9,11 qm | Fläche 5,72 qm | Fläche 9,11 qm | Fläche 5,72 qm | Fläche 12,09 qm | Fläche 13,07 qm |
| Umlauf 13,89 lfdm | Umlauf 14,38 lfdm | Umlauf 14,42 lfdm | Umlauf 16,46 lfdm | Umlauf 14,42 lfdm | Umlauf 16,46 lfdm | Umlauf 13,89 lfdm | Umlauf 14,38 lfdm |
| Wandputz Trägerplatte | Wandputz Trägerplatte | Wandputz Trägerplatte | Wandputz Trägerplatte | Wandputz Trägerplatte | Wandputz Trägerplatte | Wandputz Trägerplatte | Wandputz Trägerplatte |
| Estrich Schw. Estrich | Estrich Schw. Estrich | Estrich Schw. Estrich | Estrich Schw. Estrich | Estrich Schw. Estrich | Estrich Schw. Estrich | Estrich Schw. Estrich | Estrich Schw. Estrich |
| Heizung Fb-Hzg. | Heizung Fb-Hzg. | Heizung Fb-Hzg. | Heizung Fb-Hzg. | Heizung Fb-Hzg. | Heizung Fb-Hzg. | Heizung Fb-Hzg. | Heizung Fb-Hzg. |
| Bodenbelag Vinyl | Bodenbelag Vinyl | Bodenbelag Vinyl | Bodenbelag Vinyl | Bodenbelag Vinyl | Bodenbelag Vinyl | Bodenbelag Vinyl | Bodenbelag Vinyl |