





genaue Vermessung		Öffentlich bestellter Vermessungsingenieur Dipl.-Ing. Andreas Mentz	
Eigentümer: Nordstraße 4		Hausanschrift: Nordstraße 4 31157 Sarstedt	
Ort: Heisede Straße: Dorfstraße 4 Etage: Erdgeschoss		Telefon: 05066 / 6035-30 Fax: 05066 / 6035-40 e-mail: info@vermessung-mentz.de Internet: www.vermessung-mentz.de	
Wohnfläche: 80,41 m² Grundfläche: 104,68 m²		Projekt: Wohnflächenermittlung	
Maßstab: 1:50		Geschäftsbuch-Nr. 19-09015 bitte stets angeben!	

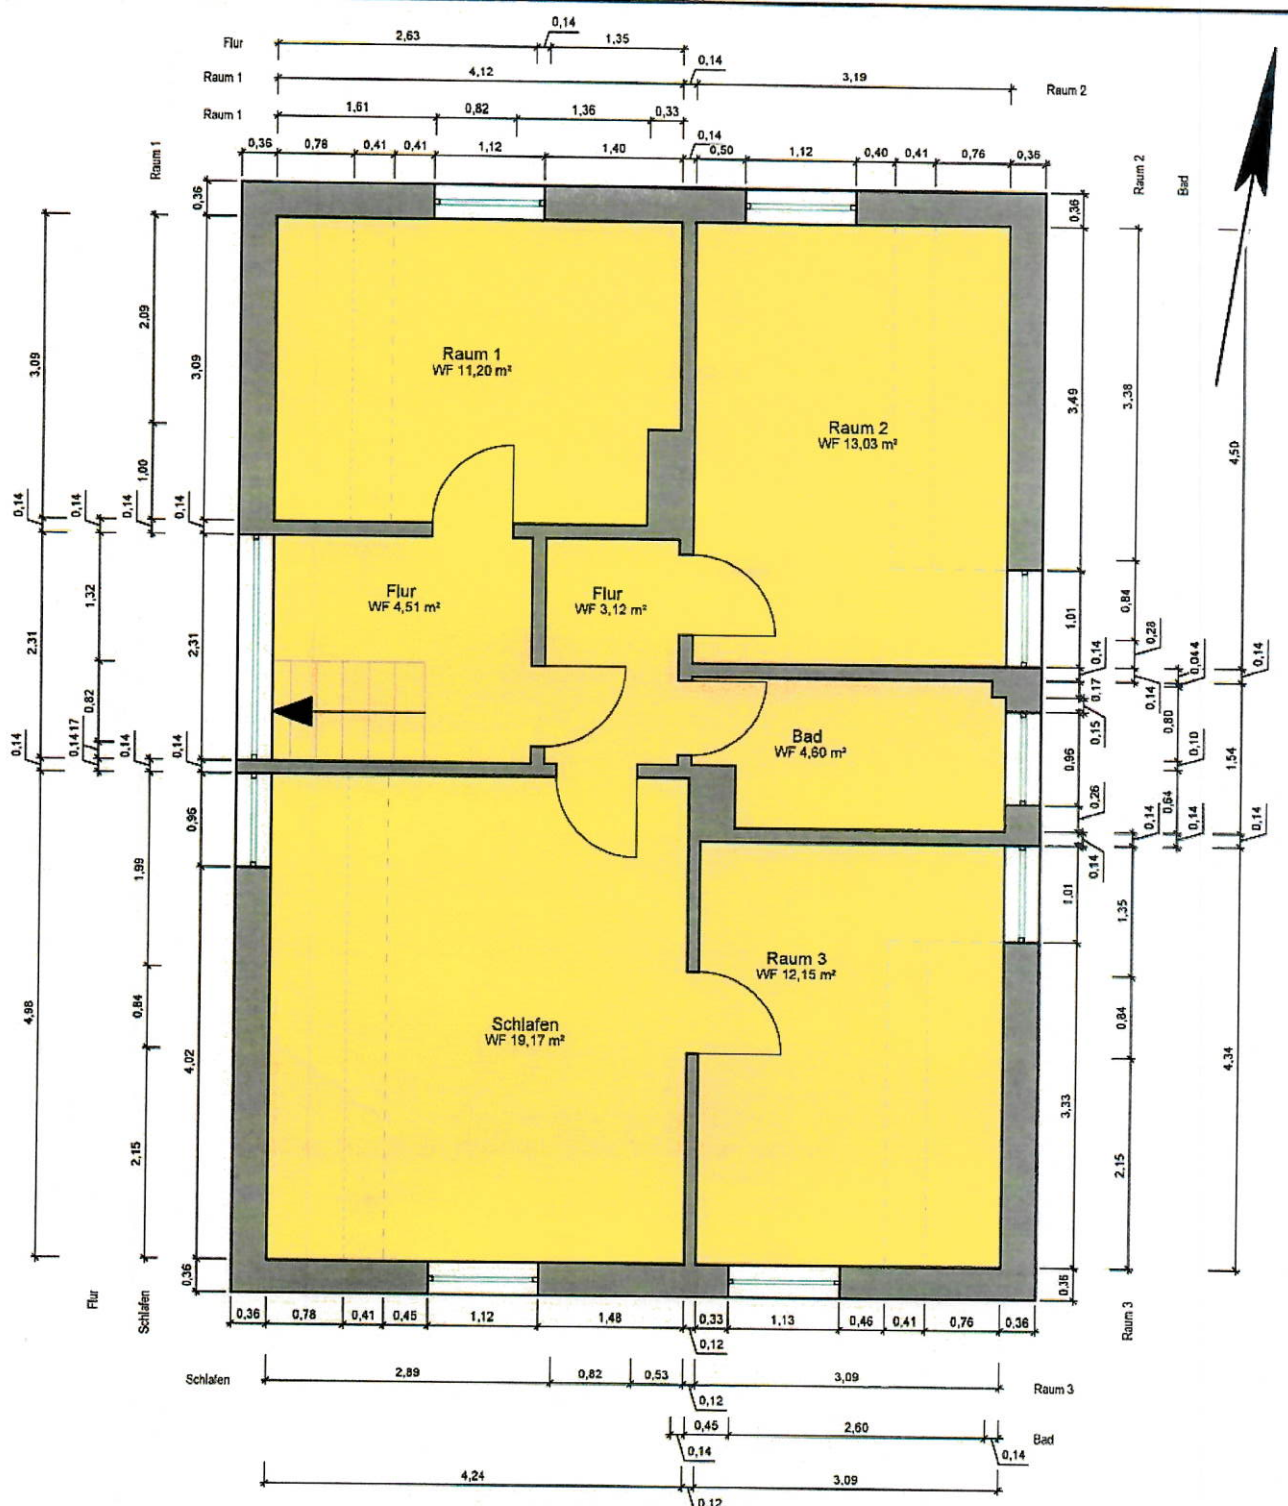

 genaue Vermessung		 Öffentlich bestellter Vermessungsingenieur Dipl.-Ing. Andreas Mentz	
Ort: Heisede Straße: Dorfstraße 4 Etage: Obergeschoss	Telefon: 05066 / 6035-30 Fax: 05066 / 6035-40 e-mail: info@vermessung-mentz.de Internet: www.vermessung-mentz.de		
Wohnfläche: 67,77 m² Grundfläche: 75,75 m²	Projekt: Wohnflächenermittlung		
Maßstab: 1:50	Geschäftsbuch-Nr. 19-09015 bitte stets angeben!		



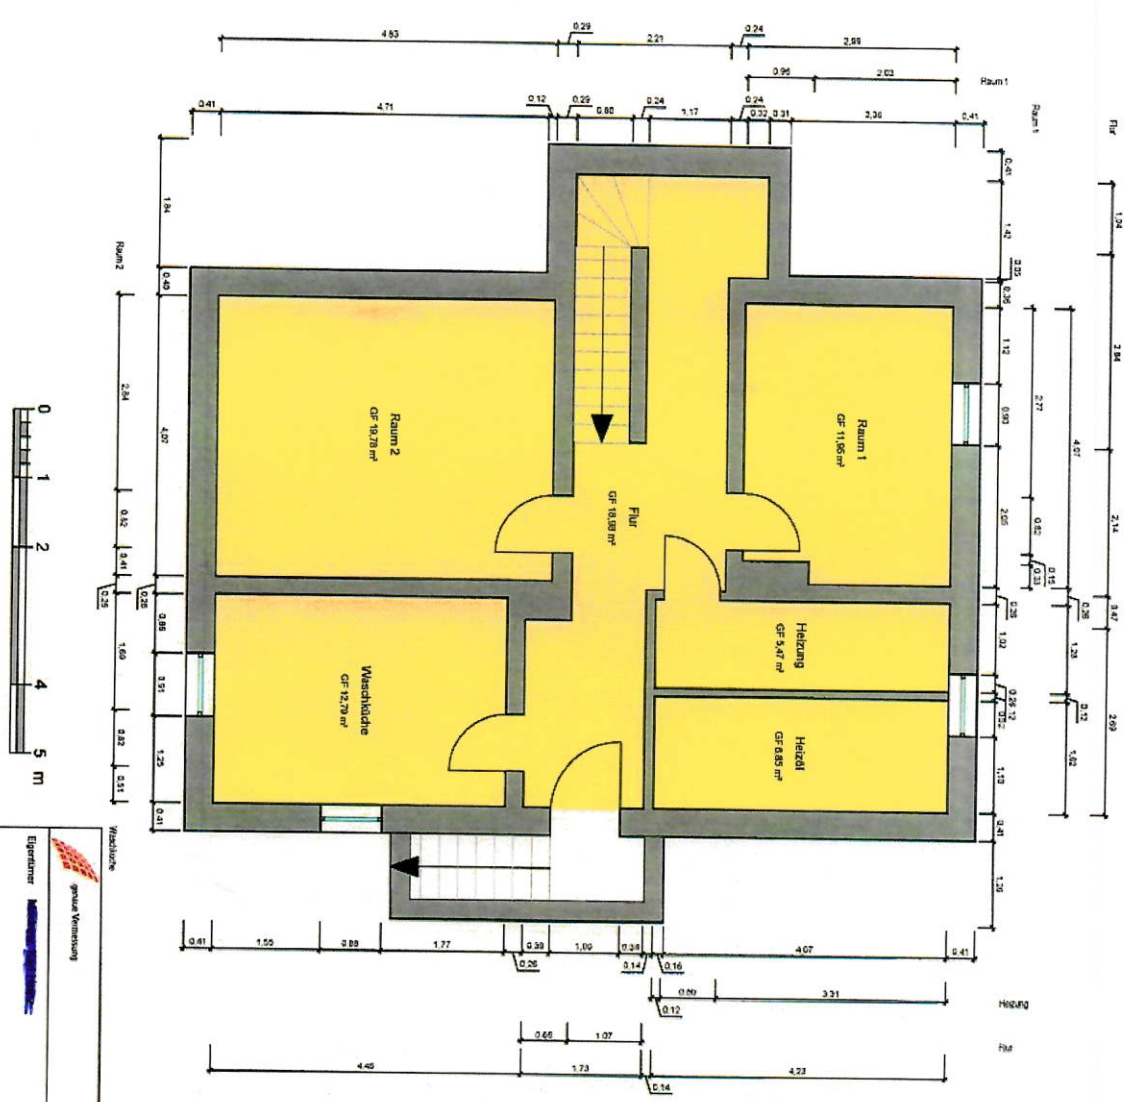