


Grundriß Erdgeschoß - WH Andreas Wende in Schildow,

M 1:50

Wohnfläche EG 102.43 m²
 Wohnfläche EG und DG 192.59 m²
 Grundfläche: 10x12+0.98x4.20=124.116 m²

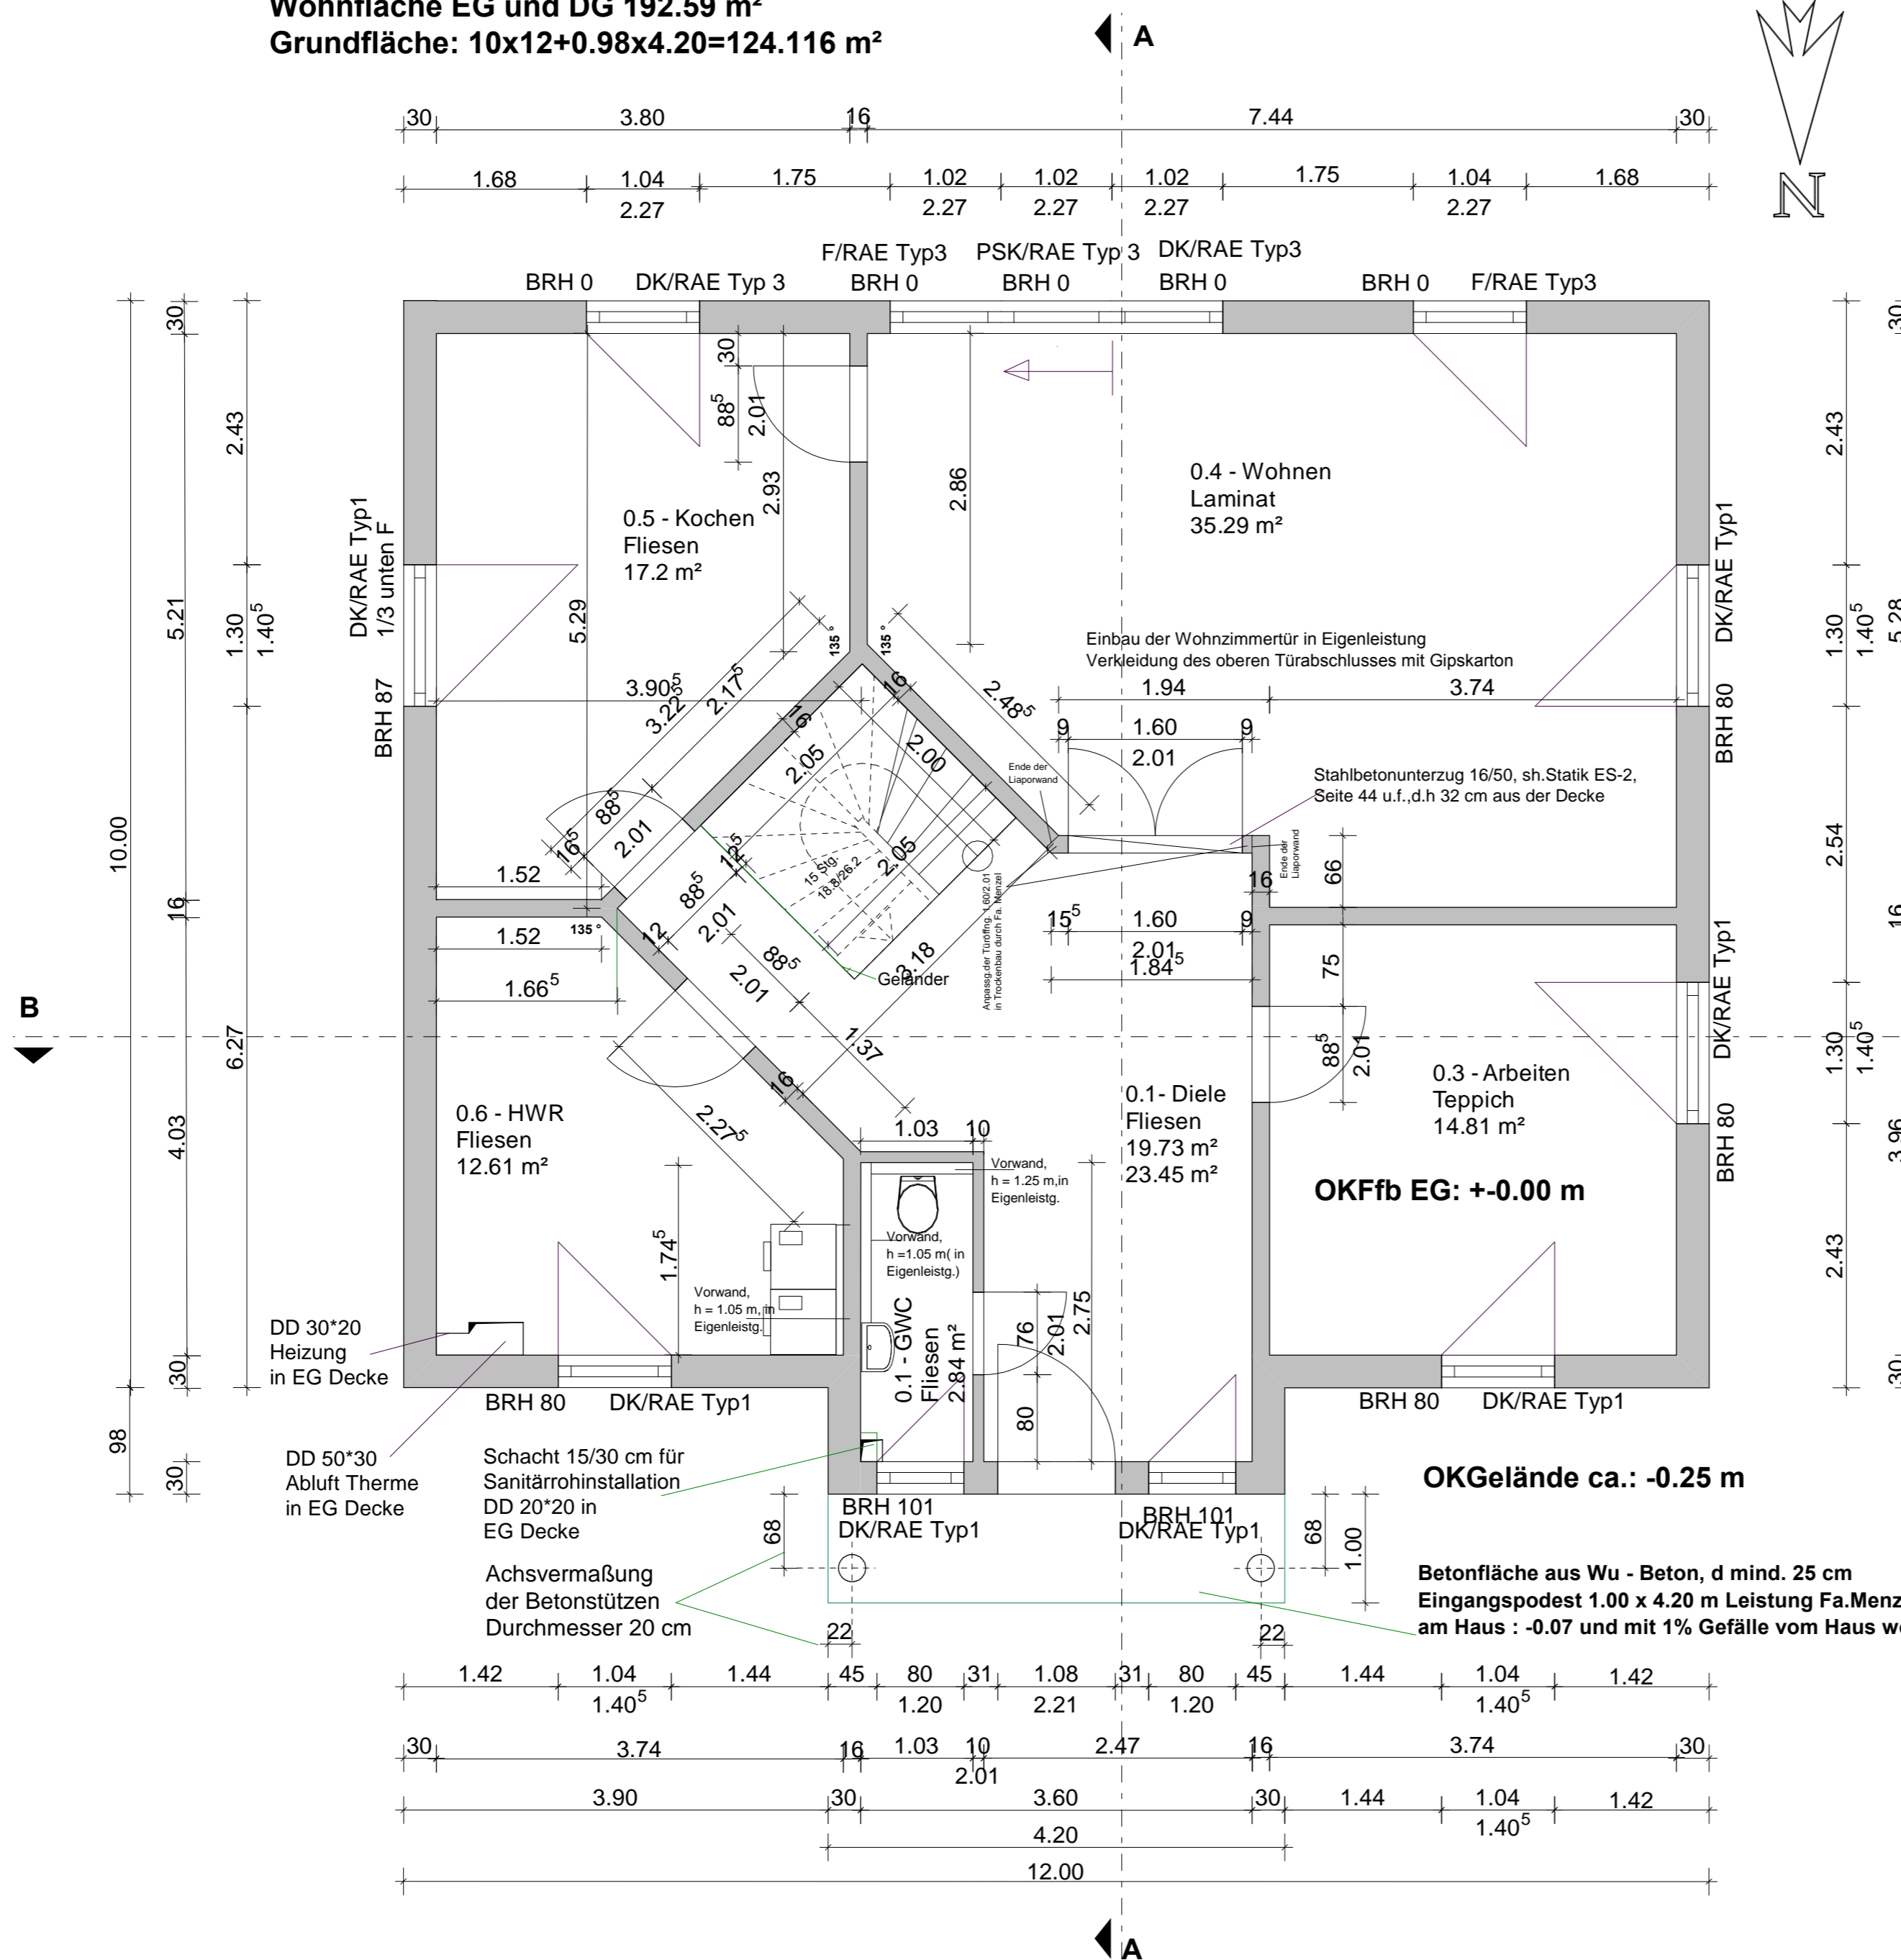

Außenwandaufbau: 16 cm Liapor
 14 cm Wärmedämmung
 (exakte Beschreibung sh. Bl.-Nr.:30.1, im Sockelbereich:33.1)

Innenwände EG tragend: 16 cm Liapor
 nichttragend 10 cm Liapor

Fußbodenaufbauten: sh.Bl.-Nr.: 11, insgesamt 22 cm ab OK Bodenplatte

Treppe EG zu DG: Massivholztreppe (ohne Setzstufen, System Bucher)
 während der Bauzeit: Bauzeitentreppe
 Die Treppe ist den Deckenöffnungsmaßen gemäß Statikdeckenverle-
 geplan anzupassen. Die Steigunghöhe und -anzahl sind festgelegt
 mit 15 Stg. 18.8/26.3.

In den Höhenangaben der Fenster und Terrassentüren sind die
 Rolladenaufsatzelemente bereits enthalten. Die endgültige Brüstungs-
 höhe (BRH) der Fenster wird jeweils 3 cm höher, da die Fensterbank
 hinzukommt. Die Außenseiten der Fenster und Terrassentüren
 sind farbig, innen weiß, mit Sprossen (sh. Ansichten - Zeichng. 05)

Im Bereich Hauseingang ist der vorstehende Erker unterseitig mit
 14 cm Wärmedämmung PS 15, WLK 040 zu dämmen! (vgl. auch Schnitt A-A)

Standort für abflußlose Sammelgrube: sh. Anlage 11
 (einschließlich Beschreibung)

**Zum Anschluß der runden Stahlbetonstützen
 an Fundament und Decke siehe : Detailplan : 06**

Niedrigenergiehaus

Änderung	Datum	Unterschrift

ELECO Software GmbH
<http://www.eleco-software.de>

Projekt: Neubau Einfamilienhaus
 in 16552 Schildow,

Bauherr: Andreas Wende

Architekt: Karl-Heinz Menzel
 Zul.-Nr: 10880/95

Bauteil: Erdgeschoss
Maßstab: 1 : 50
Datum: 16.05.2024

Alle Maß sind Rohbaumaße!
 Brüstungshöhen gelten ab OK Fertigfußboden!
 Hierzu gehören die Architektenpläne 01 bis 09
 Hierzu gehören Bl.: 11, 20, 30.1 und 33.1!