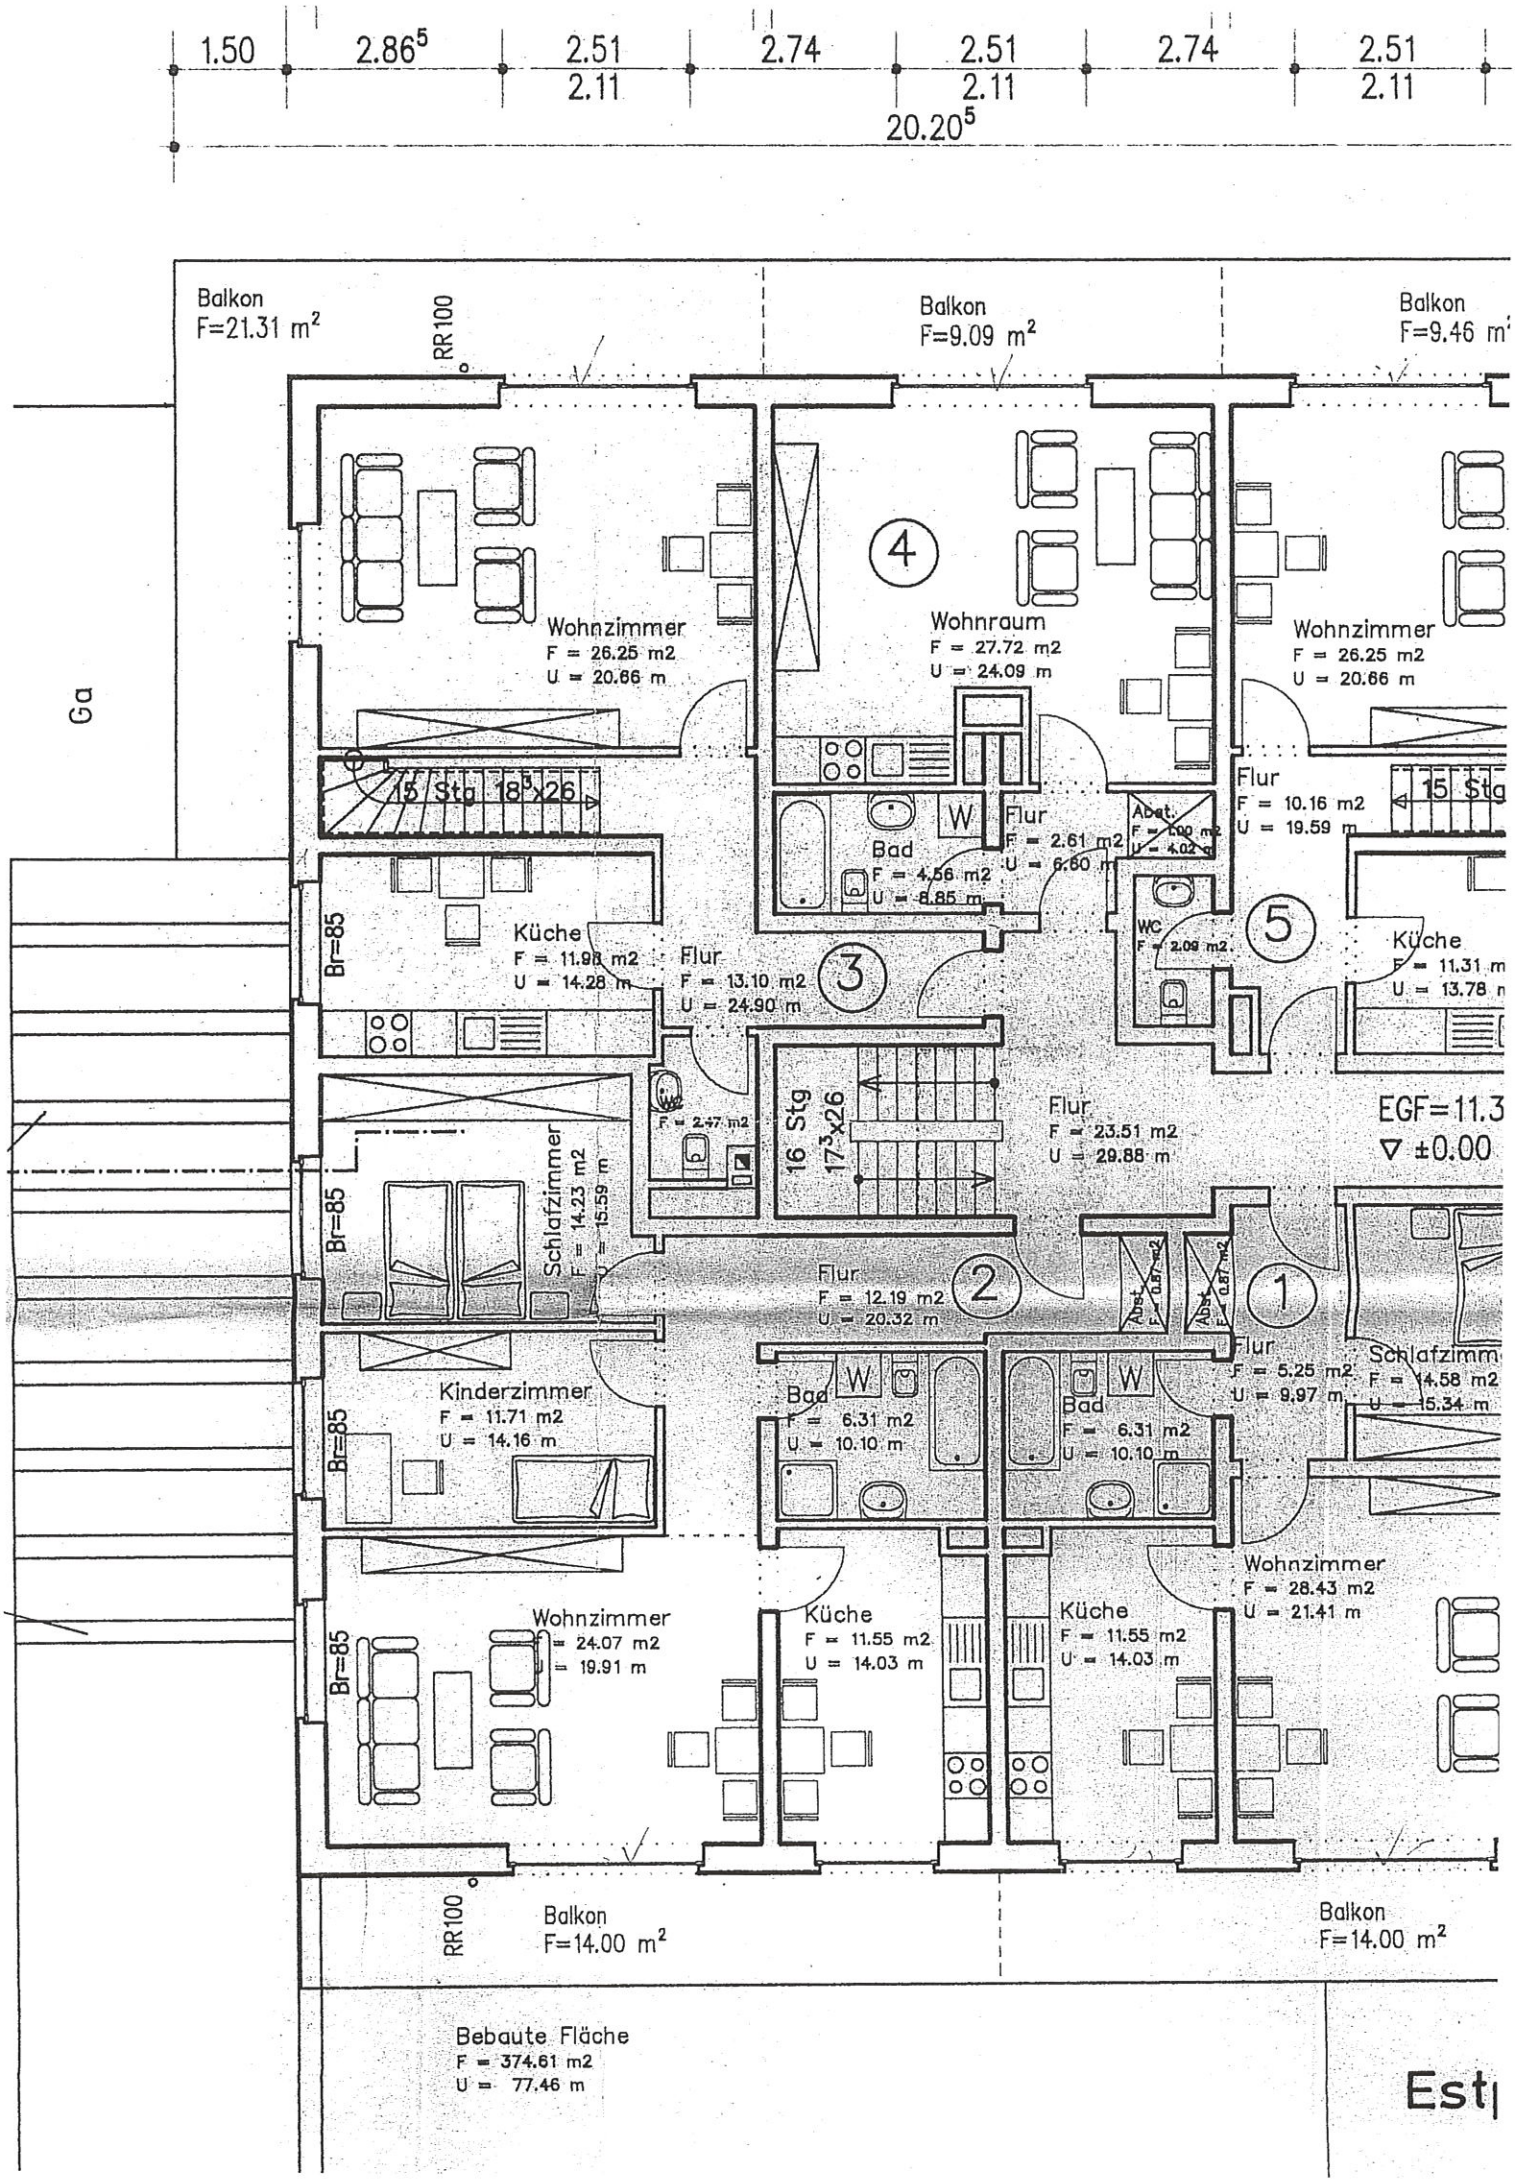
1.50
2.86⁵
2.51
2.11
2.74
2.51
2.11
2.74
2.51
2.11
20.20⁵
Balkon
F=21.31 m²
RR100
Balkon
F=9.09 m²
Balkon
F=9.46 m²
Ga
4
Wohnzimmer
F = 26.25 m2
U = 20.66 m
Wohnraum
F = 27.72 m2
U = 24.09 m
Wohnzimmer
F = 26.25 m2
U = 20.66 m
15 Stg 18³x26
W
Flur
F = 2.61 m2
U = 6.60 m
Abst.
F = 1.00 m2
U = 4.02 m
Flur
F = 10.16 m2
U = 19.59 m
15 Stg
Bad
F = 4.56 m2
U = 8.85 m
Br=85
Küche
F = 11.98 m2
U = 14.28 m
Flur
F = 13.10 m2
U = 24.90 m
3
WC
F = 2.09 m2
5
Küche
F = 11.31 m
U = 13.78 m
F = 2.47 m2
16 Stg
17³x26
Flur
F = 23.51 m2
U = 29.88 m
EGF=11.3
▽ ±0.00
Br=85
Schlafzimmer
F = 14.23 m2
U = 15.59 m
Flur
F = 12.19 m2
U = 20.32 m
2
Abst.
F = 0.87 m2
Abst.
F = 0.87 m2
1
Flur
F = 5.25 m2
U = 9.97 m
Schlafzimm
F = 14.58 m2
U = 15.34 m
Br=85
Kinderzimmer
F = 11.71 m2
U = 14.16 m
Bad
F = 6.31 m2
U = 10.10 m
W
Bad
F = 6.31 m2
U = 10.10 m
W
Br=85
Wohnzimmer
F = 24.07 m2
U = 19.91 m
Küche
F = 11.55 m2
U = 14.03 m
Küche
F = 11.55 m2
U = 14.03 m
Wohnzimmer
F = 28.43 m2
U = 21.41 m
RR100
Balkon
F=14.00 m²
Balkon
F=14.00 m²
Bebaute Fläche
F = 374.61 m2
U = 77.46 m
Est

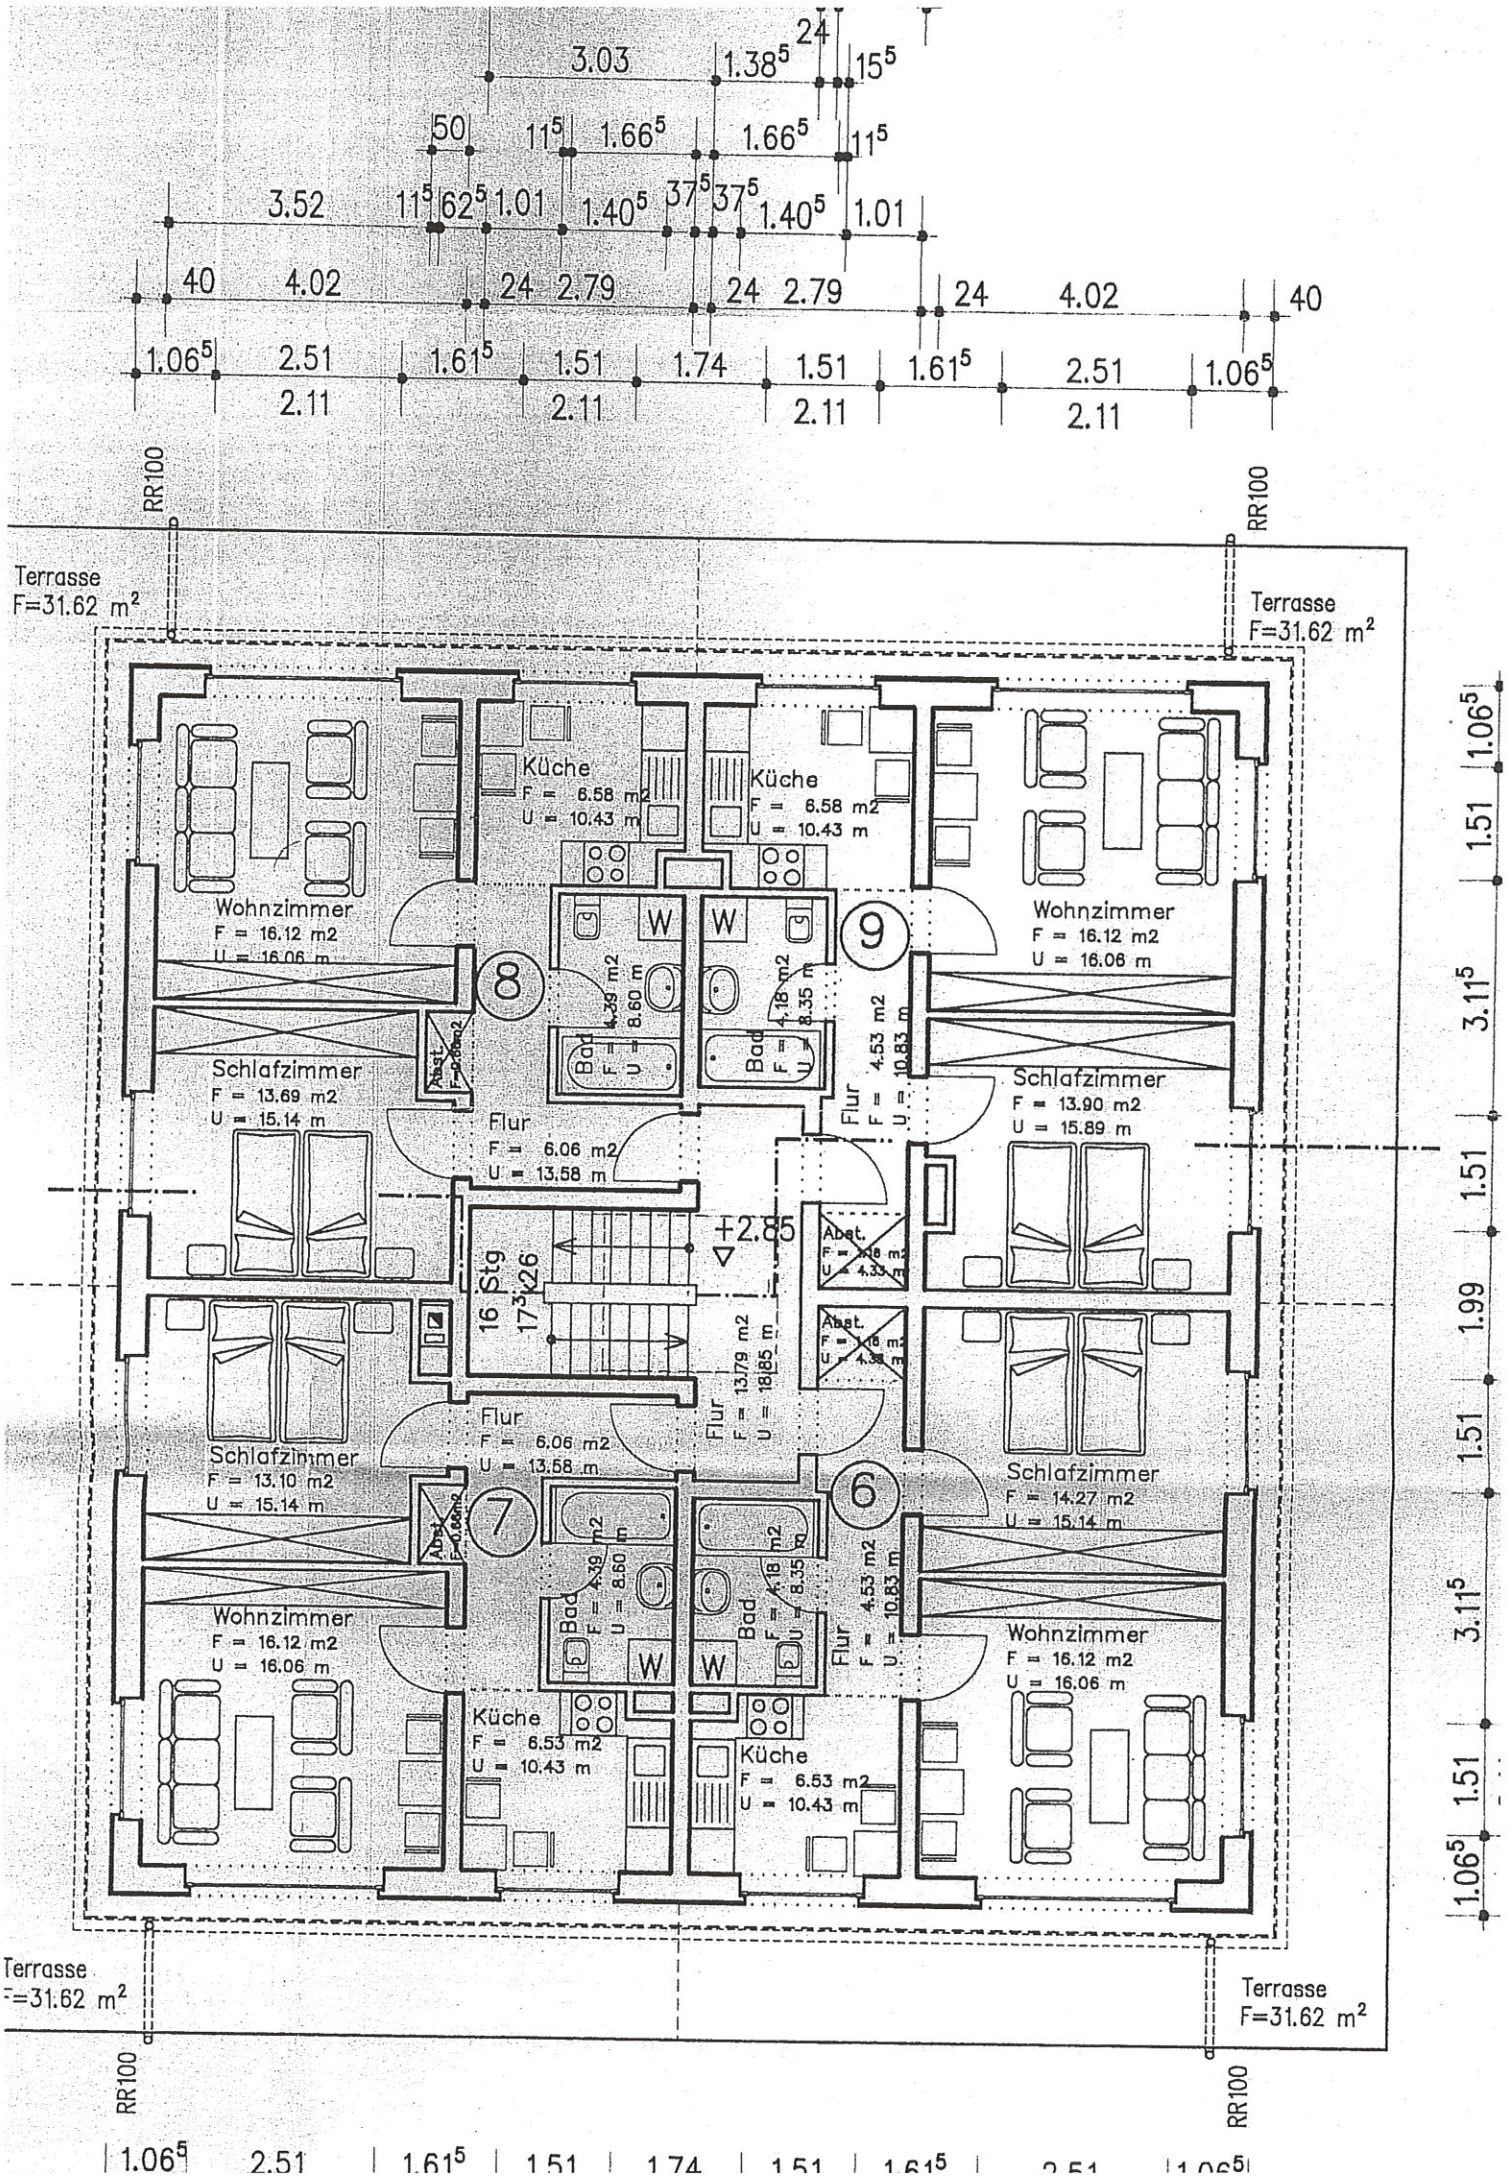
Terrasse
F=31.62 m²
RR100
Küche
F = 6.58 m2
U = 10.43 m
Wohnzimmer
F = 16.12 m2
U = 16.06 m
Schlafzimmer
F = 13.69 m2
U = 15.14 m
Schlafzimmer
F = 13.90 m2
U = 15.89 m
Schlafzimmer
F = 13.10 m2
U = 15.14 m
Schlafzimmer
F = 14.27 m2
U = 15.14 m
Flur
F = 6.06 m2
U = 13.58 m
Flur
F = 4.53 m2
U = 10.83 m
Flur
F = 13.79 m2
U = 18.85 m
Bad
F = 4.39 m2
U = 8.60 m
Bad
F = 4.18 m2
U = 8.35 m
Abst.
Küche
F = 6.53 m2
U = 10.43 m
16 Stg
17³ K26
+2.85
8
9
7
6
W
1.06⁵
2.51
1.61⁵
1.51
1.74
3.11⁵
1.99

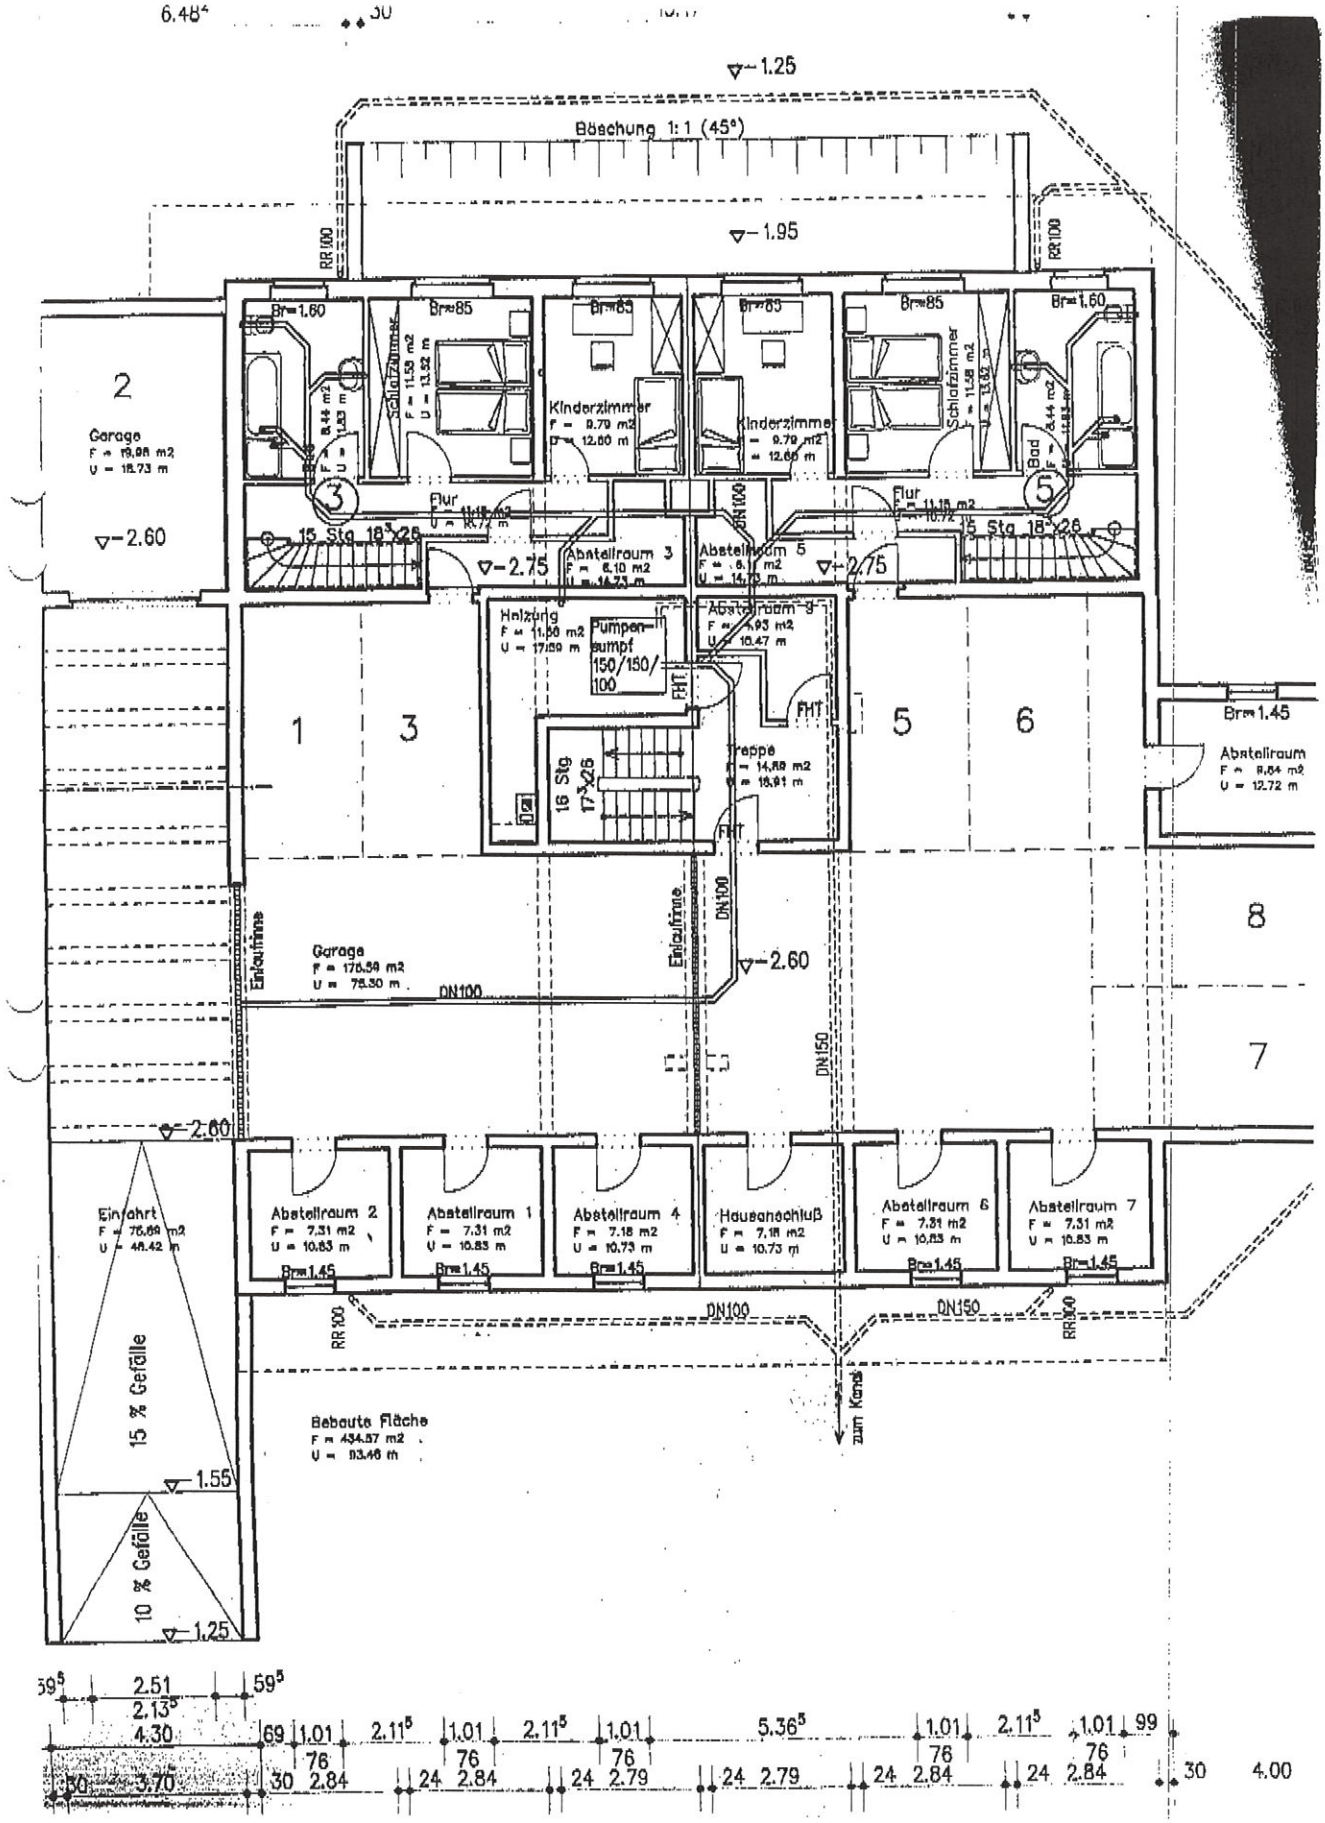
Böschung 1:1 (45°)
-1.25
-1.95
RR100
Br=1.60
Br=85
Schlafzimmer
Kinderzimmer
Kinderzimme
Bad
Flur
Garage
F = 19,98 m2
U = 18.73 m
-2.60
15 Stg 18x26
-2.75
Abstellraum 3
Abstellraum 5
Abstellraum 9
Heizung
Pumpensumpf 150/150/100
FHT
16 Stg 17x26
Treppe
Br=1.45
Abstellraum
F = 8,64 m2
U = 12.72 m
1
3
5
6
8
7
Einläufrinne
Garage
F = 176,59 m2
U = 75.30 m
DN100
DN150
Einfahrt
F = 76,69 m2
U = 46.42 m
15 % Gefälle
10 % Gefälle
-1.55
Abstellraum 2
F = 7,31 m2
U = 10.83 m
Abstellraum 1
Abstellraum 4
F = 7,18 m2
U = 10.73 m
Hausanschluß
Abstellraum 6
Abstellraum 7
Bebaute Fläche
F = 434,57 m2
U = 93.46 m
zum Kanal
2.51
2.13
4.30
1.01
2.11
5.36
2.84
2.79
3.70
4.00