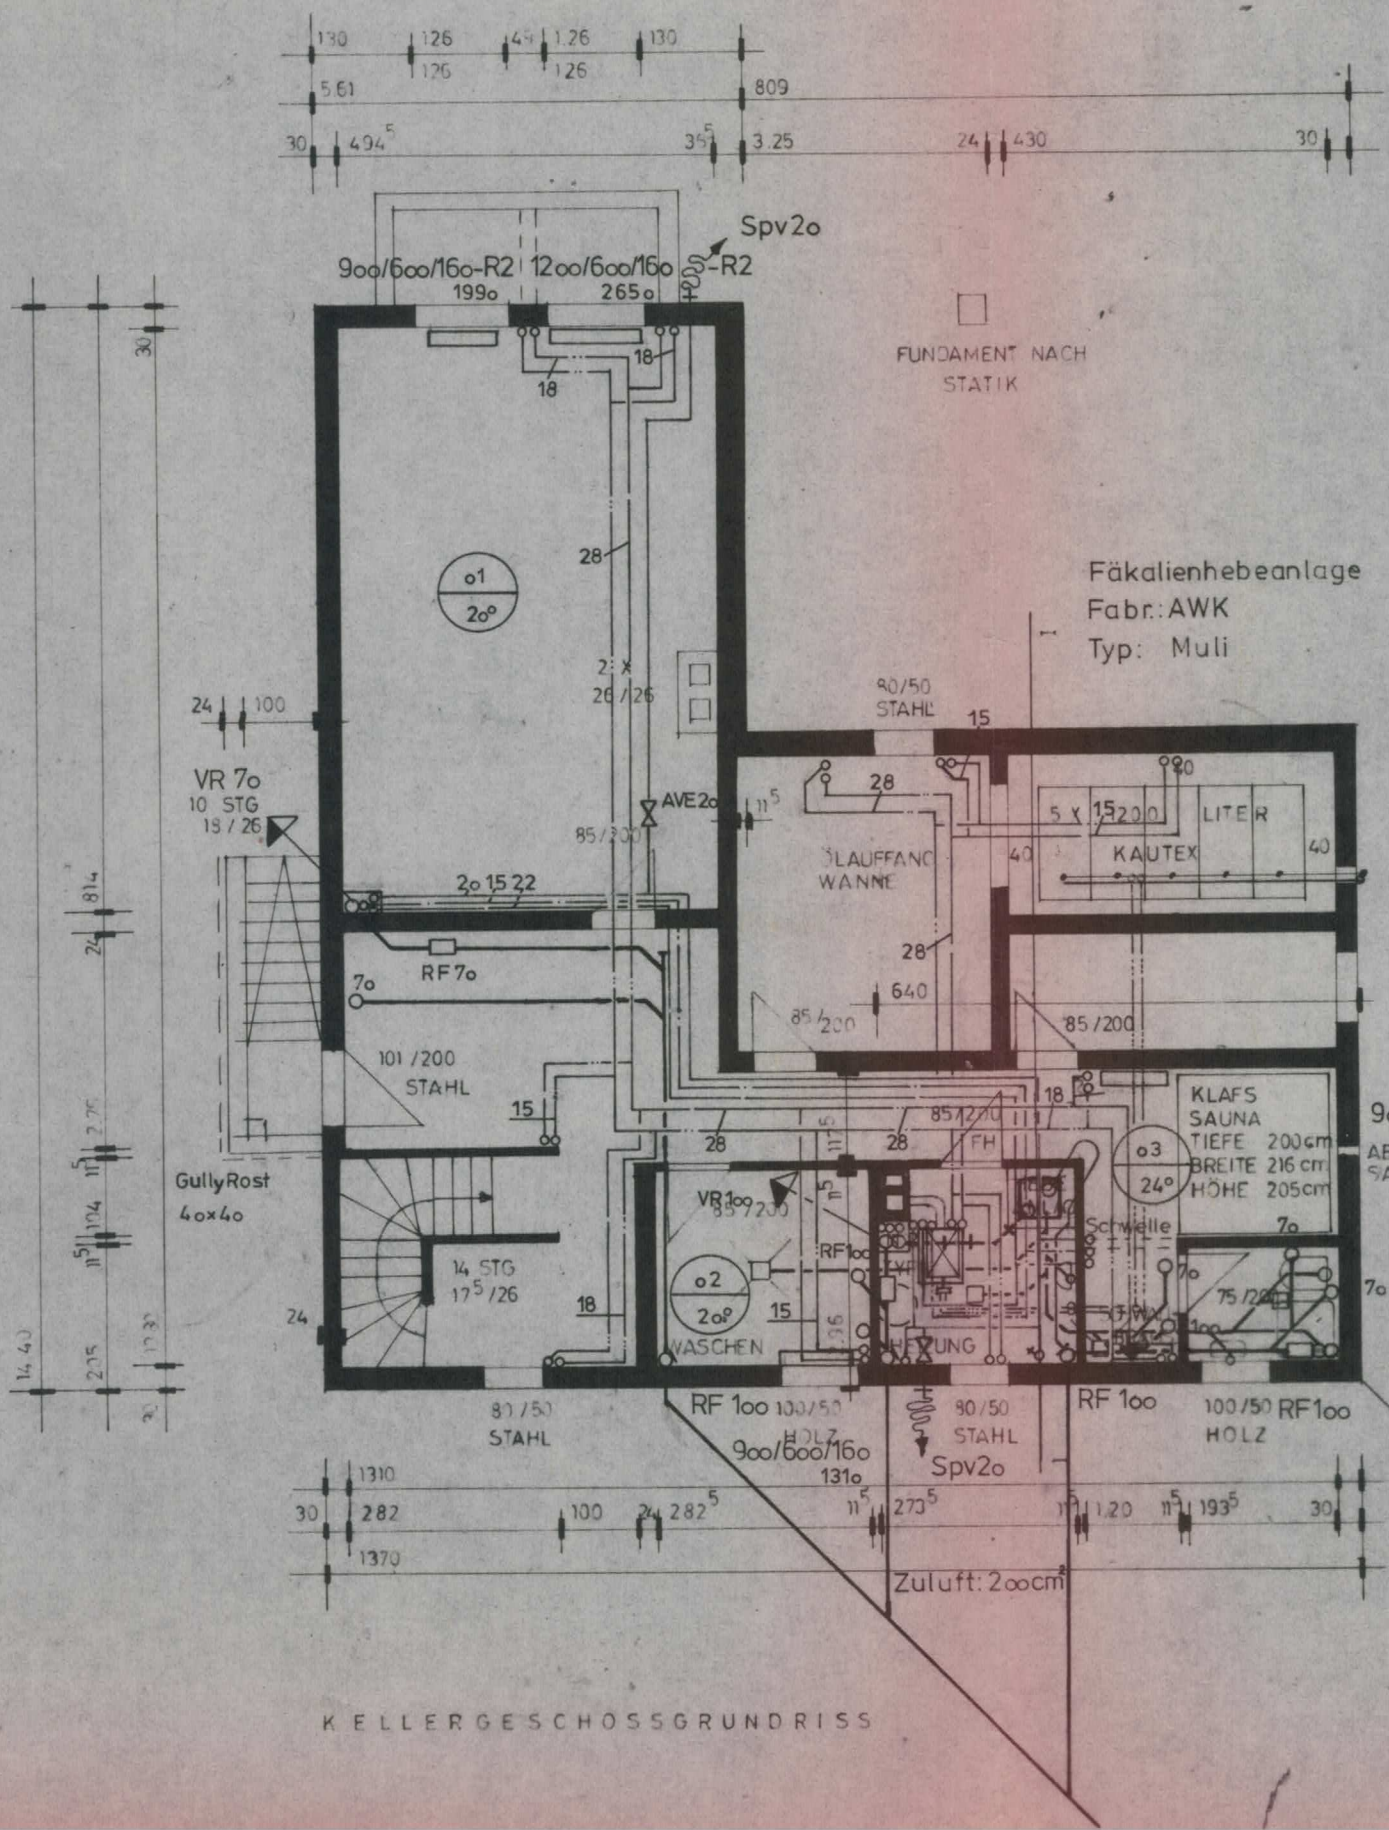
Spv2o
900/600/16o-R2
1990
1200/600/16o-R2
2650
FUNDAMENT NACH STATIK
Fäkalienhebeanlage
Fabr.: AWK
Typ: Muli
VR 7o
10 STG
18 / 26
AVE2o
RF7o
101 /200
STAHL
GullyRost
40x40
14 STG
17⁵ /26
o1
20°
o2
20°
o3
24°
WASCHEN
HEIZUNG
LAUFFANG WANNE
KAUTEX
5 X 150 200 LITER
KLAFS
SAUNA
TIEFE 200cm
BREITE 216 cm
HÖHE 205cm
Schwelle
FH
VR1oo
RF1oo
80/50
STAHL
RF 1oo 100/50
HOLZ
900/600/16o
131o
Spv2o
RF 1oo
100/50 RF1oo
HOLZ
Zuluft: 2oocm²
KELLERGESCHOSSGRUNDRISS