

Legende:

Alle Maße sind örtlich zu überprüfen!
Unstimmigkeiten sind umgehend der Bau-
leitung mitzuteilen.

BR und Tür-H. ab OK Roh-Fußboden


- OK. = Oberkante
- UK. = Unterkante
- F. = Fundament
- Gel. = Gelände
- RF. = Roh-Fußboden
- FF. = Fertig-Fußboden
- D. = Decke

- DD. = Deckendurchbruch
- BD. = Fußbodendurchbruch
- WD. = Wanddurchbruch
- DS. = Deckenschlitz
- WS. = Wandschlitz

- RR. = Regenfallrohr
- BR = Brüstungshöhe
- GR = Gurttoller
- BZL. = Lüftungsgitter im Türblatt einbauen
- dgl. = deckengleich

Die m²-Angaben in den Räumen sind Wohnflächen
also abzüglich 3% Putz !

- = Mauerwerk Hlz 12, T16 mit Normalmörtel, MG IIa
- = Mauerwerk KSV 12-18; MG IIa
- = Beton B25

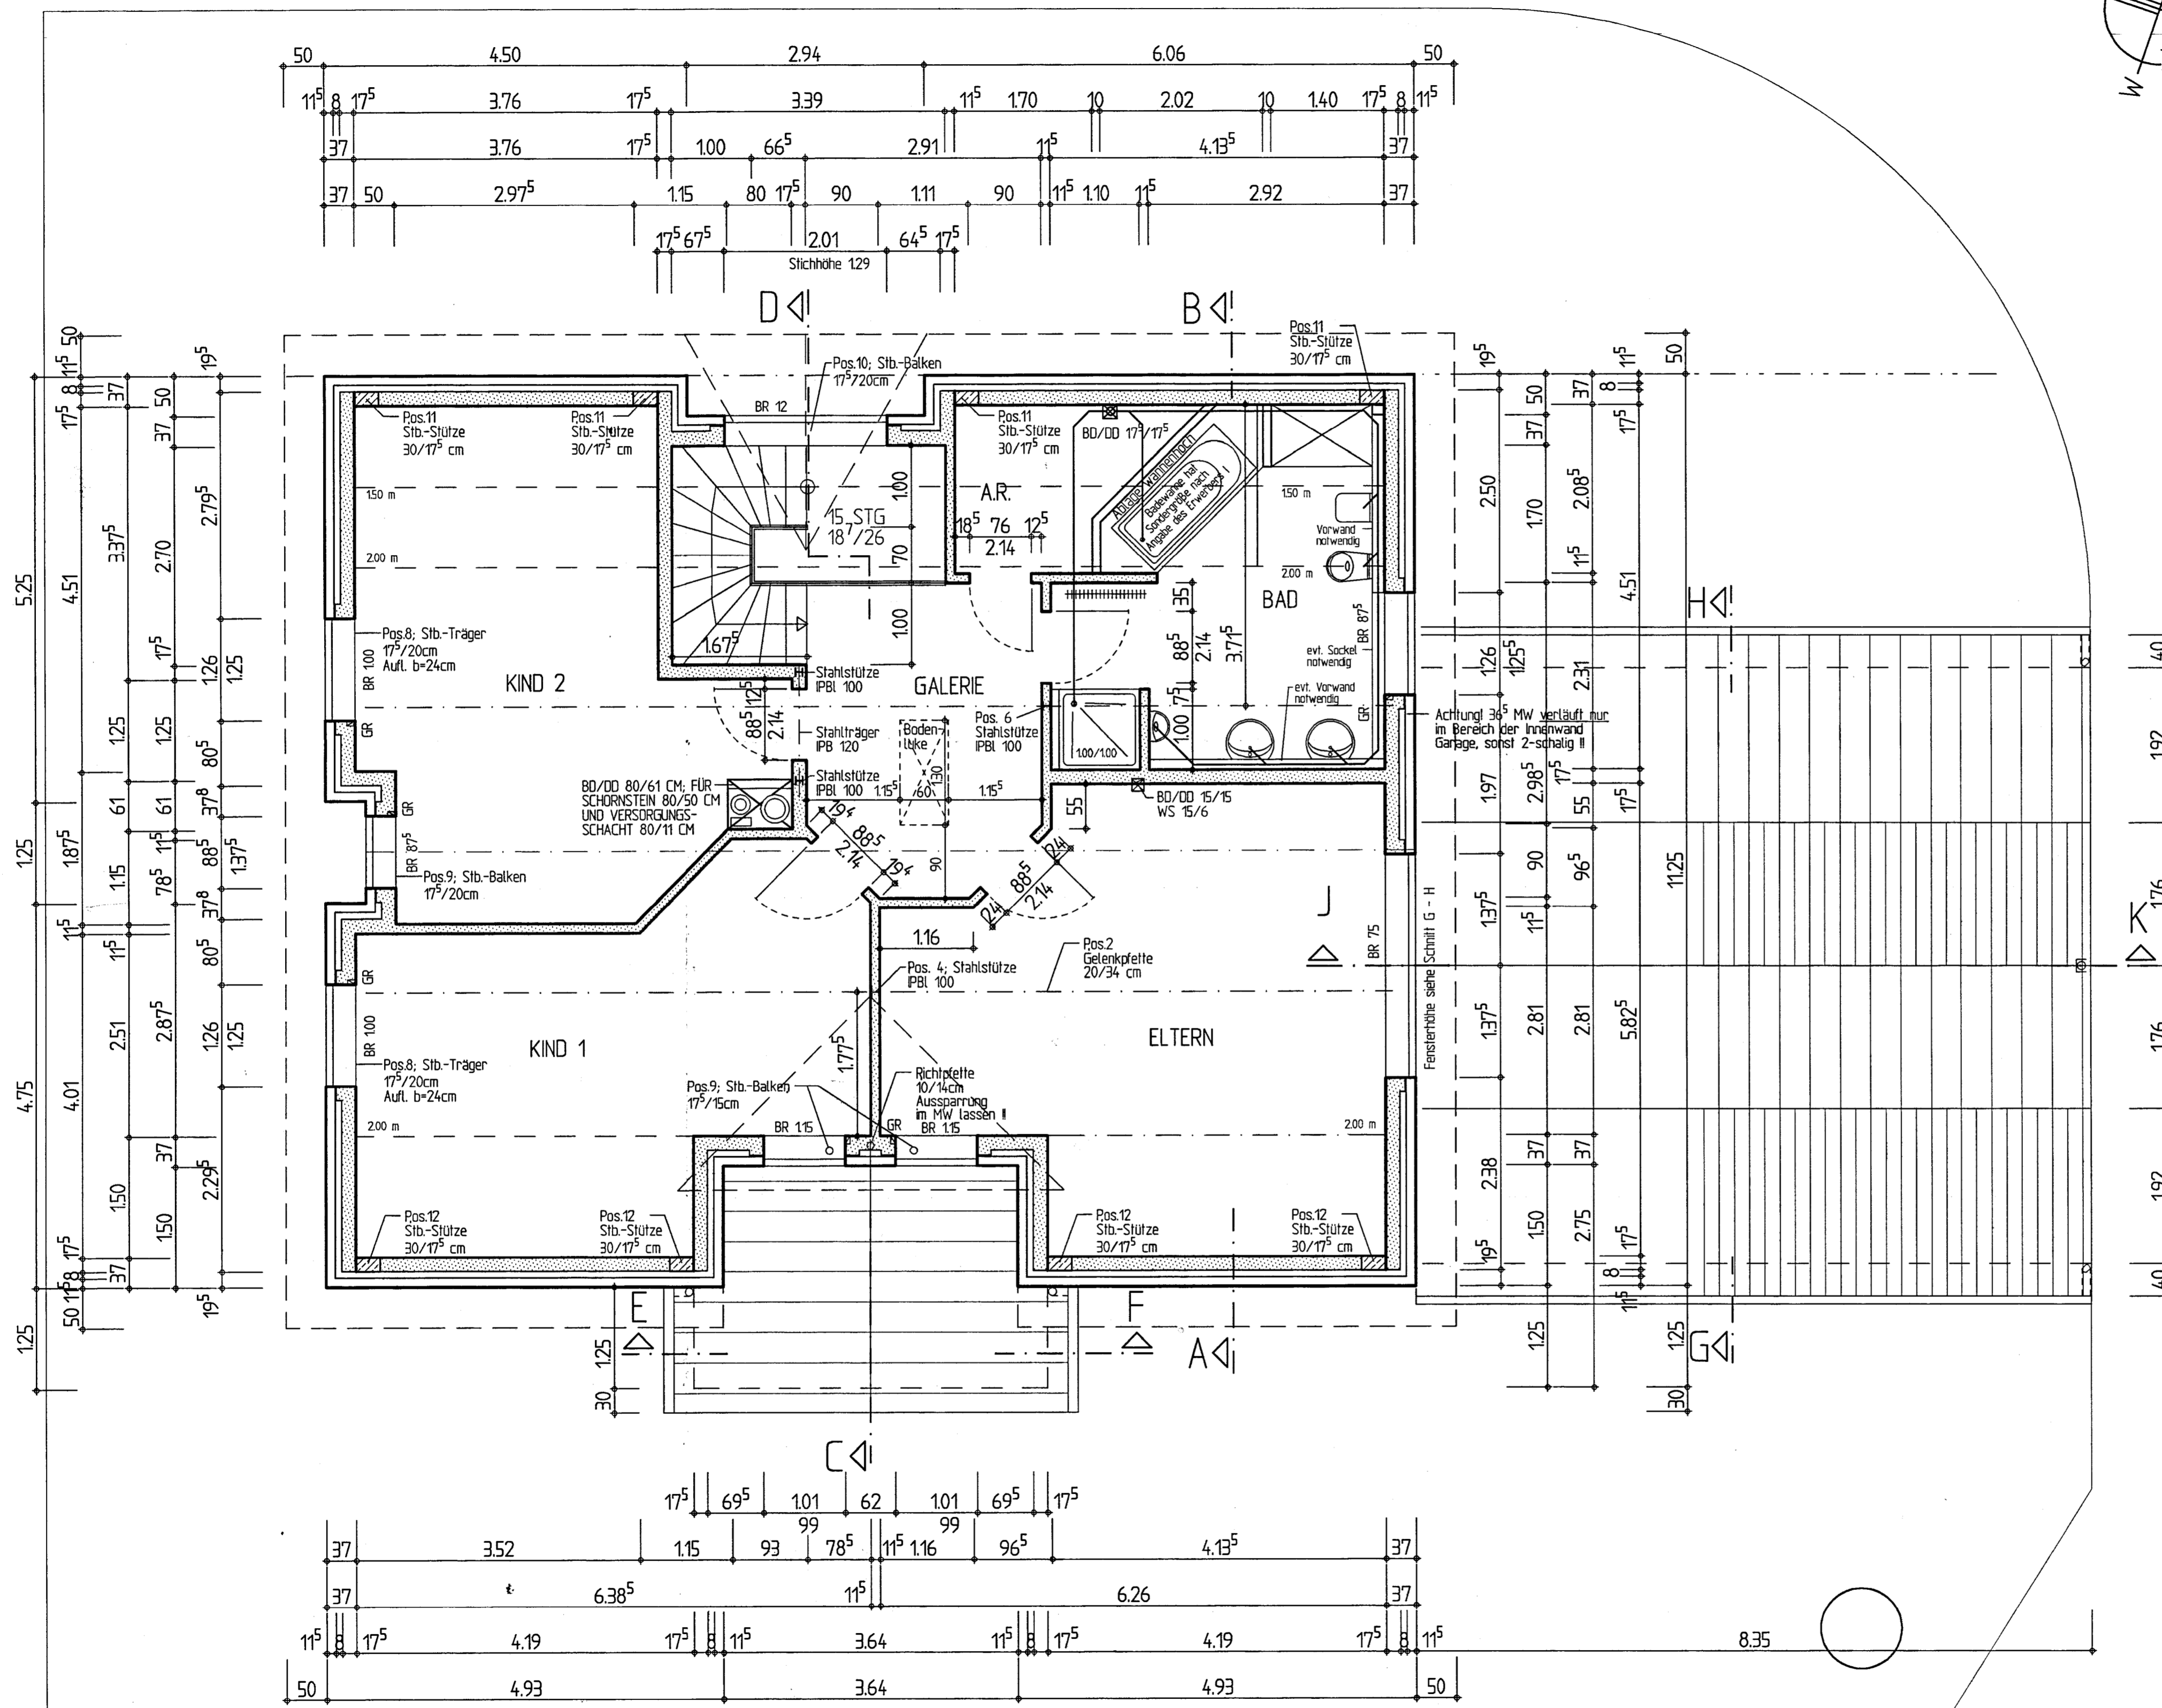

DATUM:	ÄNDERUNG:	GEZ.:

FA. DERTMANN KG ARCHITEKTURBÜRO						
BAUHERR:	FADERTMANN KG, IN DEN TELGEN 58730 FRÖNDENBERG					
OBJEKT:	NEUBAU EINES EINFAMILIEN-WOHNGHAUSES 58730 FRÖNDENBERG, FUCHSKAUTE; FLST. 399					
PLANNHALT:	DACHGESCHOSS					
PROJEKT-NR:	PLAN-NR:	MSL:	PLAN-GR:	GEZ:	DATUM:	BAUHERR:
16/15	04	1:50	76 ⁵ /51 ⁵	BO	21.10.97	FADERTMANN KG, IN DEN TELGEN 8, 58730 FRÖNDENBERG TELEFON 02373-398420
					ARCHITEKT:	DIPL.ING. ASTRID KRÜGER