

Legende:

Alle Maße sind örtlich zu überprüfen!
Unstimmigkeiten sind umgehend der Bau-
leitung mitzuteilen.

BR und Tür-H. ab OK Roh-Fußboden


- OK. = Oberkante
- UK. = Unterkante
- F. = Fundament
- Gel. = Gelände
- RF. = Roh-Fußboden
- FF. = Fertig-Fußboden
- D. = Decke

- DD. = Deckendurchbruch
- BD. = Fußbodendurchbruch
- WD. = Wanddurchbruch
- DS. = Deckenschlitz
- WS. = Wandschlitz

- RR. = Regenfallrohr
- BR. = Brüstungshöhe
- GR. = Gurtroller
- BZL. = Lüftungsgitter im Türblatt einbauen
- dgl. = deckengleich

Die m²-Angaben in den Räumen sind Wohnflächen
also abzüglich 3% Putz !

- = Mauerwerk Hlz 12, T16 mit Normalmörtel, MG IIa
- = Mauerwerk KSV 12-1.8; MG IIa
- = Beton B25

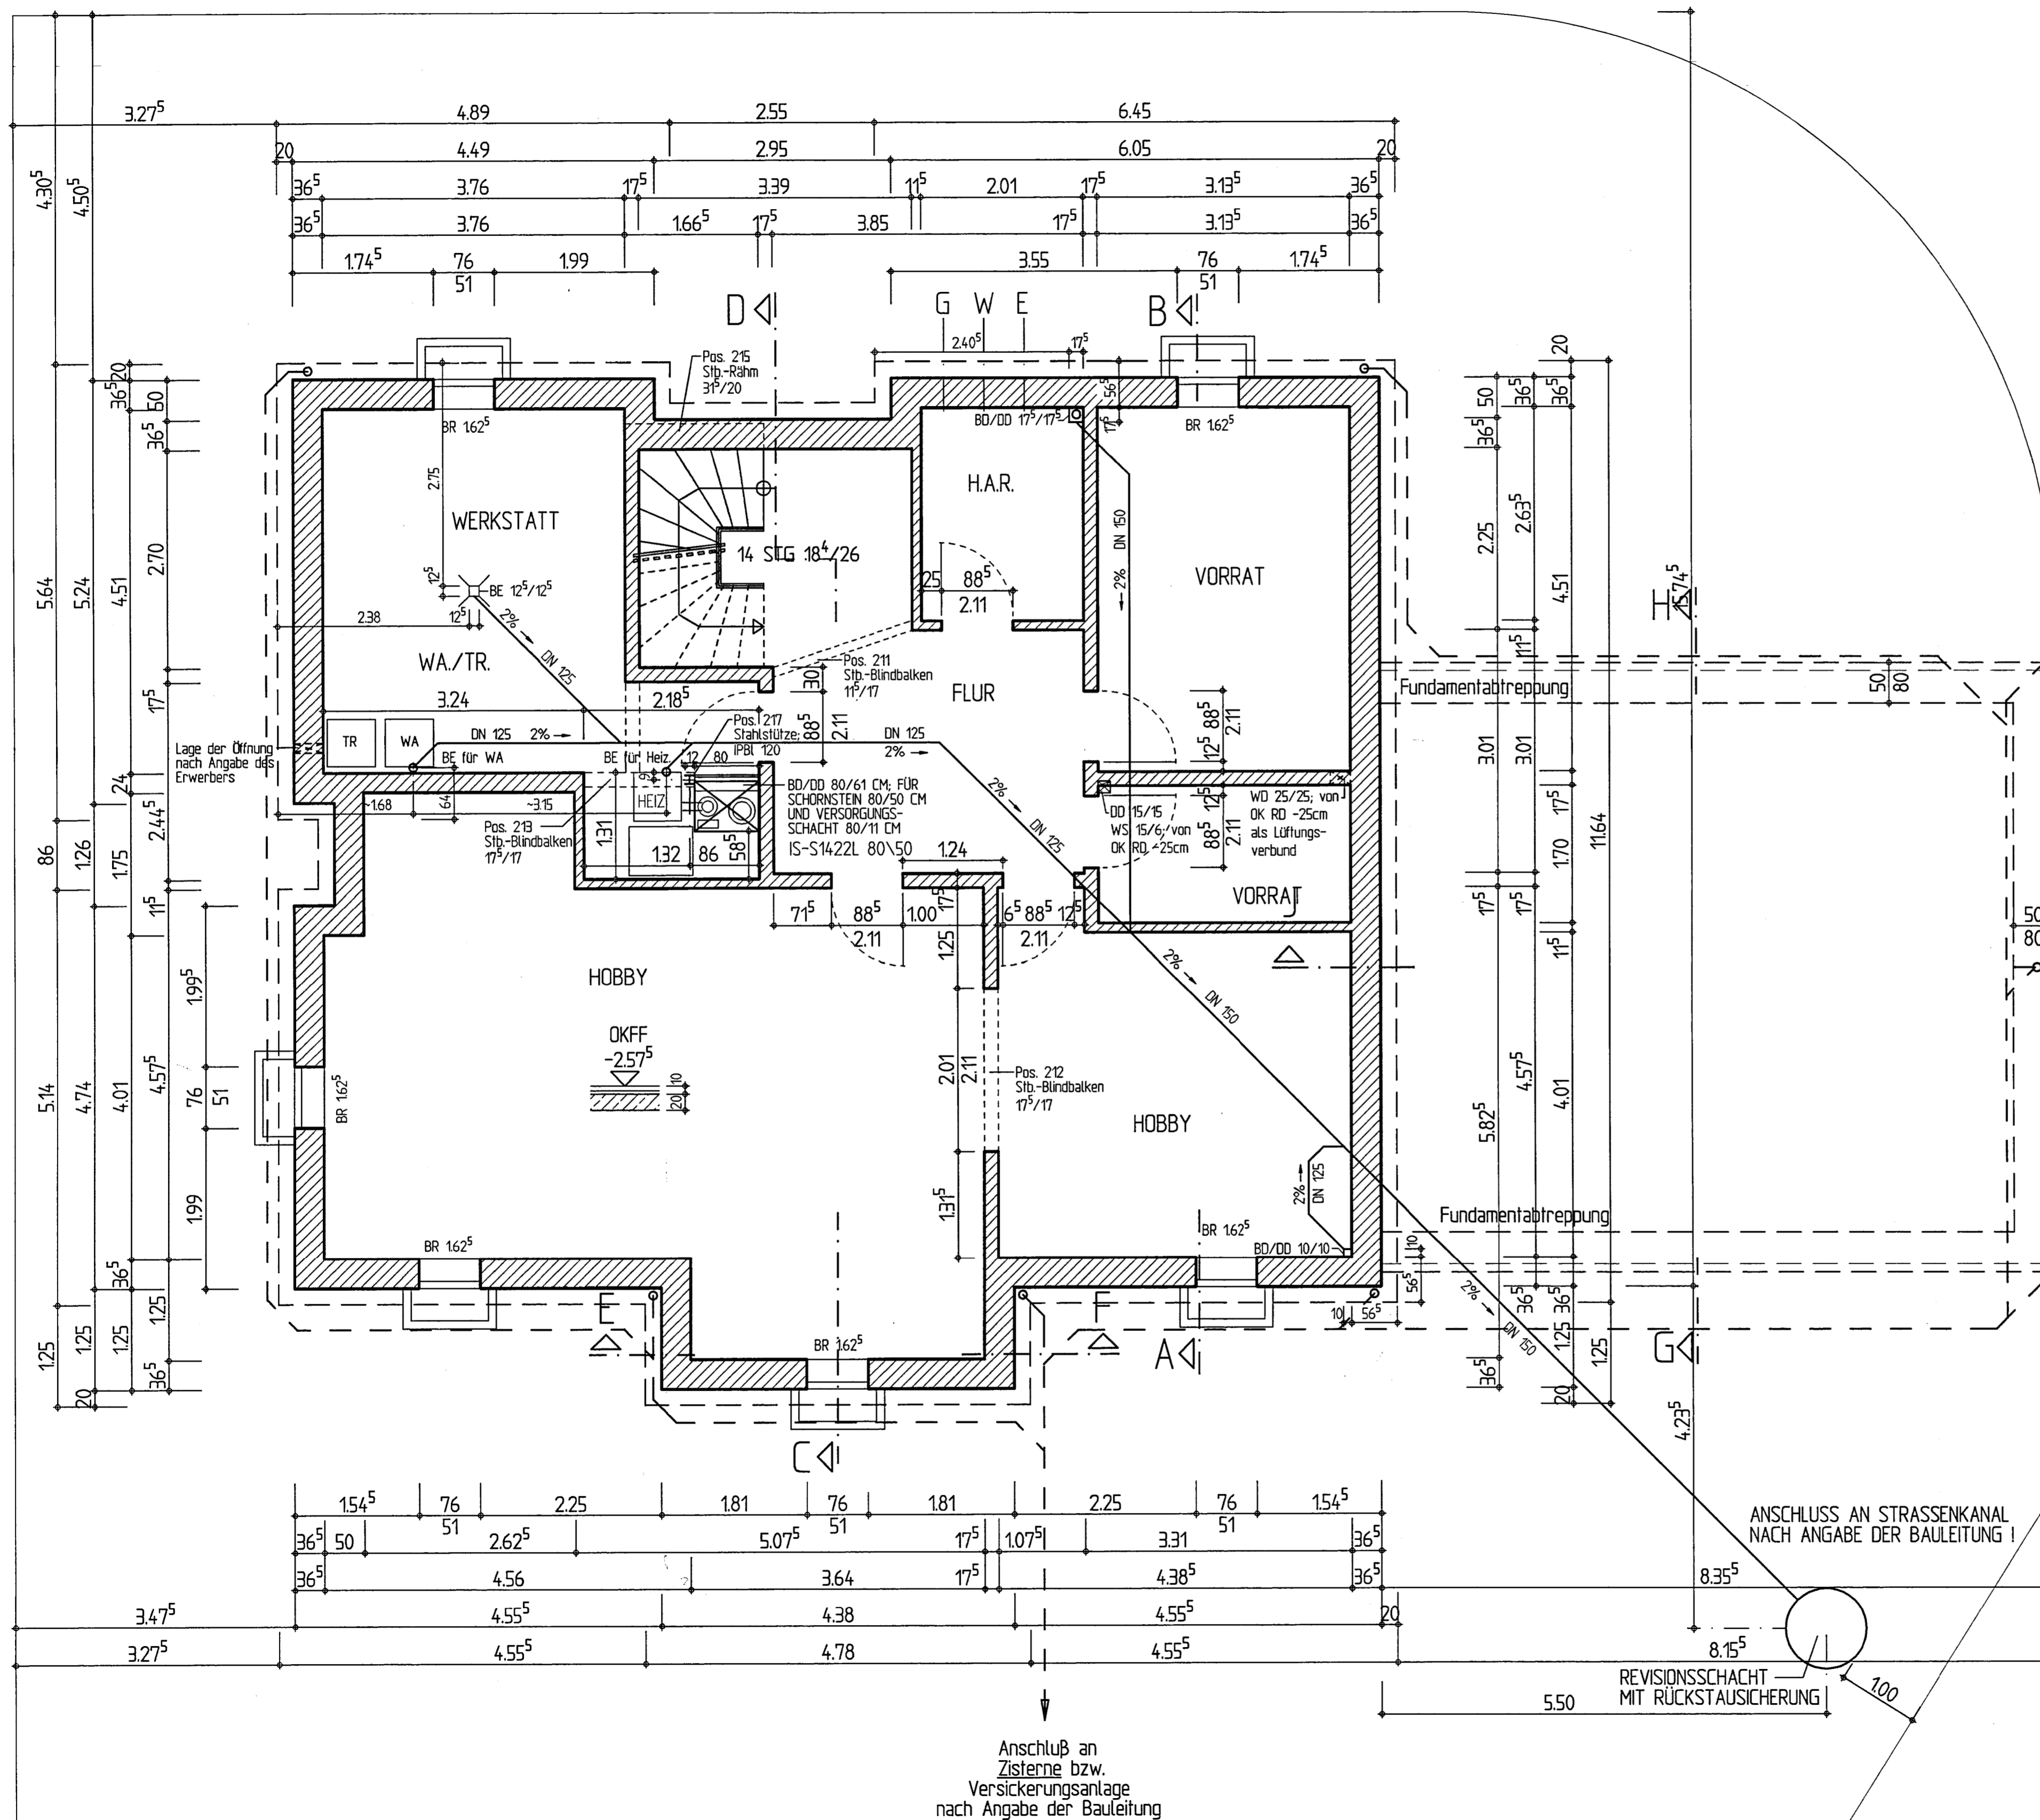

DATUM :	ÄNDERUNG :	GEZ.:

FA. DERTMANN KG ARCHITEKTURBÜRO						
BAUHERR :	FA.DERTMANN KG, IN DEN TELGEN 58730 FRÖNDEBERG					
OBJEKT :	NEUBAU EINES EINFAMILIEN-WOHNGHAUSES 58730 FRÖNDEBERG, FUCHSKAUTE; FLST. 399					
PLANNHALT :	UNTERGESCHOSS					
PROJEKT-NR.:	PLAN-NR.:	Mst.:	PLAN-GR.:	GEZ.:	DATUM :	BAUHERR :
16/15	02	150	76 ² /51 ⁵	BO	21.10.97	
FA.DERTMANN KG, IN DEN TELGEN 8, 58730 FRÖNDEBERG TELEFON 02373-398420				TELEFAX 02373-72768		ARCHITEKT : DIPL.ING. ASTRID KRÜGER