


Uferpromenade

Spundwand

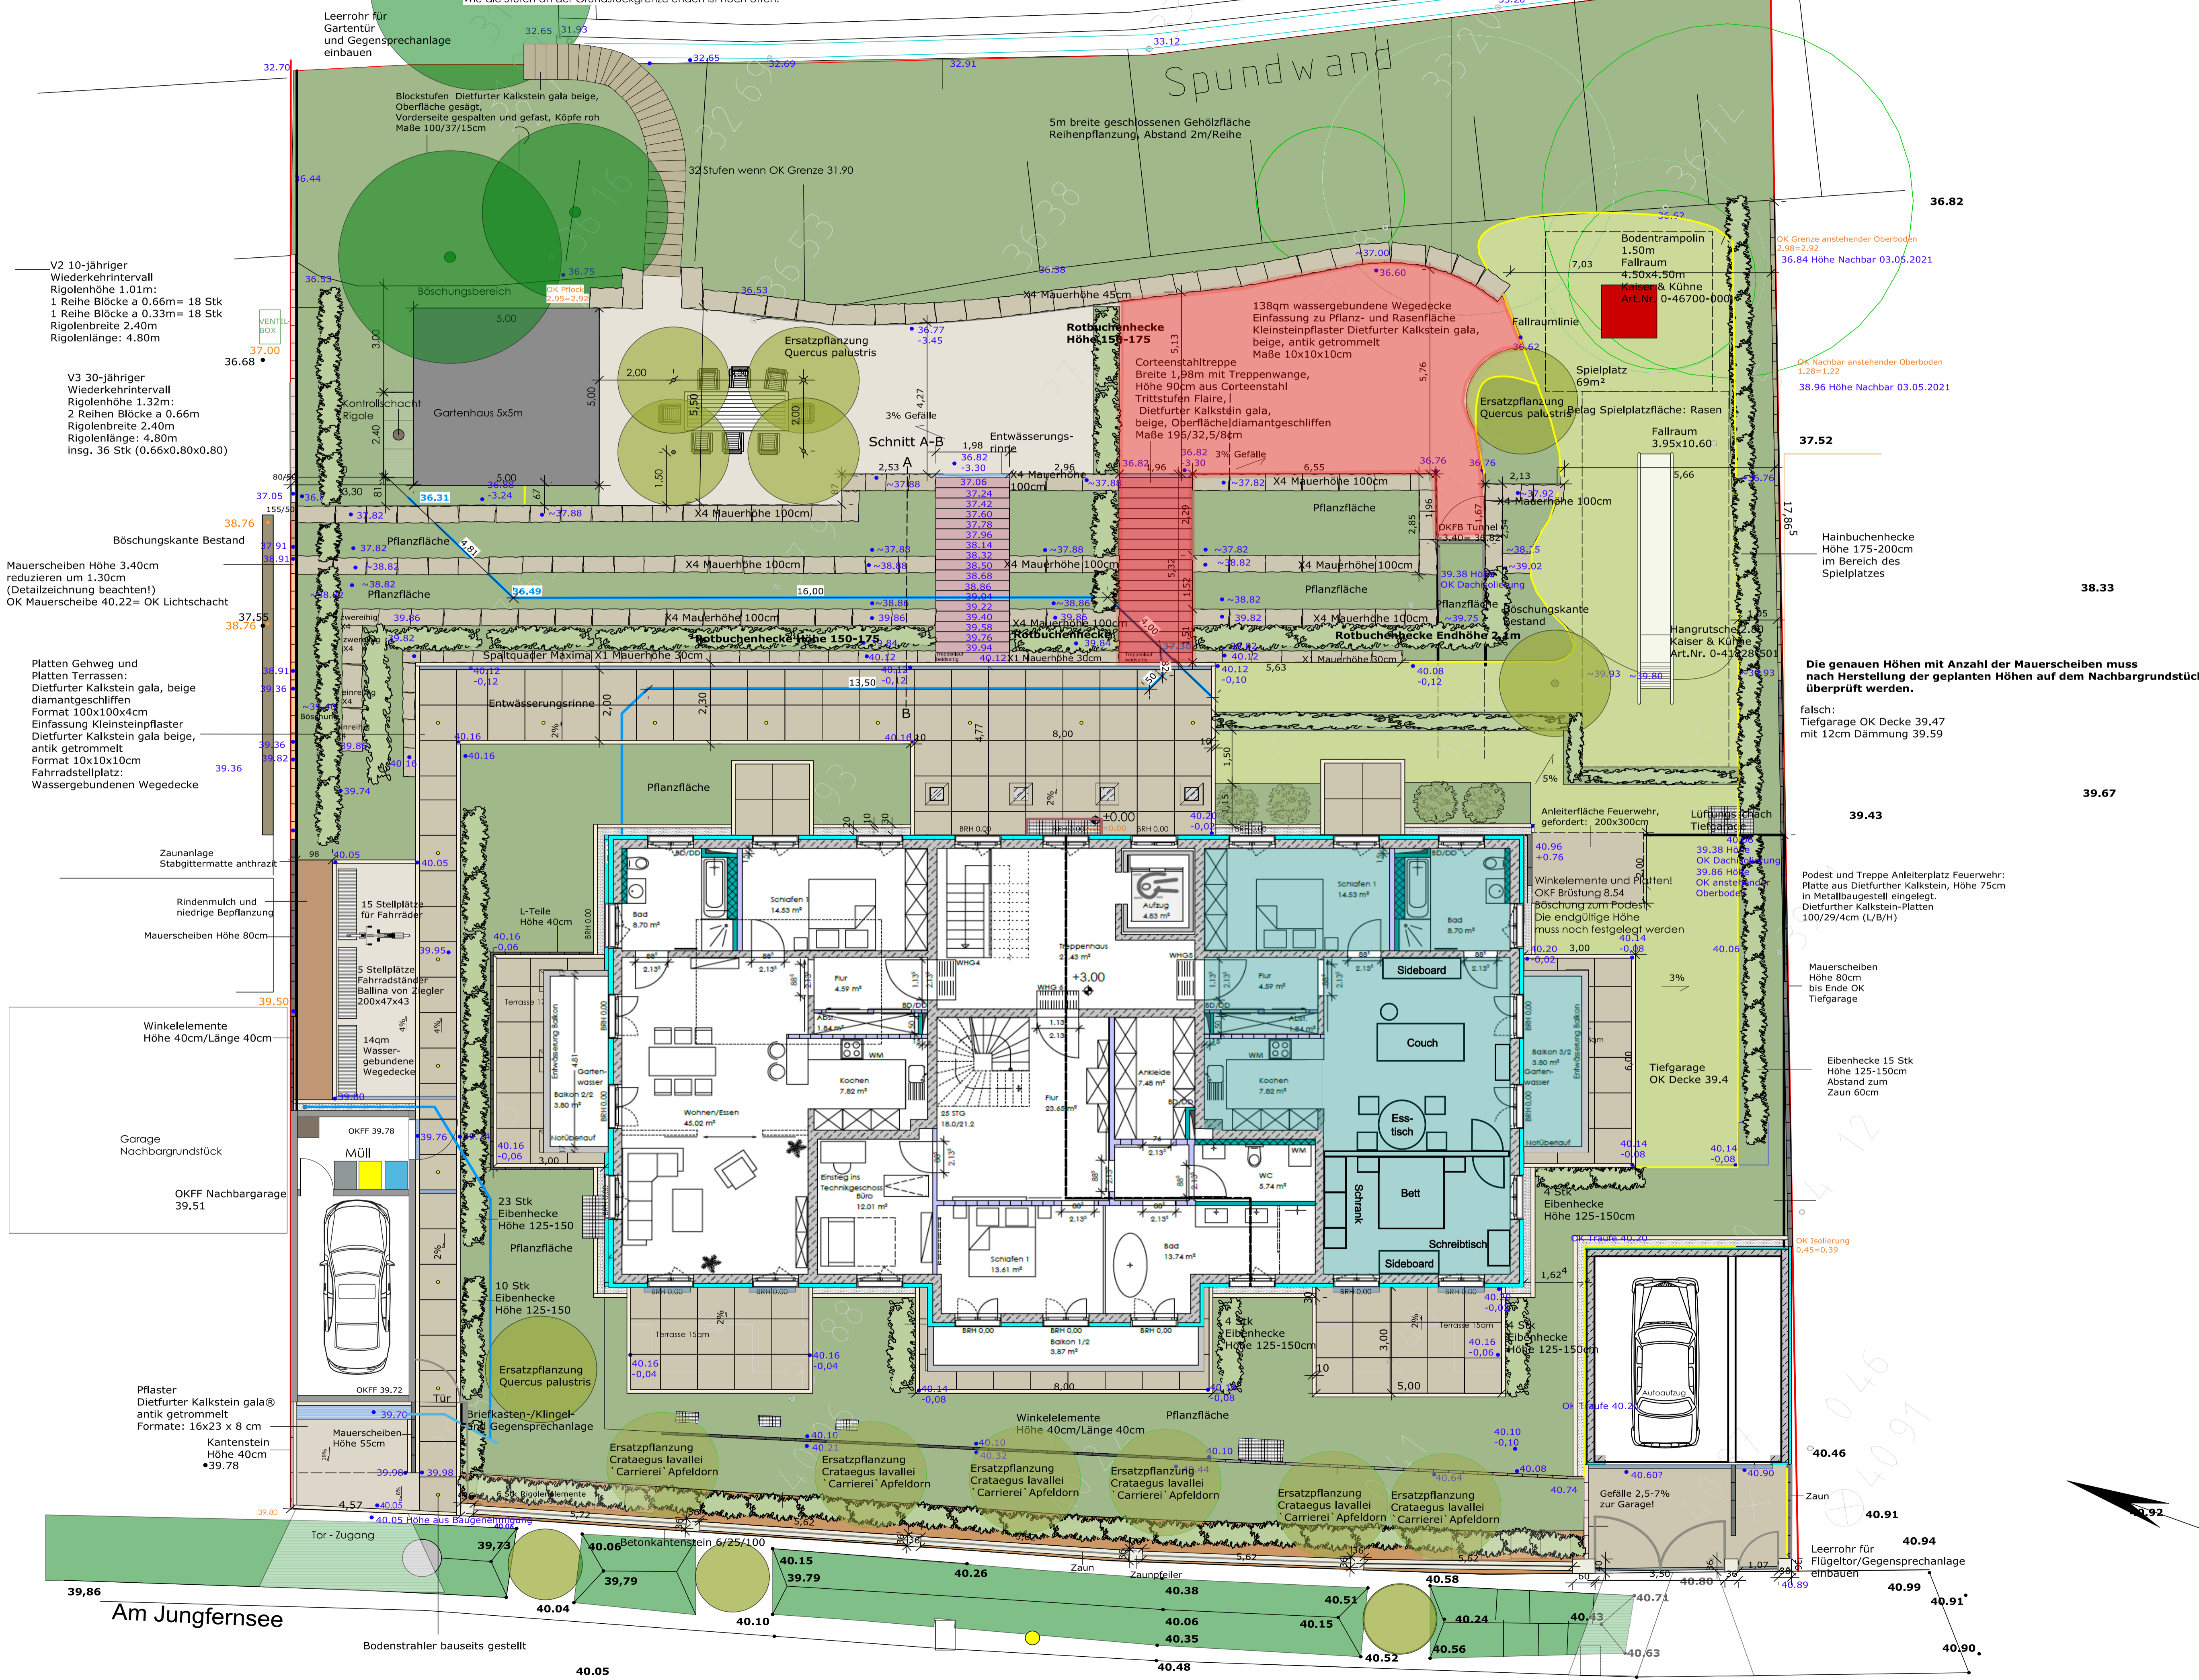

Wie die Stufen an der Grundstücksgrenze enden ist noch offen!

Blockstufen Dietfurter Kalkstein gala beige, Oberfläche gesägt, Vorderseite gespalten und gefast, Köpfe roh Maße 100/37/15cm

5m breite geschlossene Gehölzfläche Reihenpflanzung, Abstand 2m/Reihe

V2 10-jähriger Wiederkehrintervall Rigolenhöhe 1.01m: 1 Reihe Blöcke a 0.66m = 18 Stk 1 Reihe Blöcke a 0.33m = 18 Stk Rigolenbreite 2.40m Rigolenlänge: 4.80m

V3 30-jähriger Wiederkehrintervall Rigolenhöhe 1.32m: 2 Reihen Blöcke a 0.66m Rigolenbreite 2.40m Rigolenlänge: 4.80m insg. 36 Stk (0.66x0.80x0.80)

Mauerscheiben Höhe 3.40cm reduzieren um 1.30cm (Detailzeichnung beachten!) OK Mauerscheibe 40.22= OK Lichtschacht

Platten Gehweg und Platten Terrassen: Dietfurter Kalkstein gala, beige diamantgeschliffen Format 100x100x4cm Einfassung Kleinsteinpflaster Dietfurter Kalkstein gala beige, antik getrommelt Format 10x10x10cm Fahrradstellplatz: Wassergebundene Wegedecke

Zaunanlage Stabgittermatte anthrazit

Rindenmulch und niedrige Bepflanzung Mauerscheiben Höhe 80cm

Winklelemente Höhe 40cm/Länge 40cm

Garage Nachbargrundstück OKFF Nachbargarage 39.51

Pflaster Dietfurter Kalkstein gala® antik getrommelt Formate: 16x23 x 8 cm Kantenstein Höhe 40cm •39.78

Bodenstrahler bauseits gestellt

Bodentrampolin 1.50m Fallraum 4.50x4.50m Kaiser & Kühne Art.Nr. 0-46700-000

Spielplatz 69m² Belag Spielplatzfläche: Rasen Fallraum 3.95x10.60

Hangrutsche Kaiser & Kühne Art.Nr. 0-43828-501

Anleiterfläche Feuerwehr, gefordert: 200x300cm Lüftungsschach Tiefgarage

Winklelemente und Platten! OKF Brüstung 8.54 Böschung zum Podest Die endgültige Höhe muss noch festgelegt werden

Tiefgarage OK Decke 39.4

Eibenhecke 15 Stk Höhe 125-150cm Abstand zum Zaun 60cm

Gefälle 2,5-7% zur Garage!

OK Grenze anstehender Oberboden 2.98=2.92 36.84 Höhe Nachbar 03.05.2021

OK Nachbar anstehender Oberboden 1.28=1.22 38.96 Höhe Nachbar 03.05.2021

Hainbuchenhecke Höhe 175-200cm im Bereich des Spielplatzes

Die genauen Höhen mit Anzahl der Mauerscheiben muss nach Herstellung der geplanten Höhen auf dem Nachbargrundstück überprüft werden.

falsch: Tiefgarage OK Decke 39.47 mit 12cm Dämmung 39.59

Podest und Treppe Anleiterplatz Feuerwehr: Platte aus Dietfurter Kalkstein, Höhe 75cm in Metallbaugestell eingelegt. Dietfurter Kalkstein-Platten 100/29/4cm (L/B/H)

Mauerscheiben Höhe 80cm bis Ende OK Tiefgarage

OK Isolierung 0.45=0.39

OK Straufe 40.20

Leerrohr für Flügeltor/Gegensprechanlage einbauen

