



Landkreis Dahme-Spreewald
Katasterbehörde

Reutergasse 12
15907 Lübben


Auszug aus dem Liegenschaftskataster

Liegenschaftskarte 1:1000

Erstellt am 28.11.2018

Flurstück: 
Flur: 
Gemarkung:  Eichwalde

Gemeinde: Eichwalde
Kreis: Dahme-Spreewald

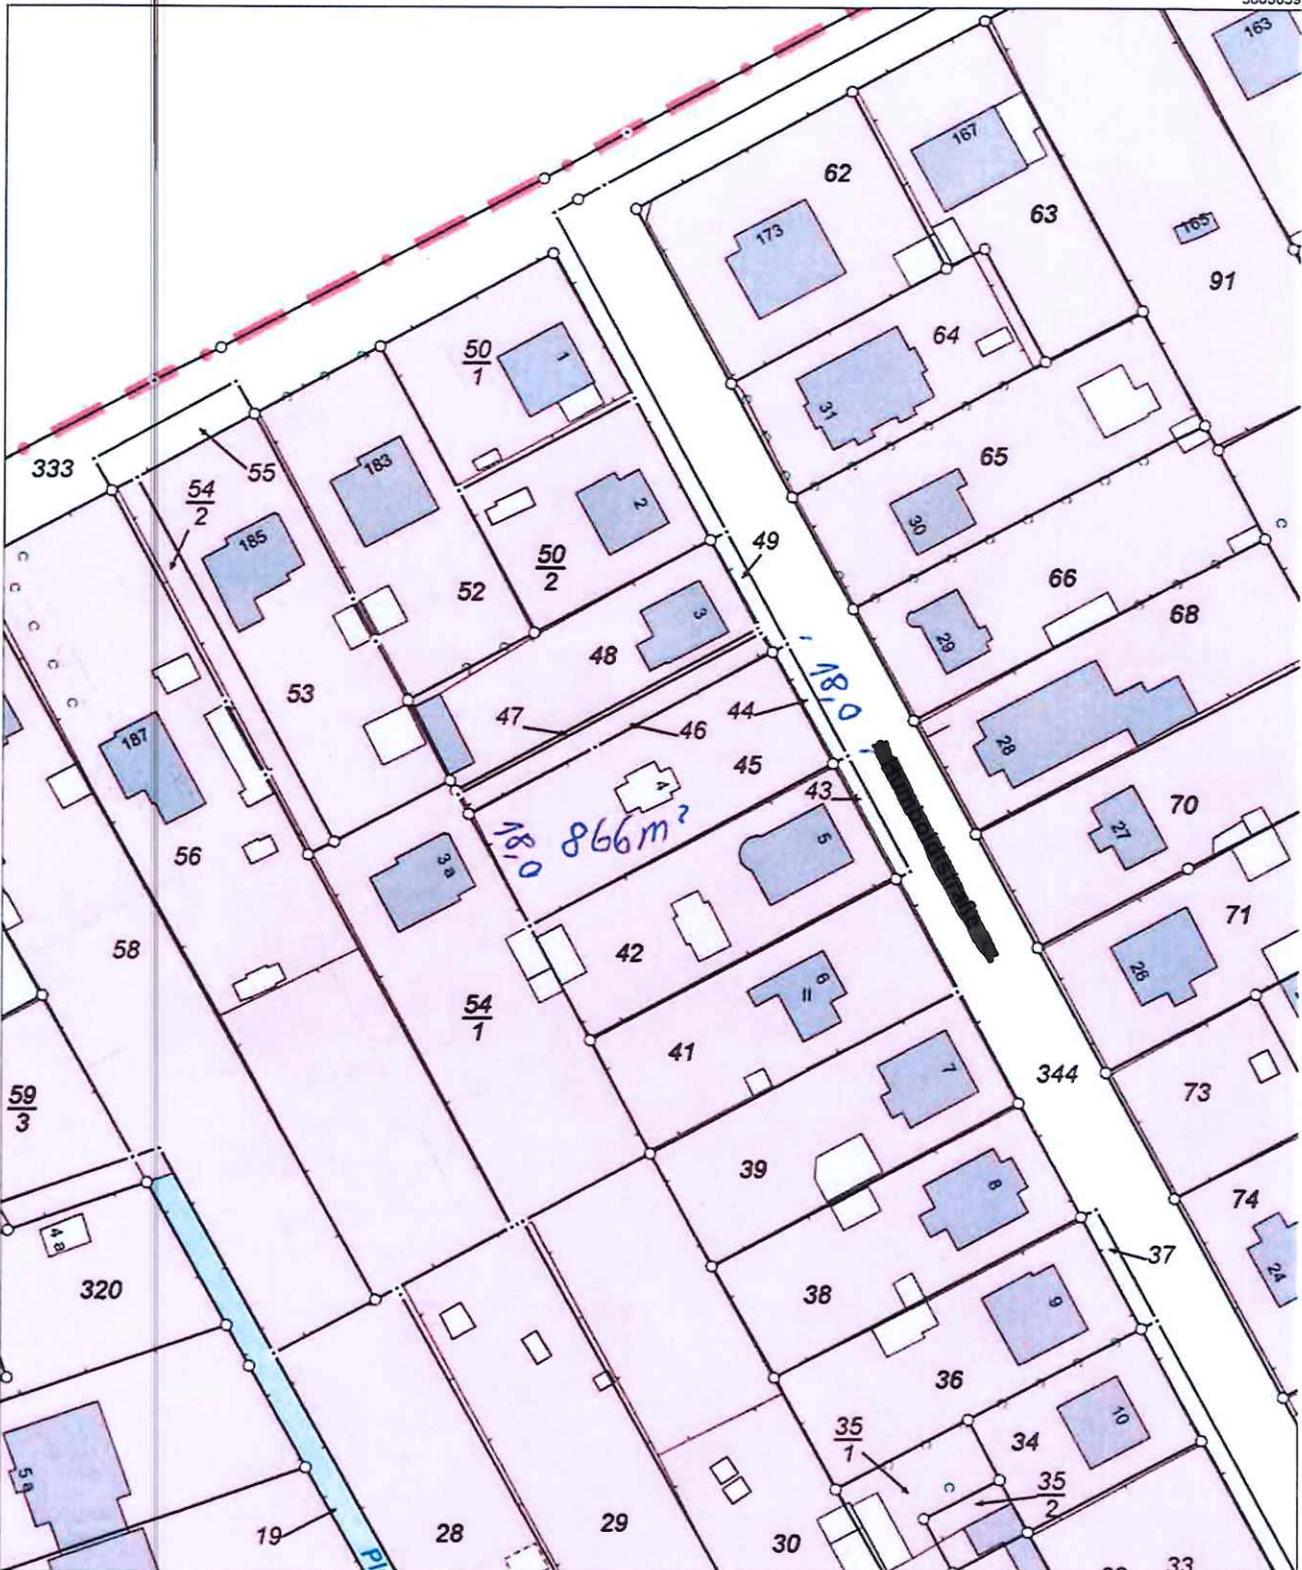

5803639 0 10 20 30 Meter Maßstab 1:1000

Dieser Auszug ist gesetzlich geschützt. Die Absicht zur Veröffentlichung oder Weitergabe an Dritte ist der bereitstellenden Stelle vorher anzuzeigen. Bei der Veröffentlichung oder Weitergabe ist auf das Land Brandenburg als Inhaber der Rechte an den Geobasisdaten hinzuweisen. Die Regelungen des Urhebergesetzes bleiben unberührt (§ 10 Abs. 9 Brandenburgisches Vermessungsgesetz – BbgVermG – vom 27. Mai 2009 (GVBl.I/09, Nr. 08, S.166), zuletzt geändert durch Artikel 7 des Gesetzes vom 15. Oktober 2018 (GVBl.I/18, Nr. 22, S.27)).

Die dargestellten Karteninhalte wurden aus unterschiedlichen Datengrundlagen abgeleitet und gewährleisten nicht unbedingt die Lagegenauigkeit des angegebenen Maßstabes.
Bereitgestellt durch: Öffentlich bestellter Vermessungsingenieur - Obermann, An der Bahn 2, 16547 Birkenwerder.