


DRF STR. 57 IN ESSEN-V. BAUHERR HER

DACHGESCHOSS.

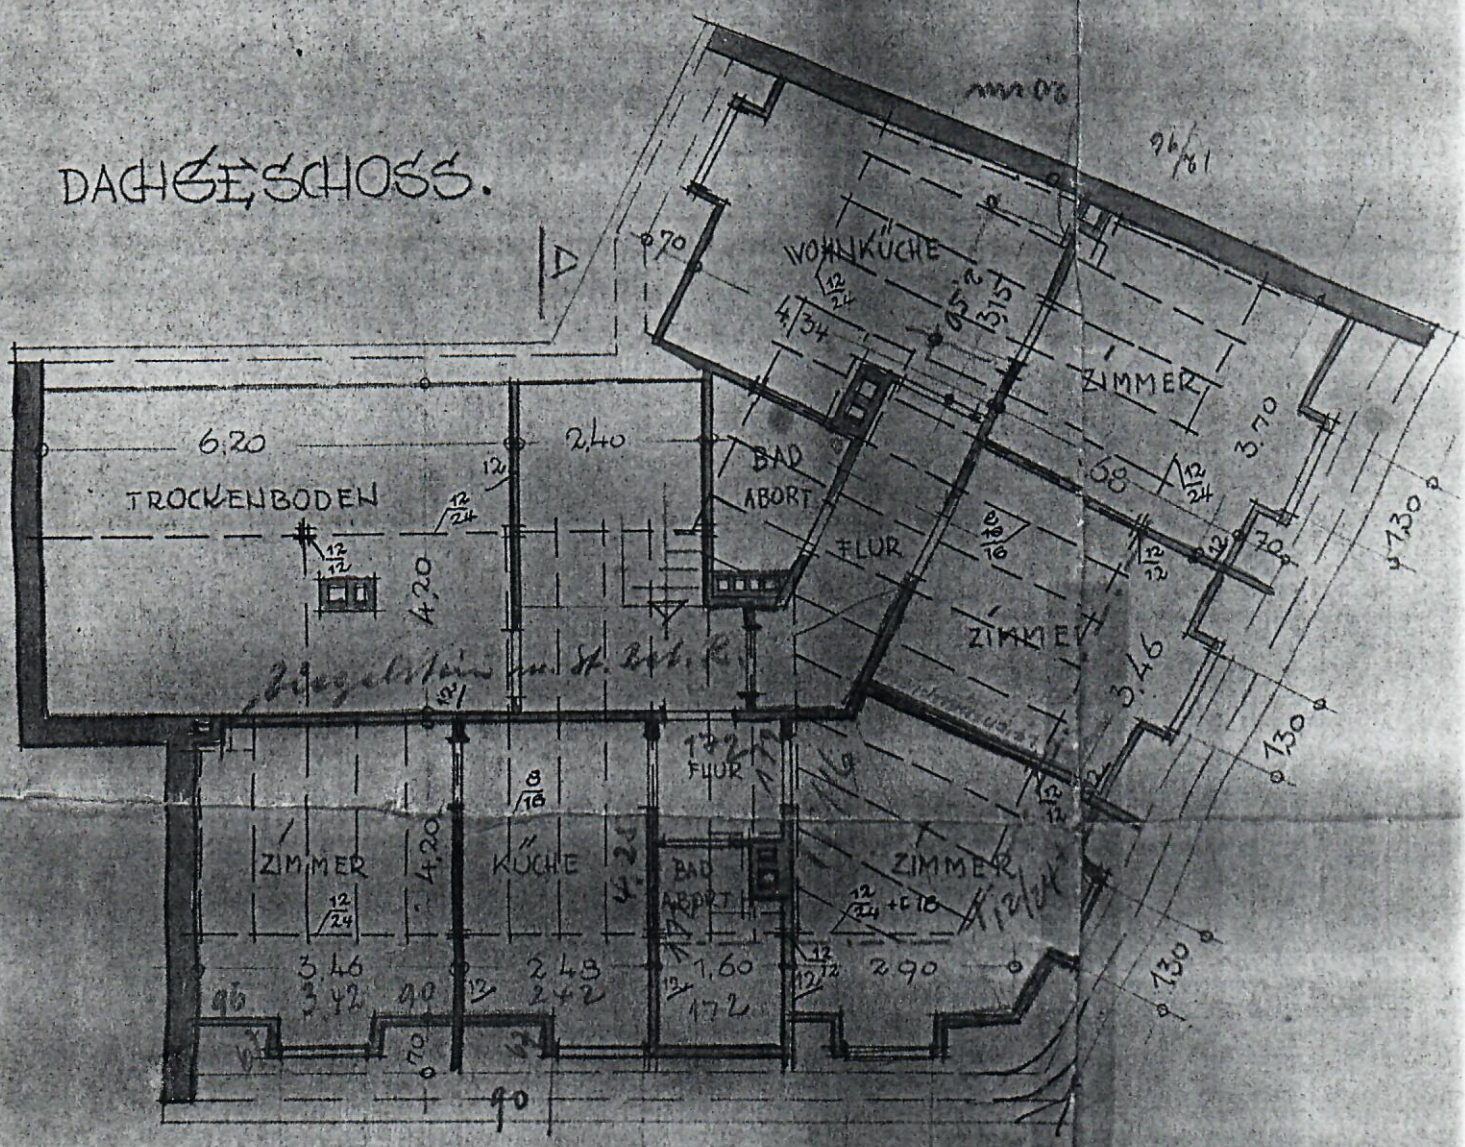

ESSEN, DEN 20. A
DER BAUHERR:

ERDGESCHOSS.

