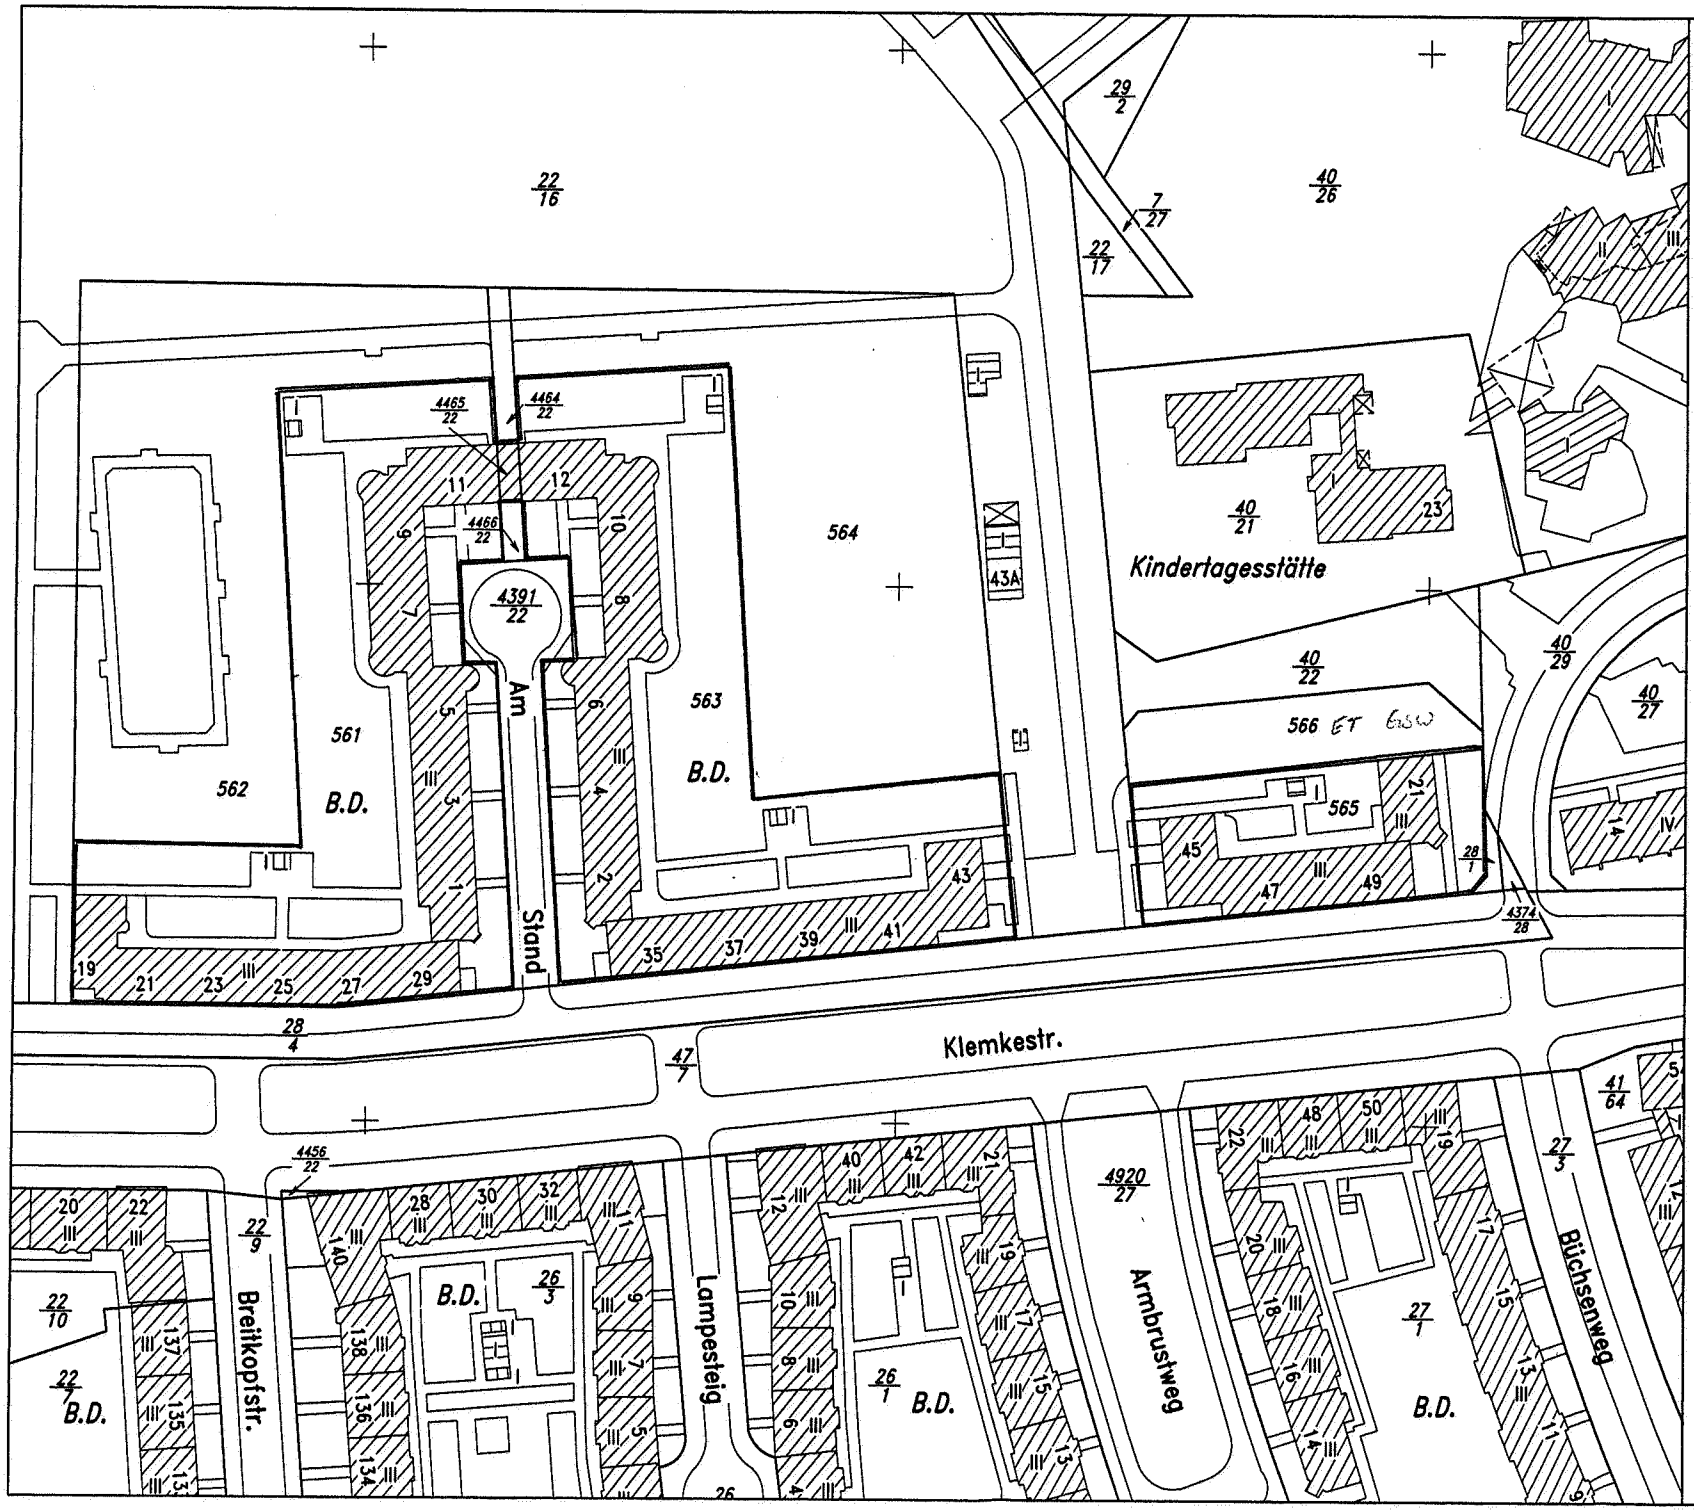

UNBEGLAUBIGTER AUSZUG AUS DEM LIEGENSCHAFTSKATASTER

- Flurkarte -

Bezirksamt Reinickendorf von Berlin
Abteilung Bauwesen und Sport
Fachbereich Vermessung
Eichborndamm 215/239
13437 Berlin

Berlin, den 22.05.2007

— Grenzen WEG 6049

Gemarkung : Reinickendorf
Flur : 3

Maßstab 1 : 1000

Zeichenerklärung

- Grenze von Berlin
- Bezirksgrenze
- Ortsteilgrenze
- Gemarkungsgrenze
- Flurgrenze
- Flurstücksgrenze
- Nutzungsartengrenze
- topographische Begrenzungslinie z.B. Bordkante
- Fahrbahnbegrenzung ohne Bordkanten
- 299/3 266 Flurstücksnummer
- öffentliches Gebäude; Wohngebäude mit Durchfahrt und Geschoßzahl
- Geschäfts-, Gewerbe-, Industrie-, Lagergebäude und Gewächshaus
- Parkhaus
- offene Garagen, offene Schuppen
- unterirdisches Gebäude z.B. Tiefgarage
- Überdachung mit/ohne Säulen (offene Seiten gerissen)
- Schornstein
- 49 , 7A Grundstücksnummer

Das Vervielfältigen (z.B. Kopieren, Digitalisieren, Scannen und Speichern auf Datenträgern) ist für den eigenen Gebrauch zulässig; für andere Zwecke ist eine Erlaubnis der zuständigen Behörde erforderlich (§ 7 Abs.1, § 27 Abs.1 Gesetz über das Vermessungswesen in Berlin (VermGBln) in der Fassung vom 09.01.1996 (Gesetz- und Verordnungsblatt für Berlin Seite 56), geändert durch Art. L des Gesetzes vom 16.7.2001 (GVBl.S.260). Vervielfältigungen müssen deutlich als solche gekennzeichnet sein.