Vermessungsverwaltung des Freistaates Sachsen
Kreisfreie Stadt Chemnitz

Friedensplatz 1
09111 Chemnitz

Auszug aus dem Liegenschaftskataster

Liegenschaftskarte 1:1000 mit Katasternachweis nach § 12 Abs. 2 SächsVermKatGDVO

Flurstück: 394/2
Gemarkung: Gablenz (0113)

Gemeinde: Stadt Chemnitz
Kreis: Kreisfreie Stadt Chemnitz

Erstellt am 19.04.2022

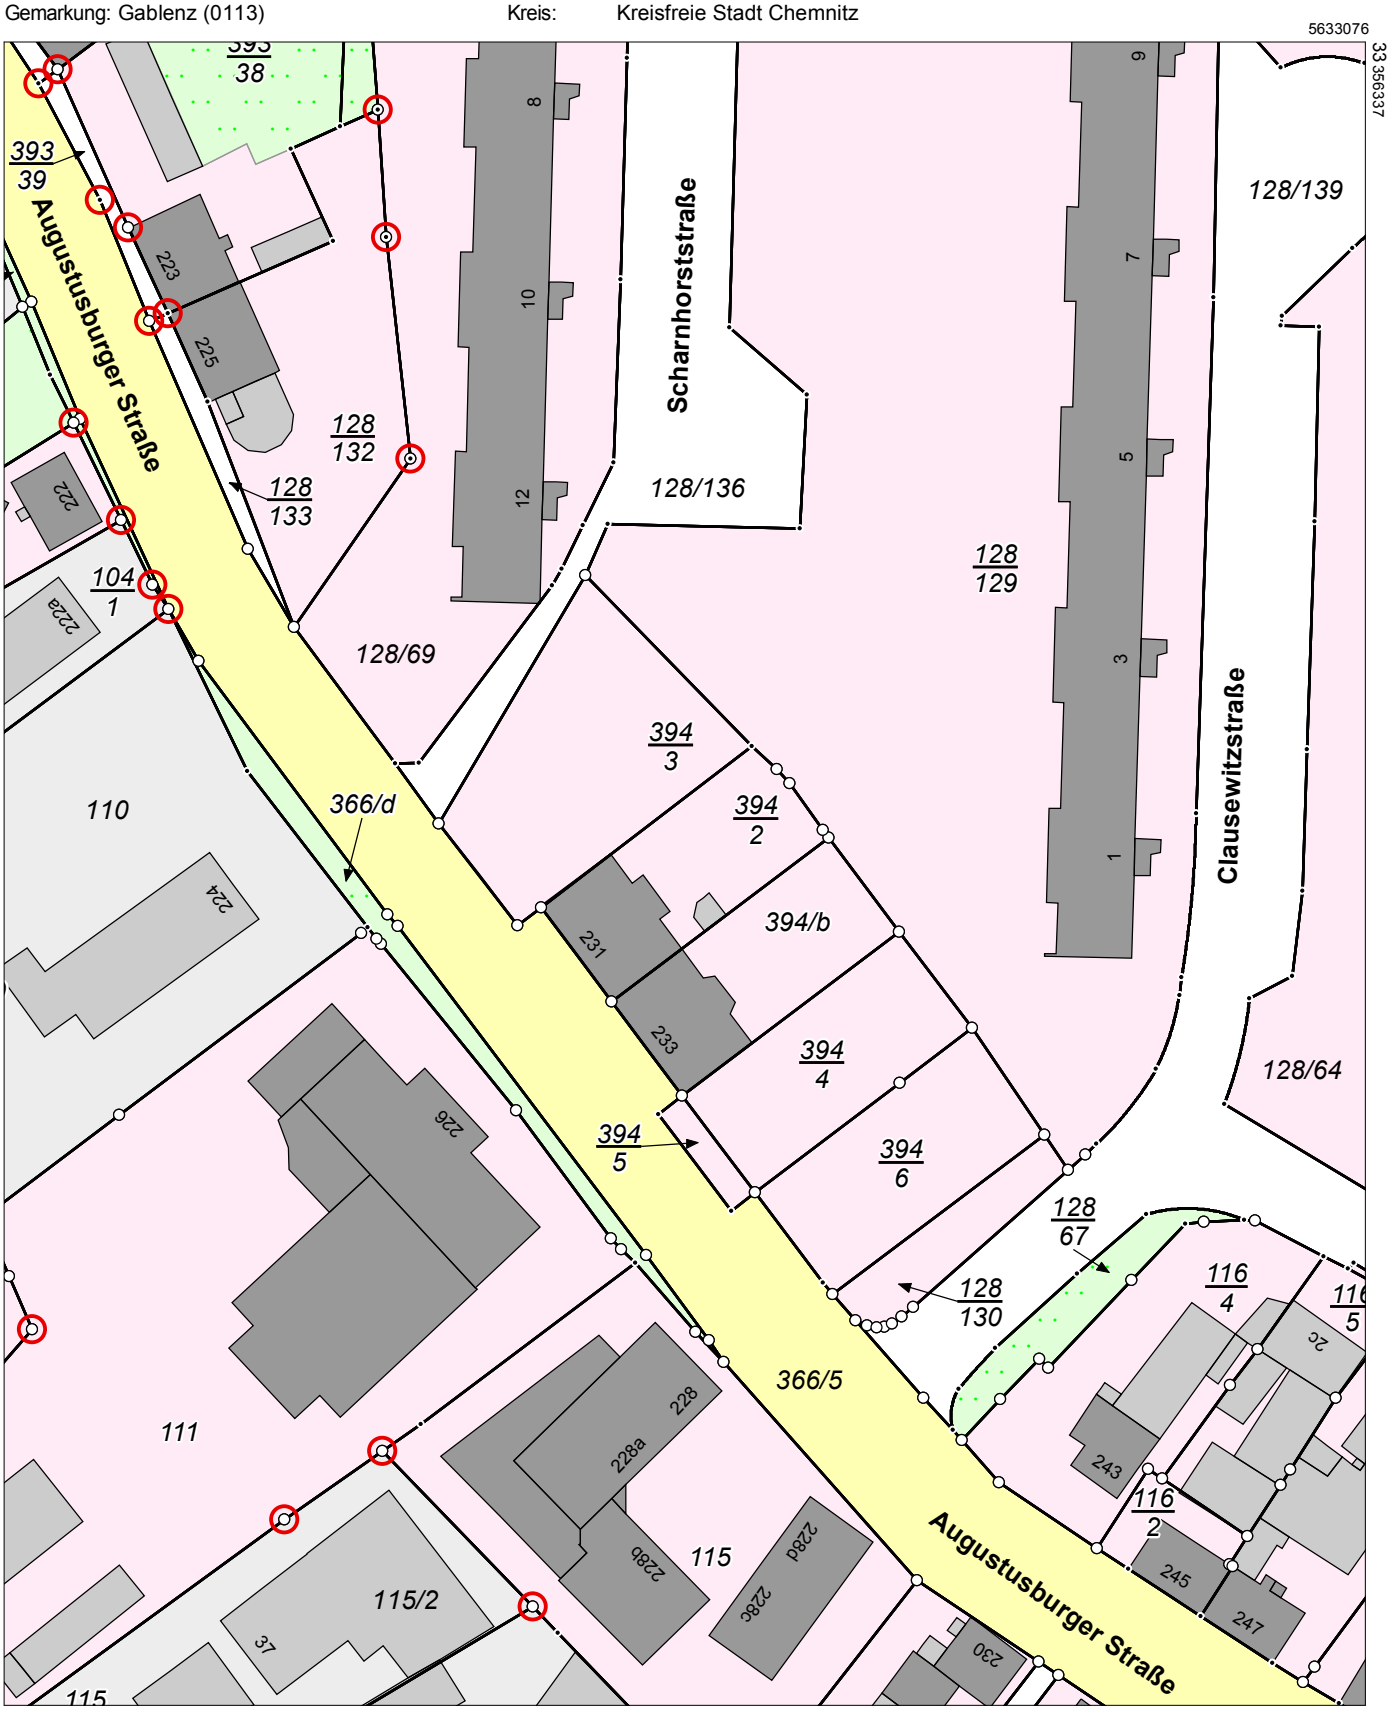

Maßstab 1:1000 0 10 20 30 Meter

Benutzung nach Maßgabe § 4 der Durchführungsverordnung zum Sächsischen Vermessungs- und Katastergesetz
Der Auszug aus dem Liegenschaftskataster ist zur Entnahme von Maßen, insbesondere von Grenzmaßen oder Grenzabständen nicht geeignet.
Gefertigt durch: Kreisfreie Stadt Chemnitz, Friedensplatz 1, 09111 Chemnitz