

Abgeschlossenheit

2019-012800

Aktenzeichen:

Datum: 17. OKT. 2019


Unterschrift:

Stadt Leipzig, Amt für Bauordnung und Denkmalpflege




AUFTEILUNGSPLAN

COMENIUSSTR. 22	
PROJEKT :	NEUBAU EINES WOHNGEBÄUDES
COMENIUSSTRASSE 22 04315 LEIPZIG	
BAUHERR :	Assoziation Bankum Lena IV GmbH & Co. KG
ZUM BAHNHOF 57a 15806 ZOSSEN	
ARCHITEKT :	HARTWIG KIRCHHOF DIPL.-ING. ARCHITEKT LAUSITZER STRASSE 31 10999 BERLIN TEL 030/616 575-970
PLANBEZEICHNUNG : GRUNDRISS 1.OBERGESCHOSS	
±0.00 = +111.15 ü.NHN	
MASSTAB : 1:100	GEZEICHNET: 13.09.2019 GEÄNDERT:
FORMAT : A3	PLAN-NR. : 03

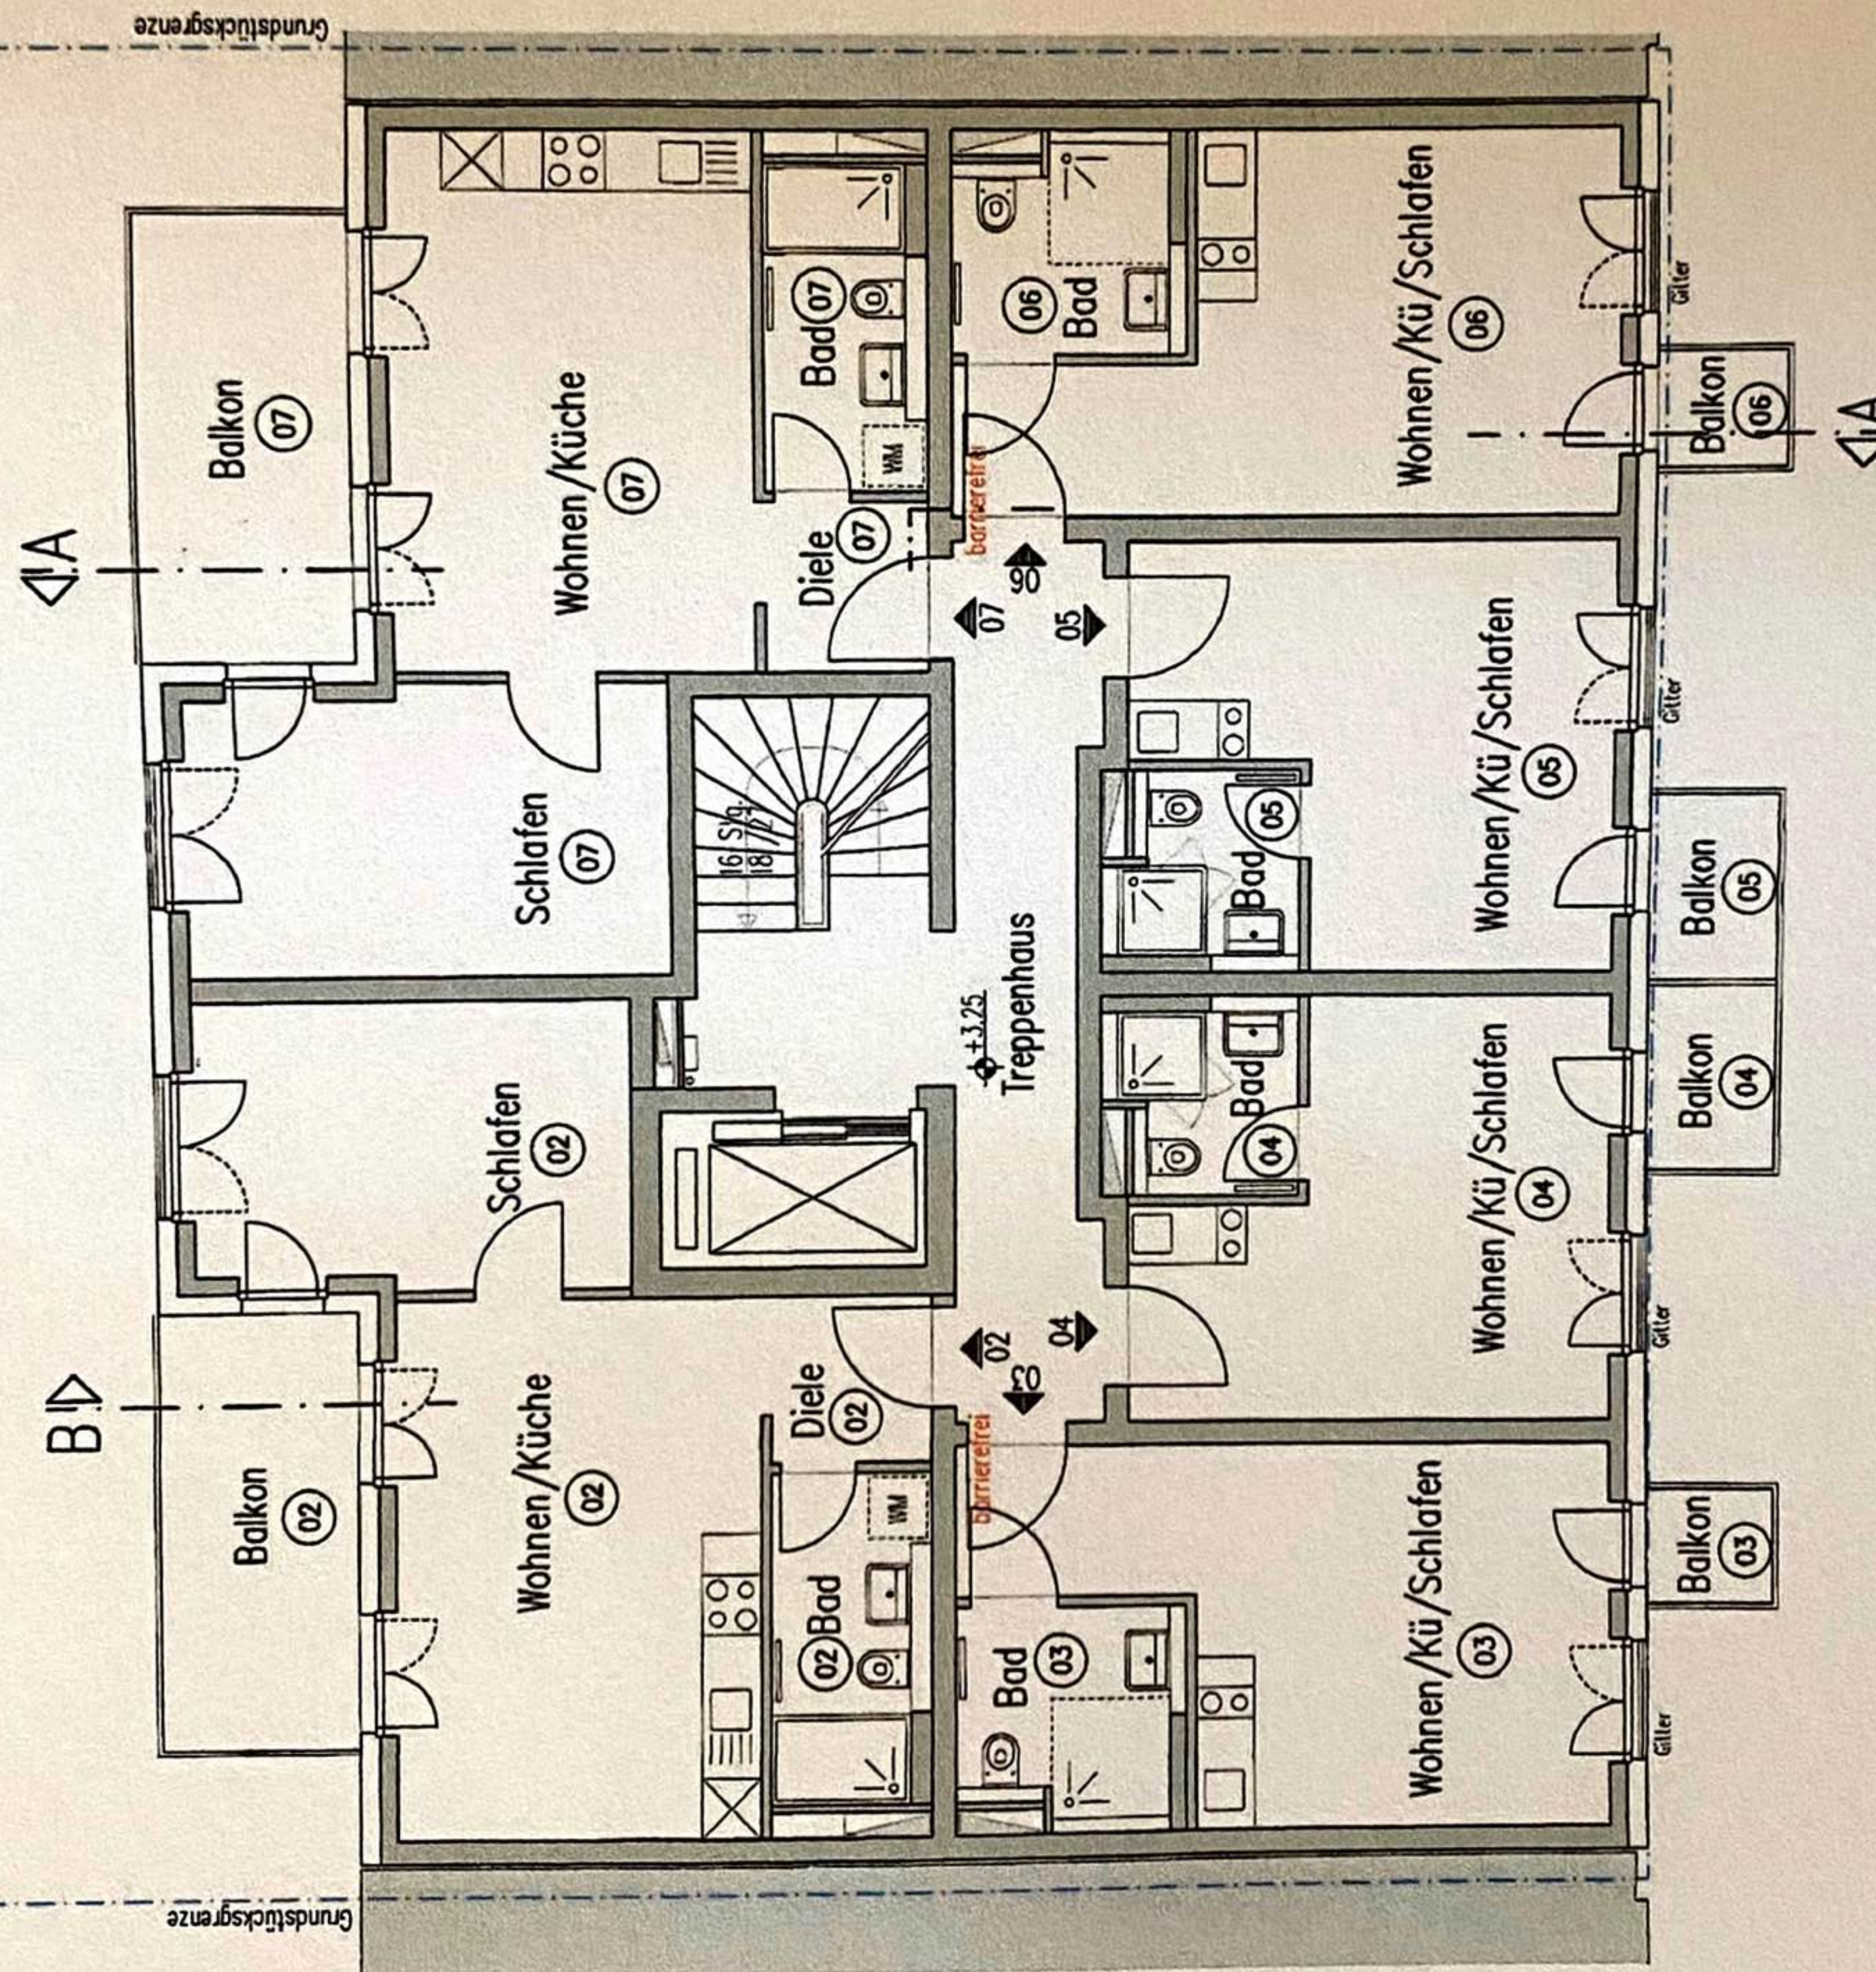

1.OBERGESCHOSS

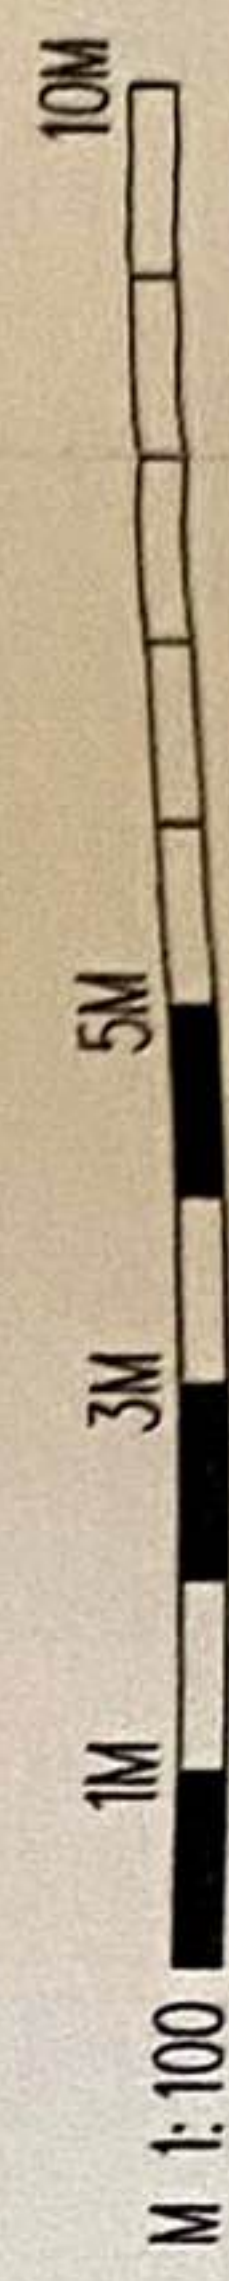

Abgeschlossenheit

2019-012800

Aktenzeichen:

Datum: 17. OKT. 2019

Intarschrift:


Stadt Leipzig, Amt für Bauordnung und Denkmalpflege



014

AUFTEILUNGSPLAN

COMENIUSSTR. 22	
PROJEKT :	NEUBAU EINES WOHNGEBAUDES
COMENIUSSTRASSE 22 04315 LEIPZIG	
BAUHERR :	Assoziation Bankum Lena IV GmbH & Co. KG
ZUM BAHNHOF 57a 15806 ZOSSEN	
ARCHITEKT :	HARTWIG KIRCHHOF DIPL.-ING. ARCHITEKT LAUSITZER STRASSE 31 10999 BERLIN TEL. 030/616 575 970
PLANBEZEICHNUNG : GRUNDRISS 2.OBERGESCHOSS	
±0.00 = +111.15 ü.NHN	
MASSTAB :	GEZEICHNET: 13.09.2019 GEANDERT:
1:100	
FORMAT :	PLAN-NR. :
A3	04

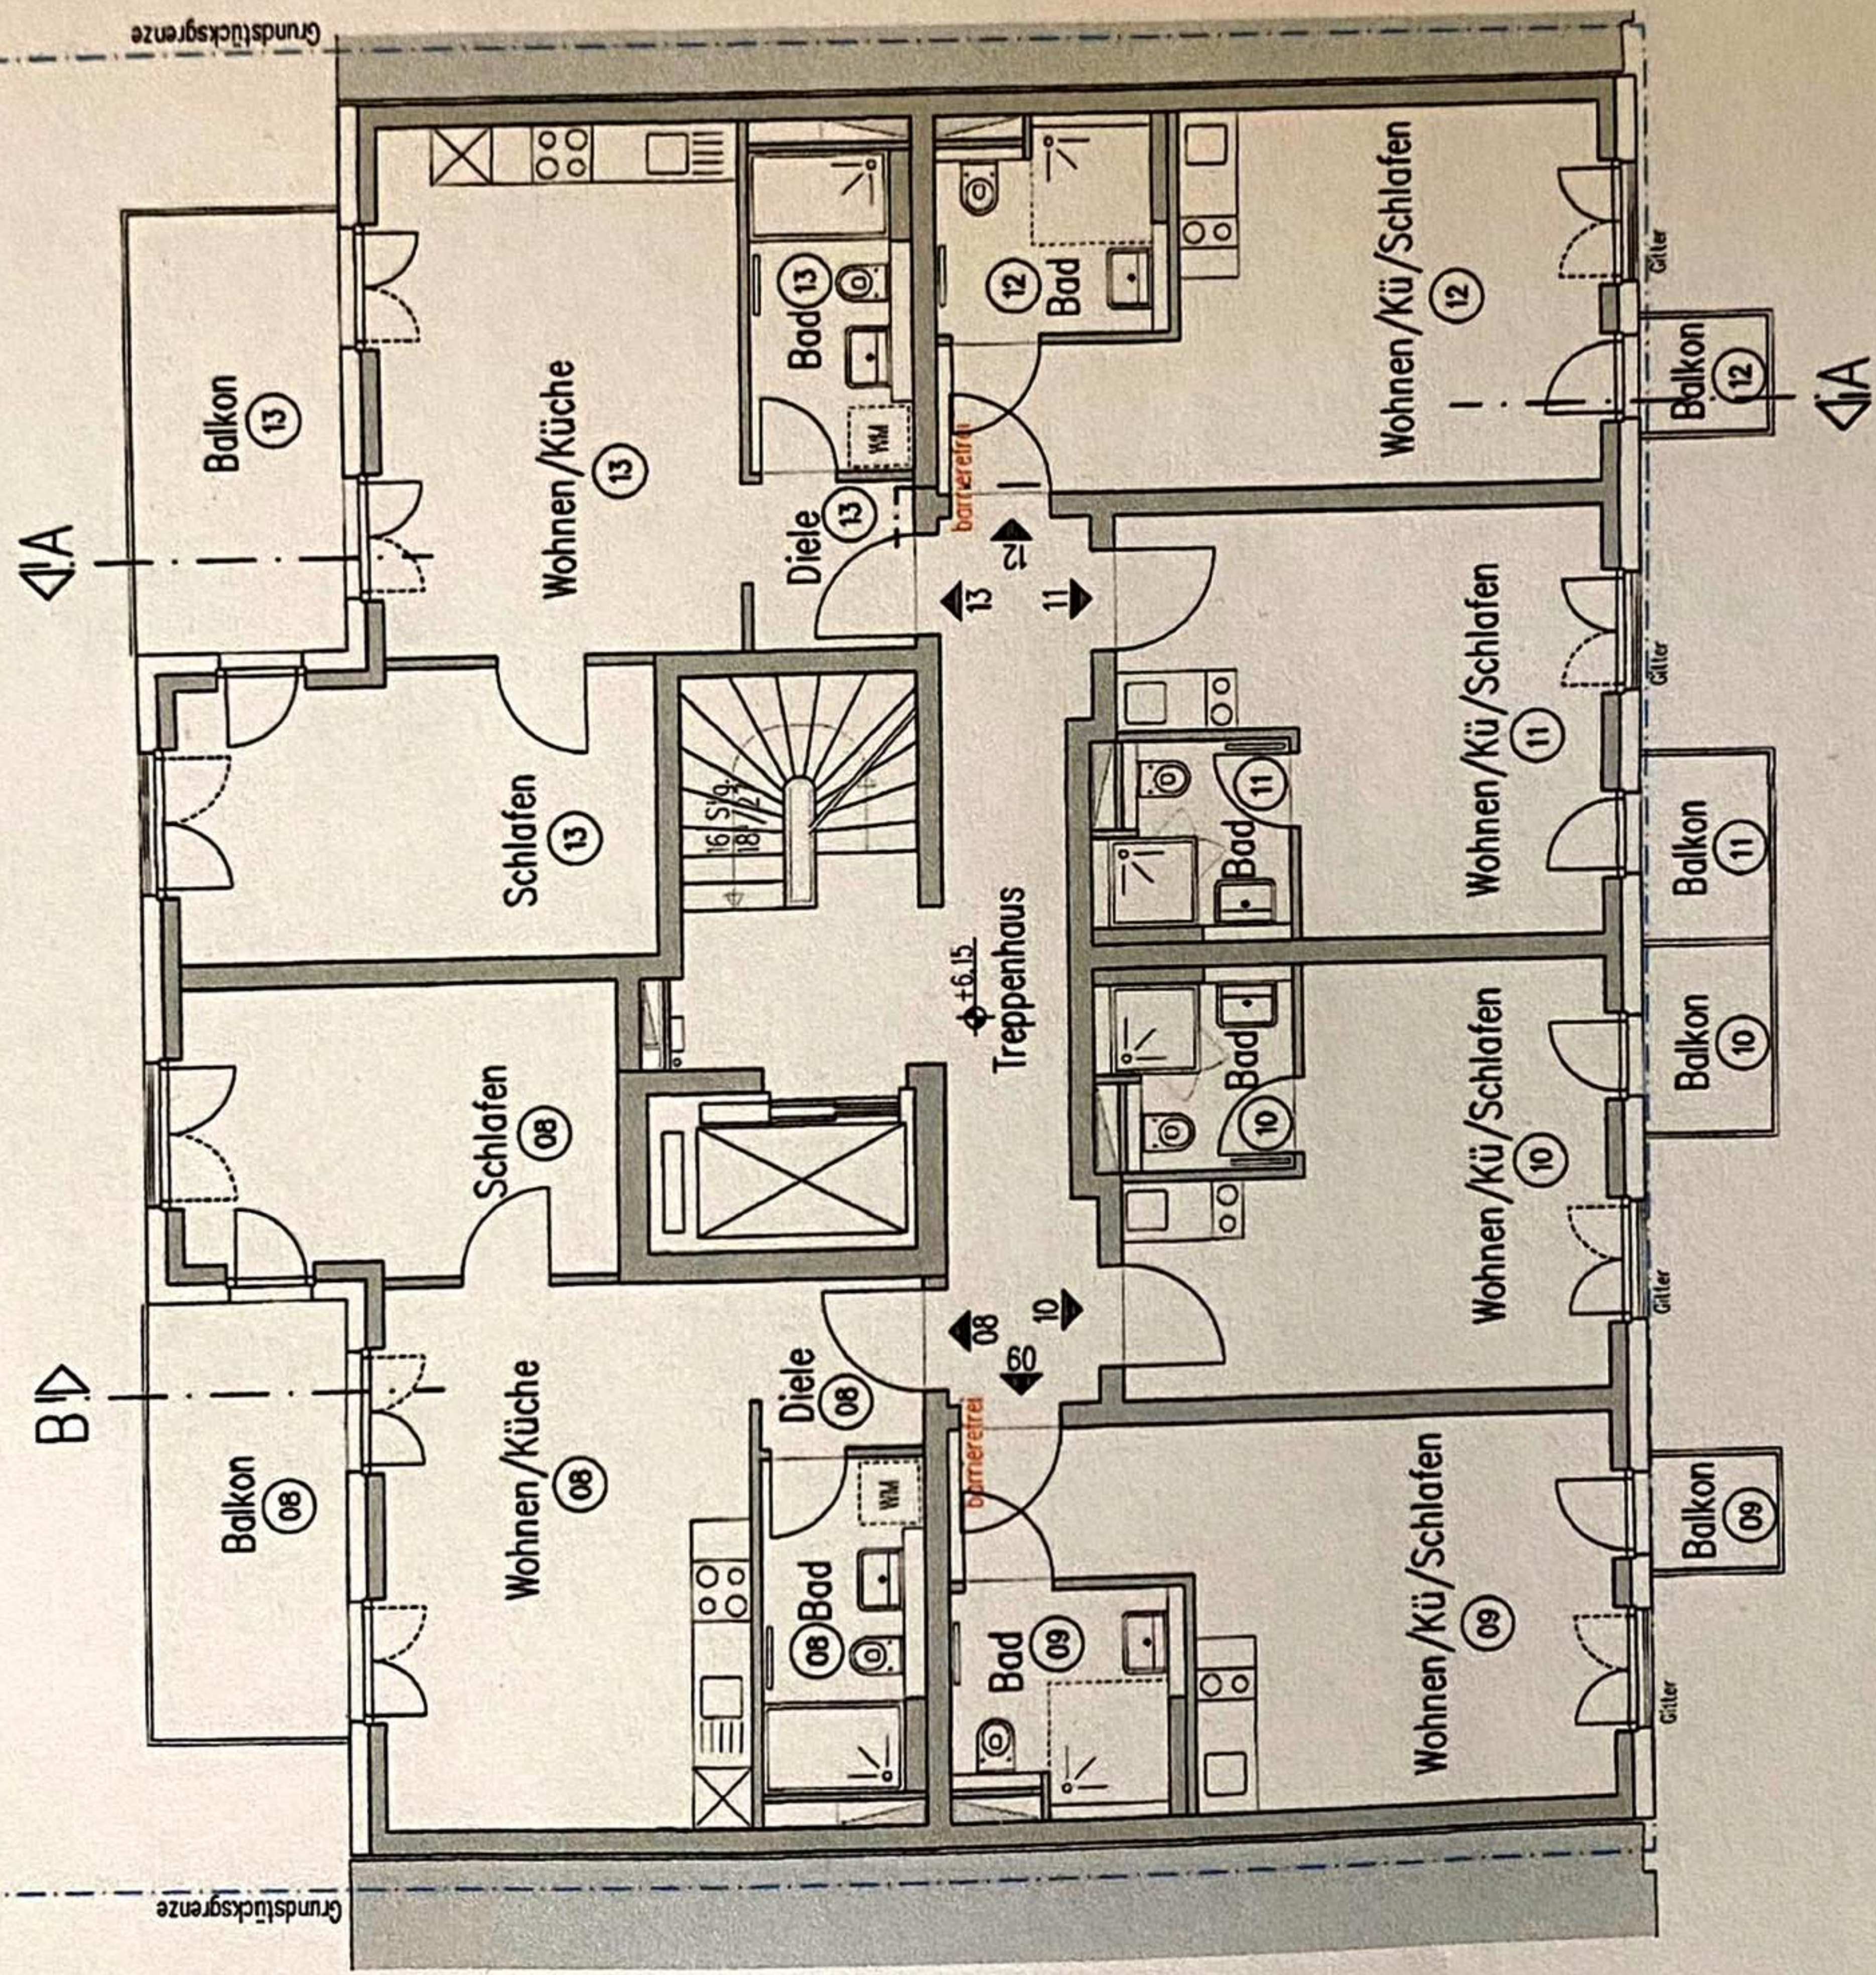

2.OBERGESCHOSS