

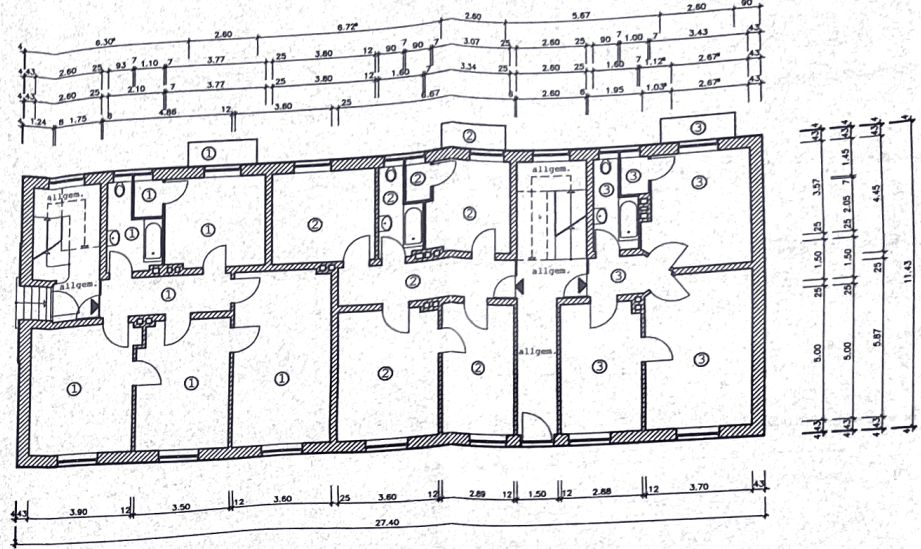




Kellergrundriß

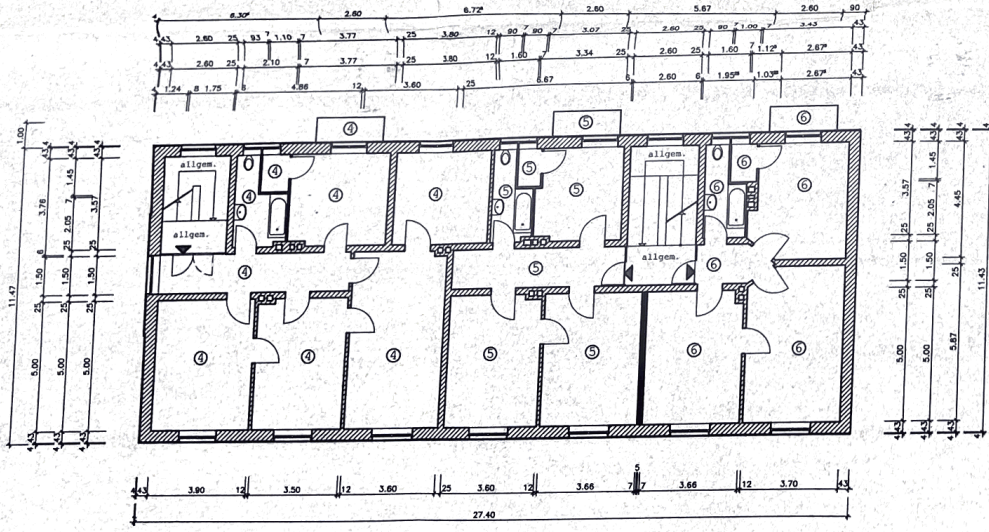

Erdgeschossgrundriß

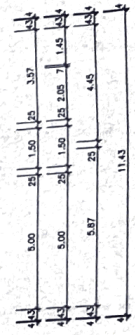


1. Obergeschossgrundriß

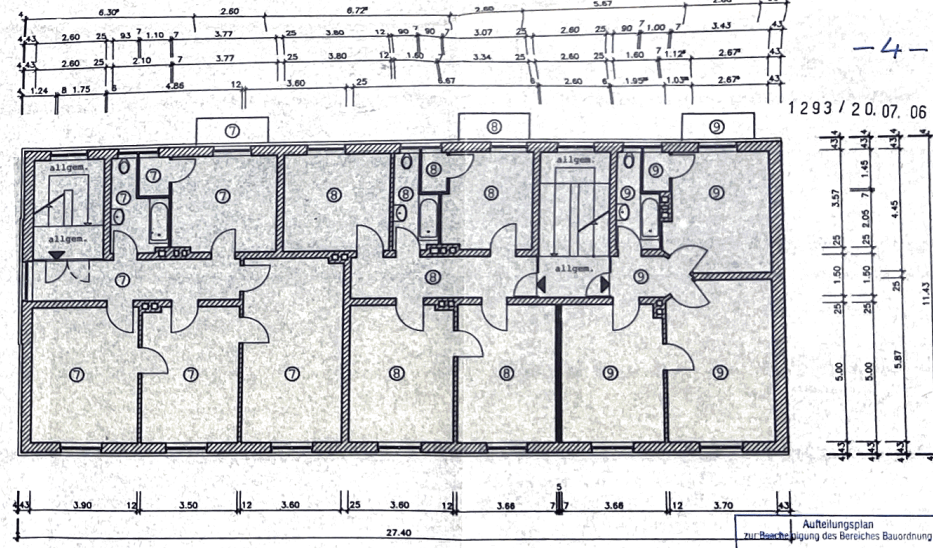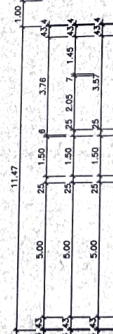

2. Obergeschossgrundriß

1293 / 20.07.06

-4-

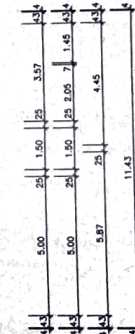

Alle Maße sind vor Ort zu messen. Maße können nicht aus dem Plan rübergegriffen werden!!!

Michael Lüdemann



PLAN-NR.: 1	BAUVORHABEN: Abgeschlossenheitsbescheinigung	ARCHITECTURBÜRO H E I M D I C H
BEARBEIT.: 13.06.2006/nd	BAUORT: Schwartauer Allee 121, 23554 Lübeck	LACHSWEHRALLEE 15 B 23558 LÜBECK
GEÄND.: 11.07.2006/nd	BAUHERR: Ebergem, Keimer.	TEL.: 0451 / 85682
MAßSTAB: 1:100	BEZUG: Keller-, Erd-, 1. Ober- und 2. Obergeschossgrundriß	FAX: 0451 / 85873

