




HAPP

ENTWURF

WINKELBUNGALOW

TYP WEST = 105.23 m²

GARAGE = 13.20 m²
KELLER = 32.55 m²

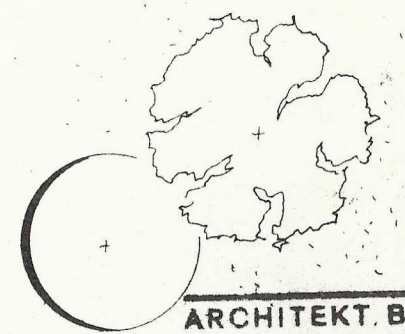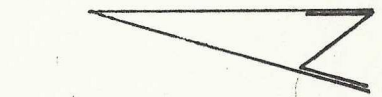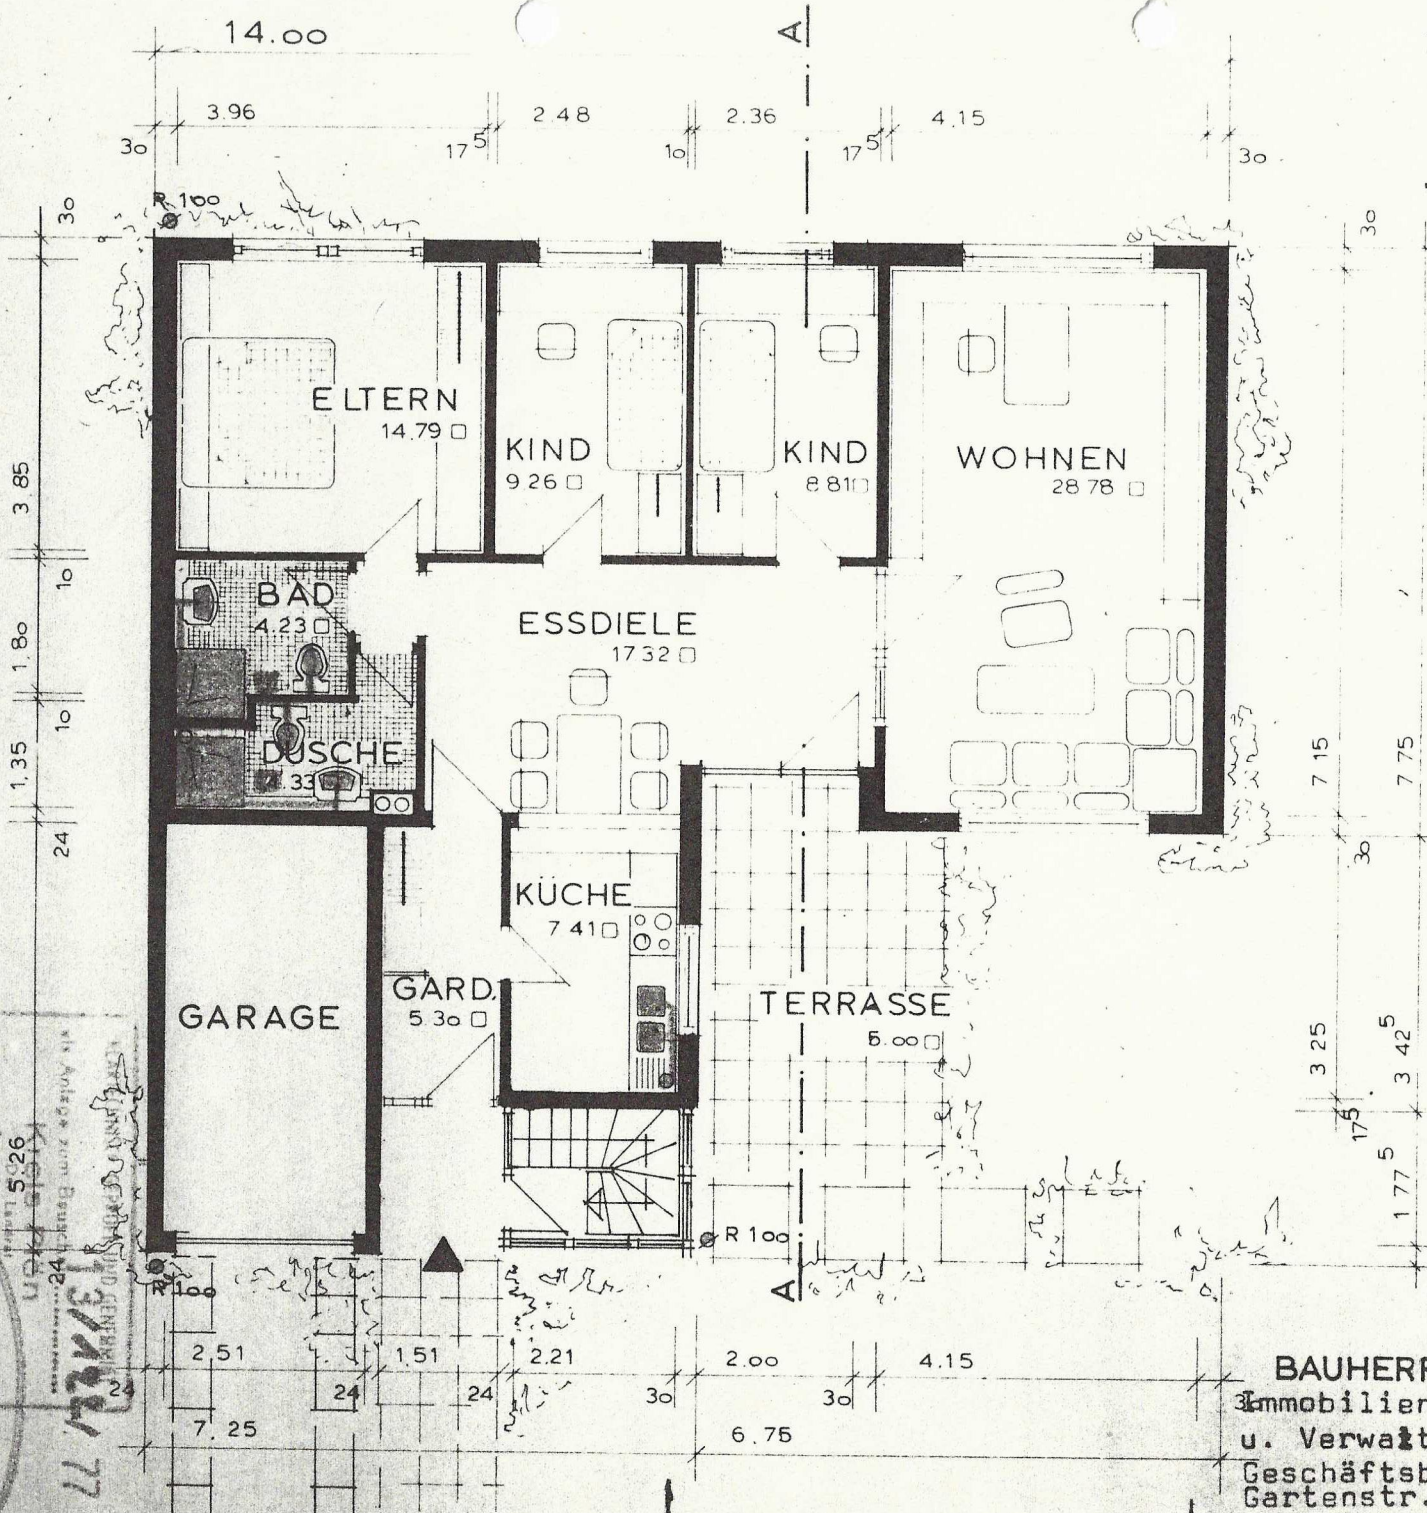

ARCHITEKT. BD
FRIEDRICH HAP
AM HERRKAMP 14
4805 HEIKENDORF
TEL. 04 81 / 2 4 91 - 8

ERDGESCHOSS
MASST. 1:100

BAUHERR:

Immobilien-, Bauträger-
u. Verwaltungsges. mbH u.
Geschäftsbesorgungs KG
Gartenstr. 9, 4800 Bielefeld

13.25
11.13.15
24
24
24
24