




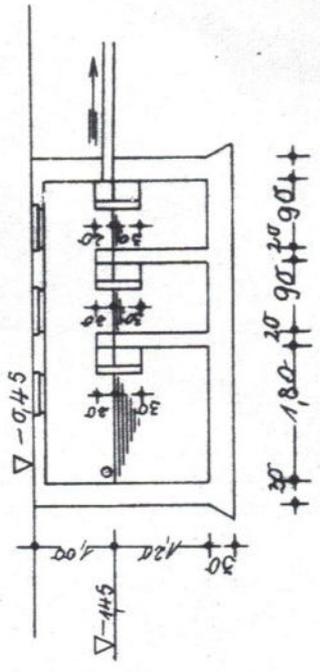


Wasserablauf

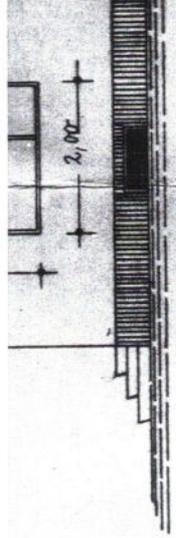


Ergebnisplan U

1
2.

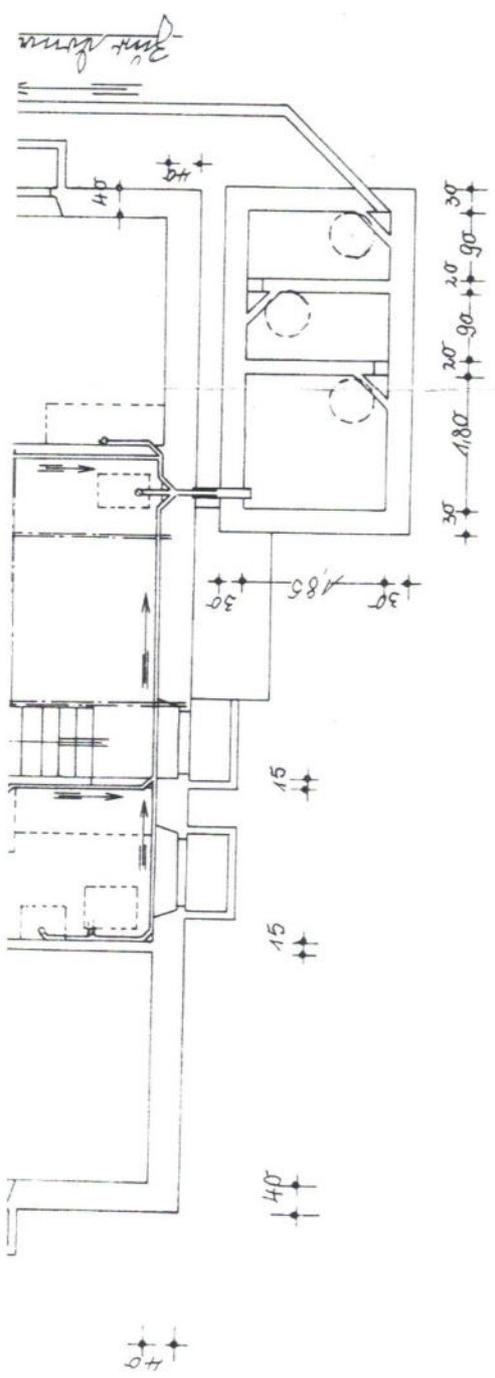


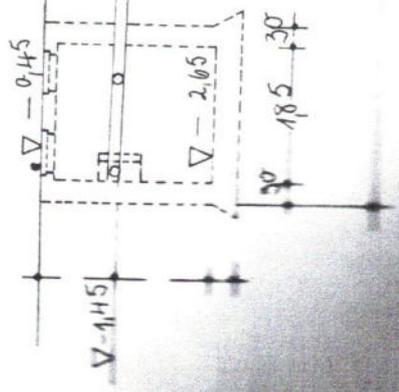








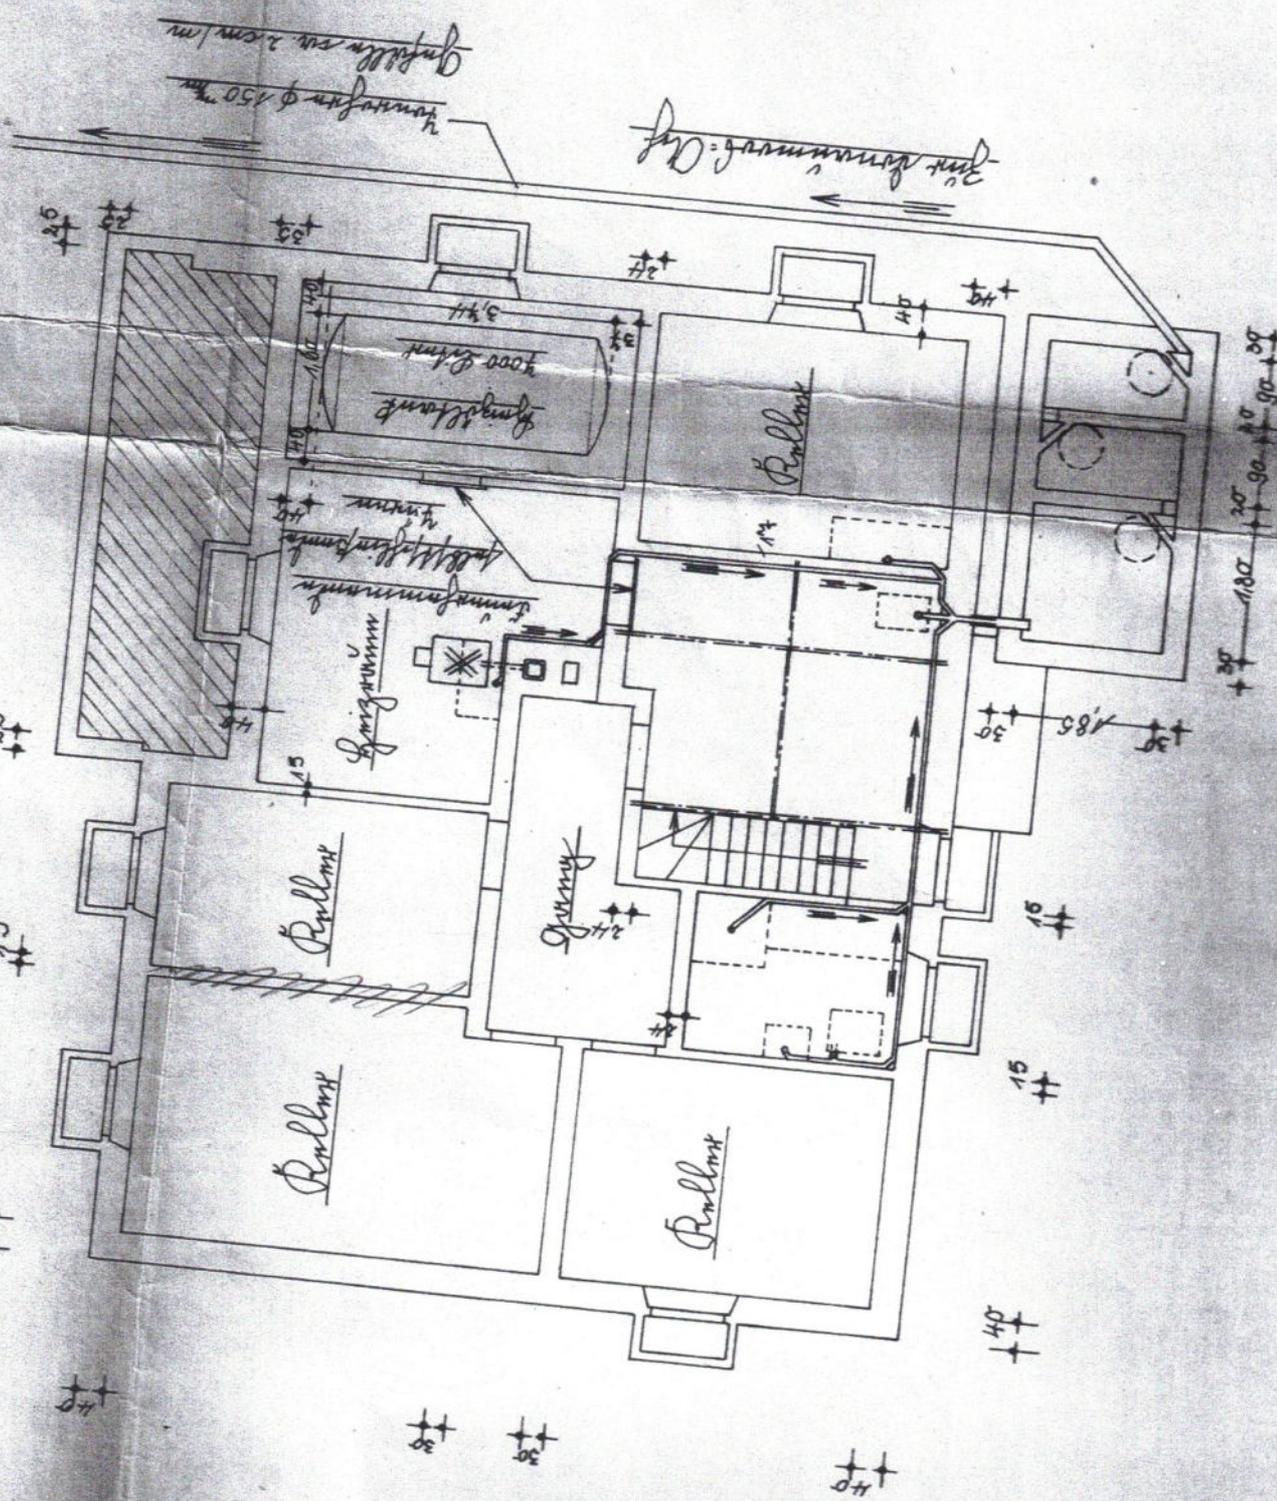

Giebelansicht
gegen Türöffnung

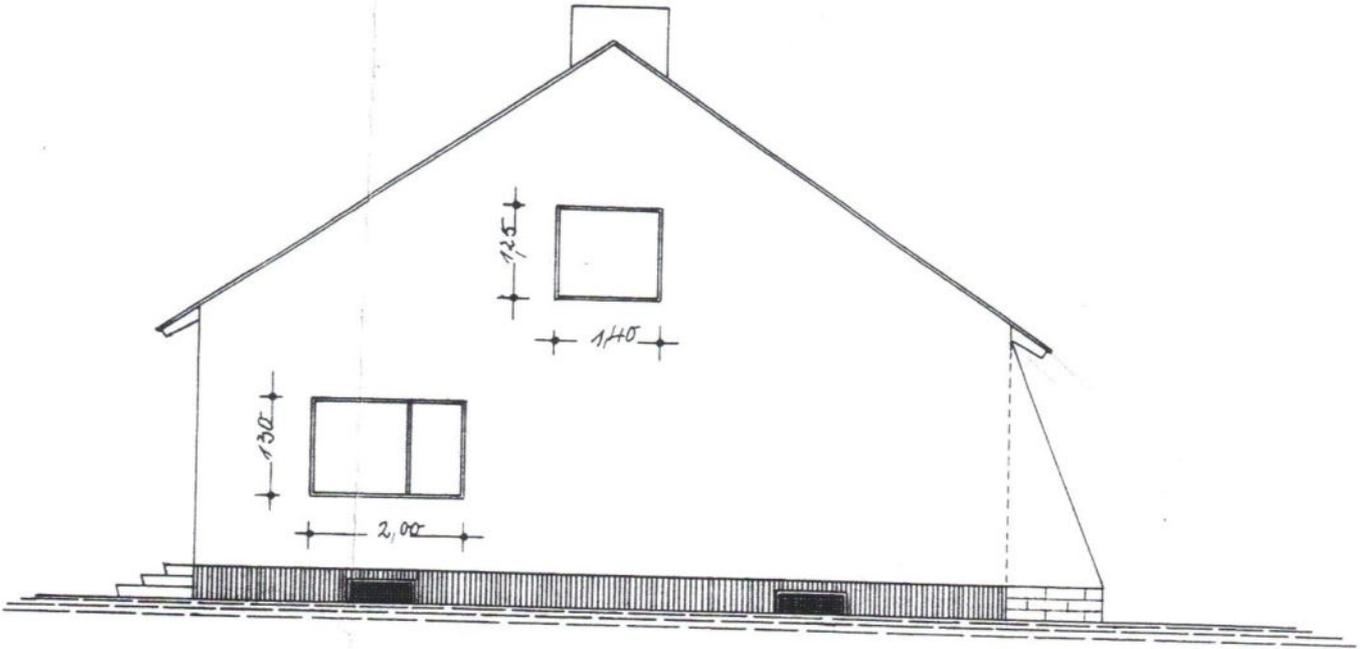


Giebelansicht
gegen Horlopfen

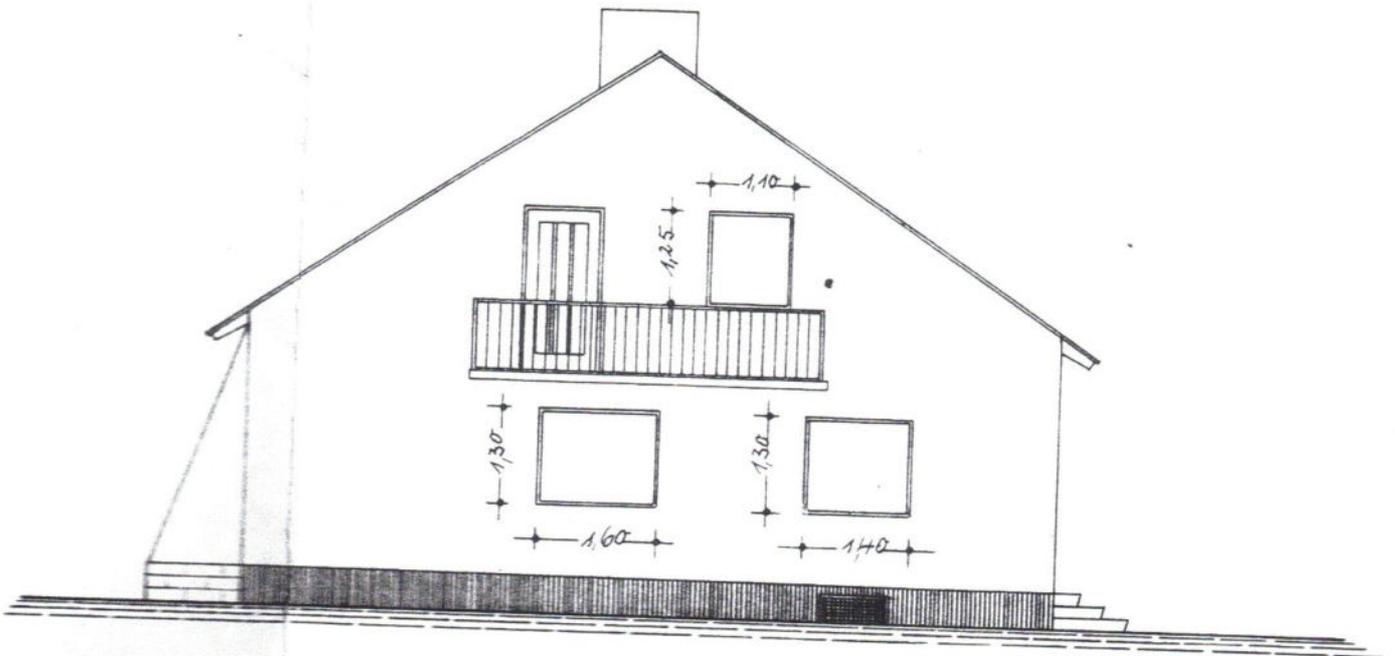







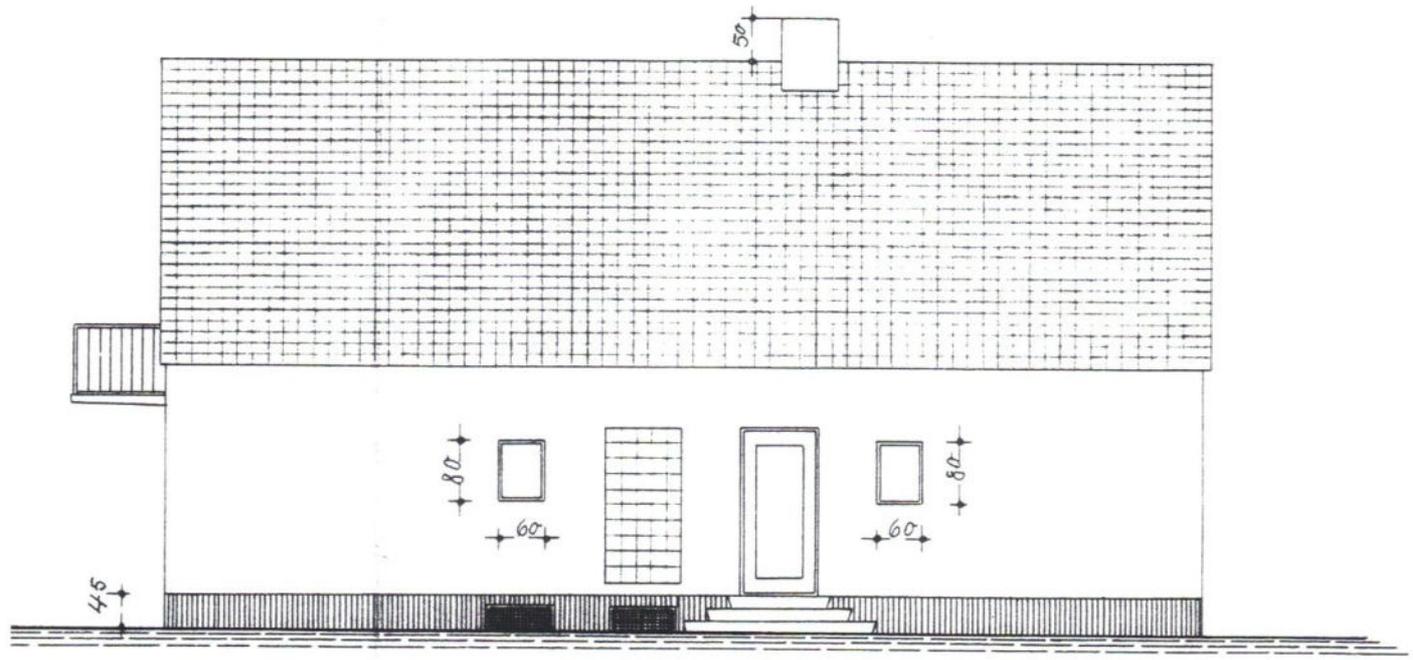

Endofenster

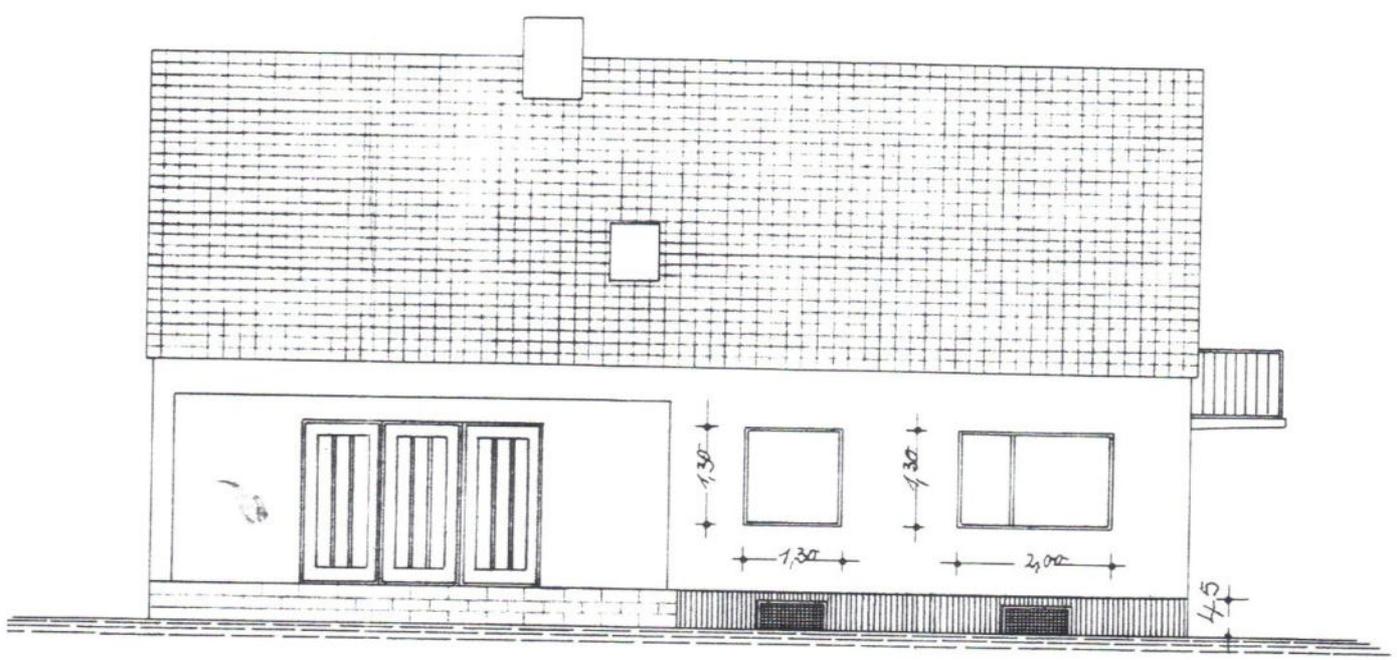


Giebelansicht
gegen Türschwelle

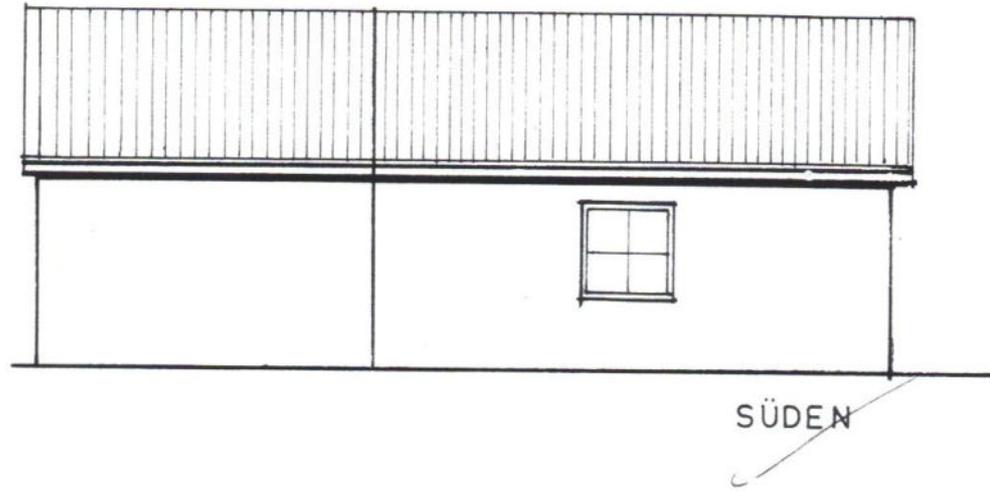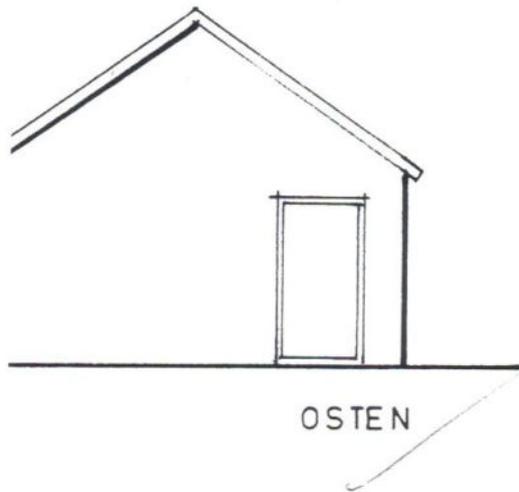

Beachte:




Die Auflagen im Genehmigungsbescheid sind bei der Ausführung des Vorhabens genauestens zu befolgen.

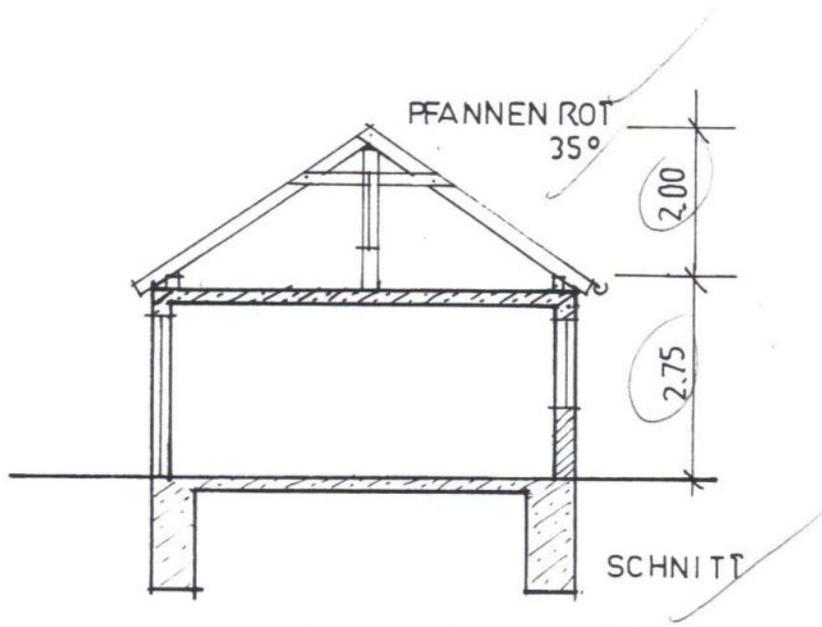

Die Ausführung aller tragenden Bauteile hat nach statischen Erfordernissen zu erfolgen.

Tafel mit Aufschrift:

Einstellraum für Kraftfahrzeuge,
kein Feuer! Kein offenes Licht!

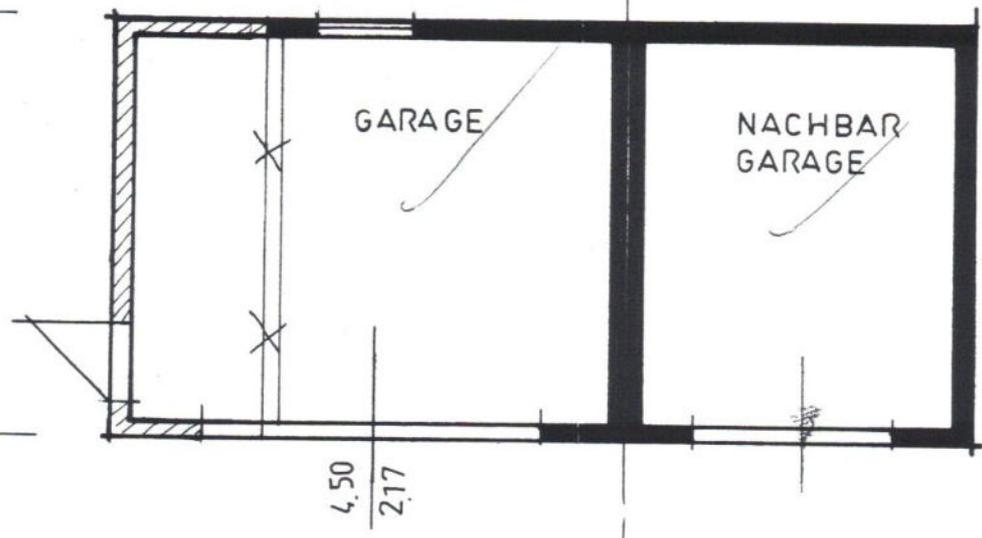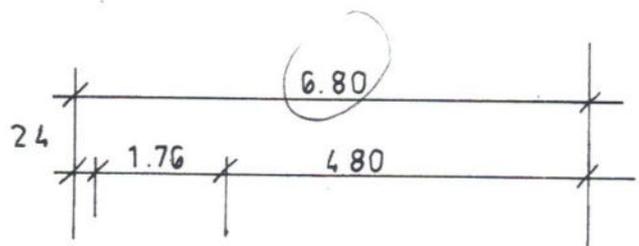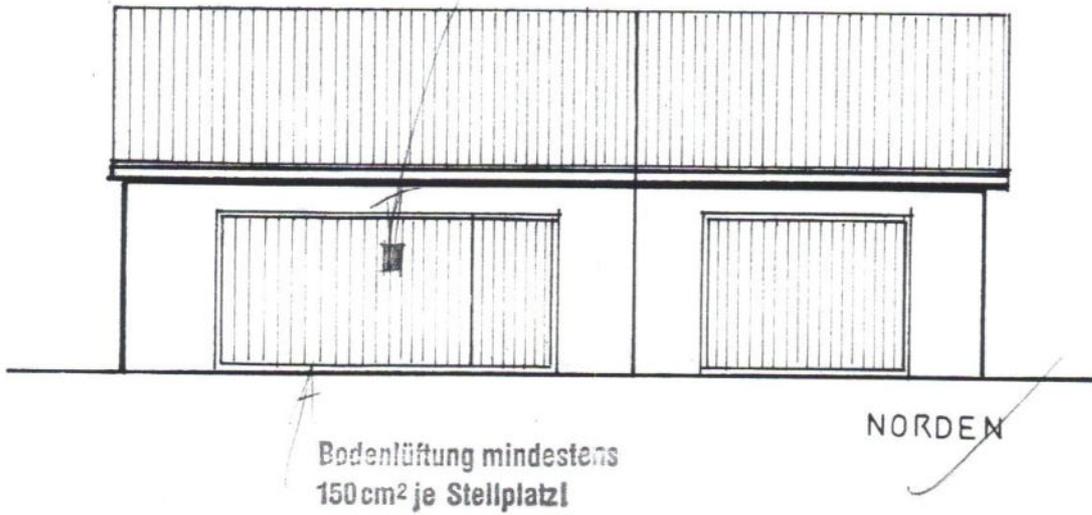

UNTERMAXFELD

