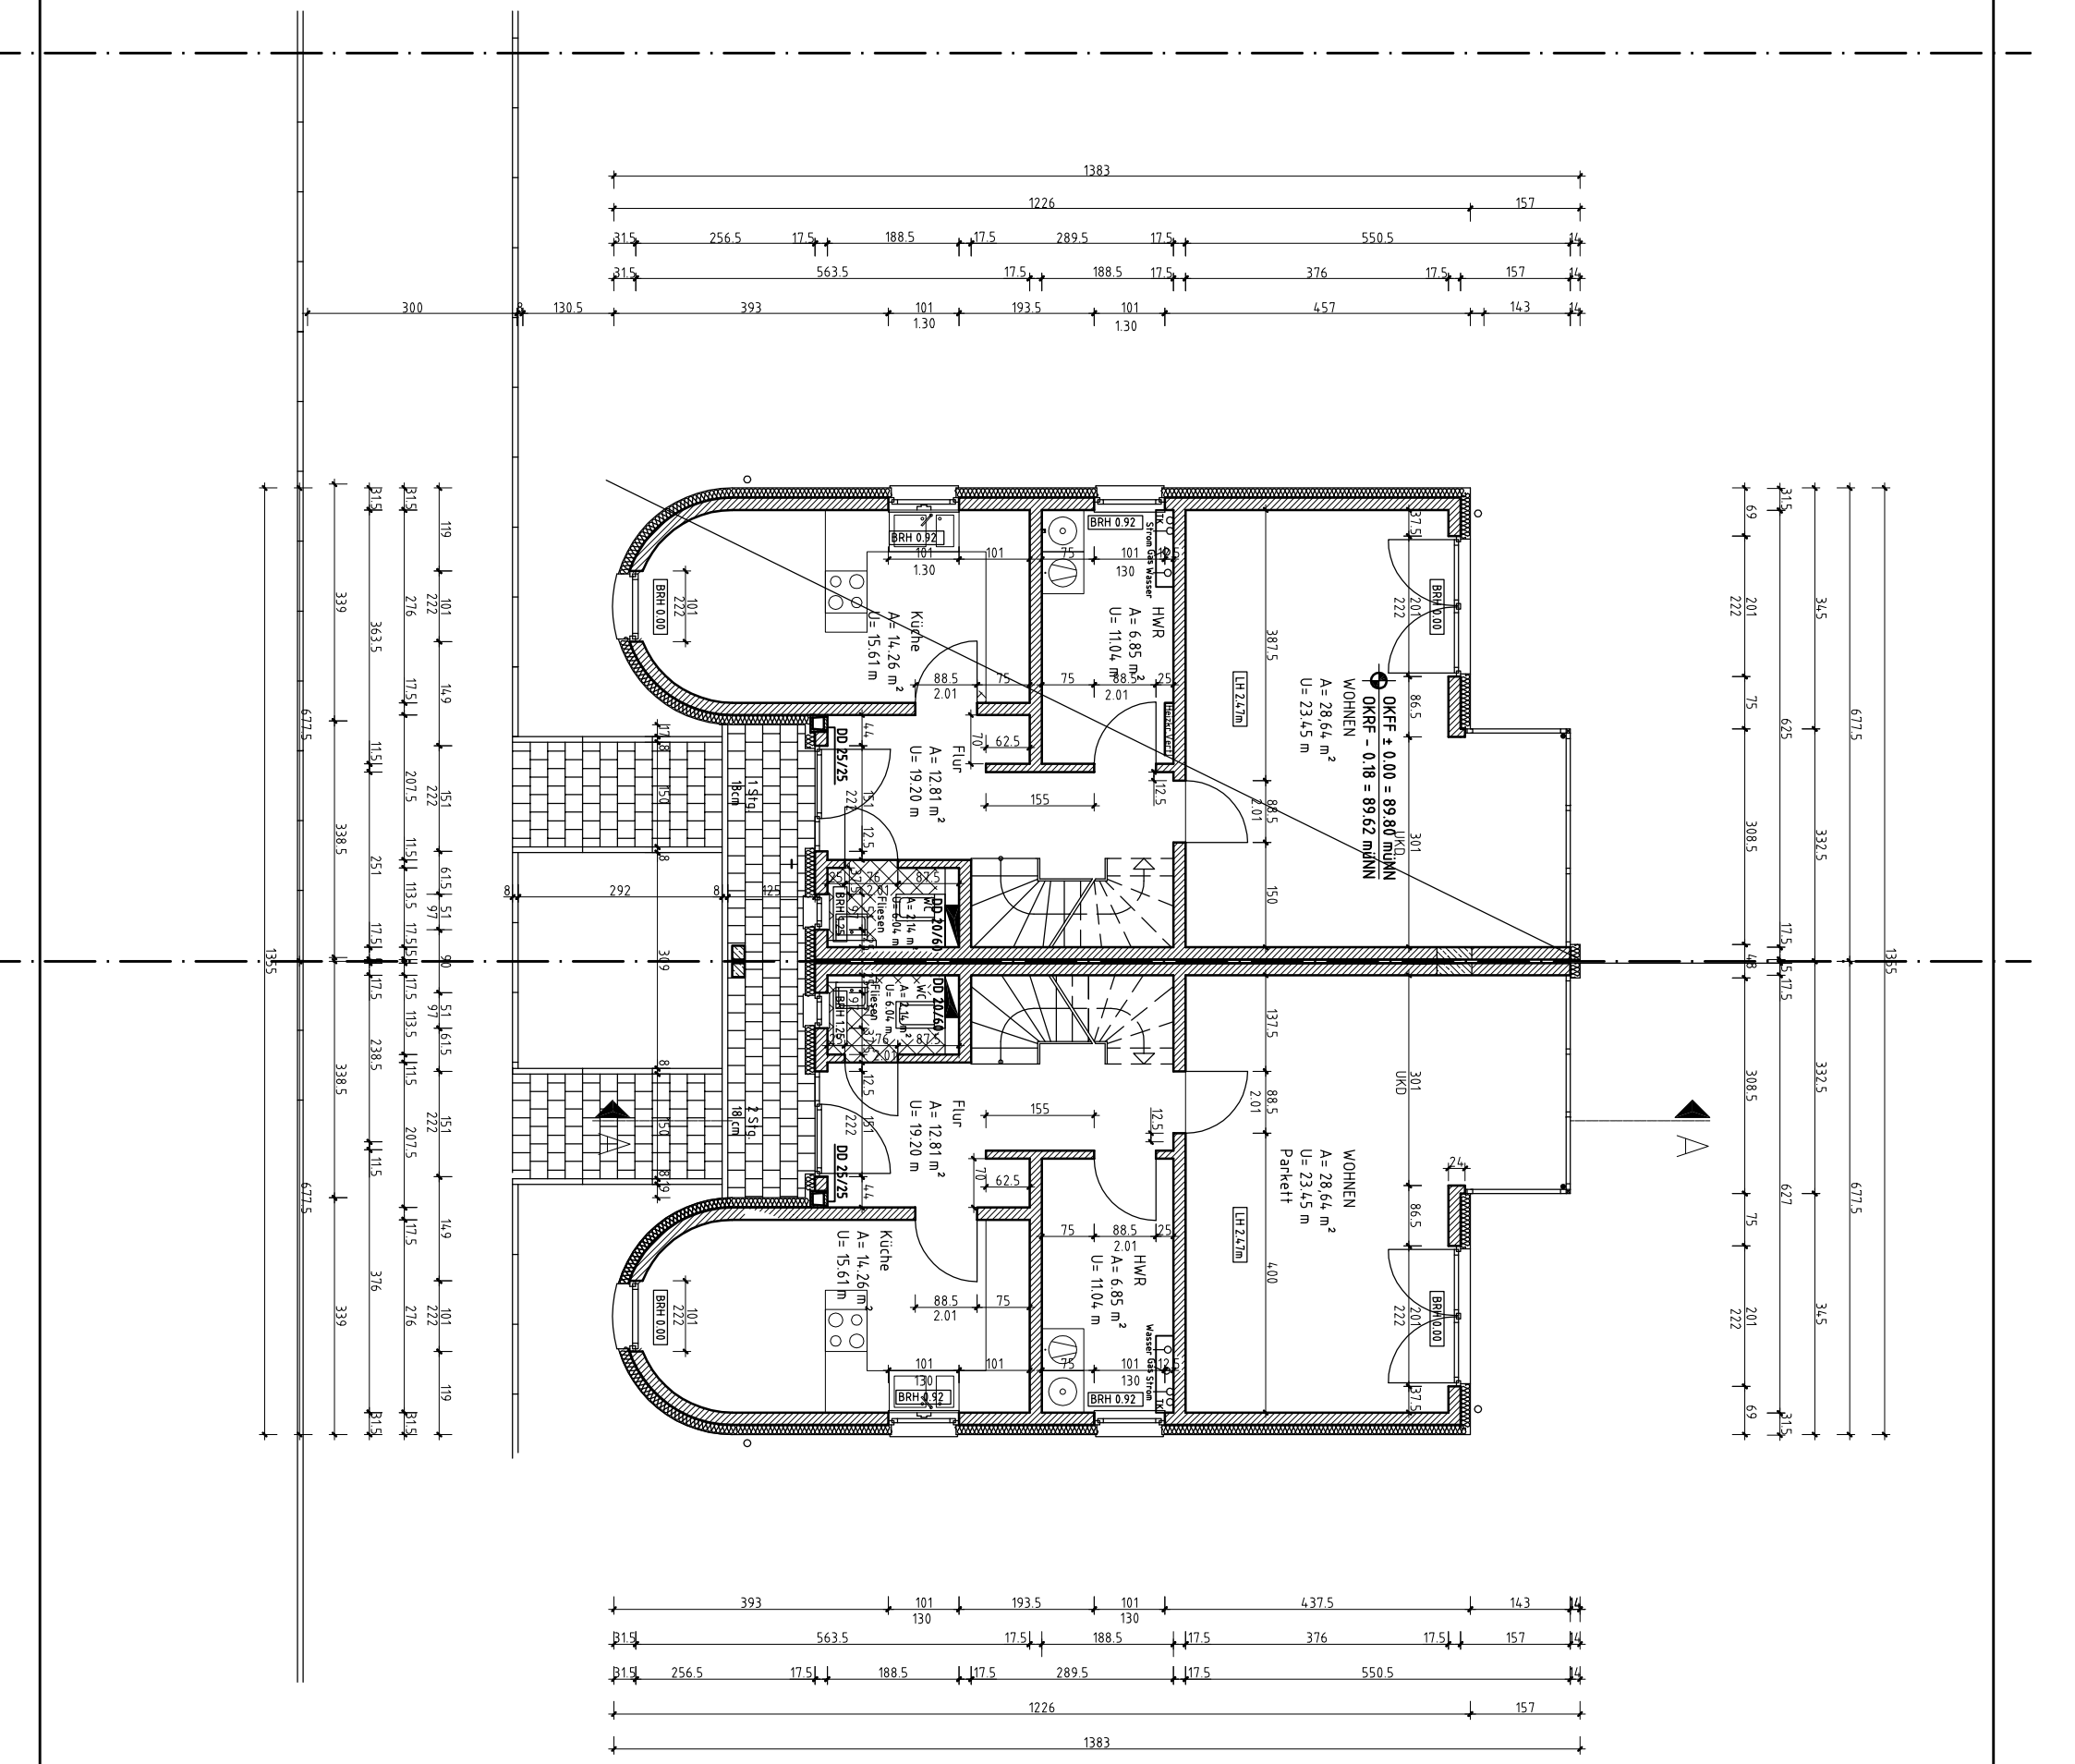
OKFF ± 0.00 = 89.80 müNN
OKRF – 0.18 = 89.62 müNN
WOHNEN
A= 28.64 m²
U= 23.45 m
Parkett
Flur
A= 12.81 m²
U= 19.20 m
Küche
A= 14.26 m²
U= 15.61 m
HWR
A= 6.85 m²
U= 11.04 m
WC
A= 2.04 m²
U= 6.04 m
Fliesen
BRH 0.92
BRH 0.00
DD 25/25
DD 20/60
LH 2.47m
UKD 301
Lüftung
Strom Gas Wasser
Wasser Gas Strom
1 Stg.
2 Stg.
18cm
1383
1226
157
1355
677.5
1300
130.5
393
101
193.5
437.5
143
563.5
289.5
550.5
376
292
425
309
338.5
339
363.5
276
222
119
14.9
151
615
97
90
51
207.5
251
238.5
115
113.5
17.5
11.5
376
345
332.5
308.5
627
625
69
75
31.5