
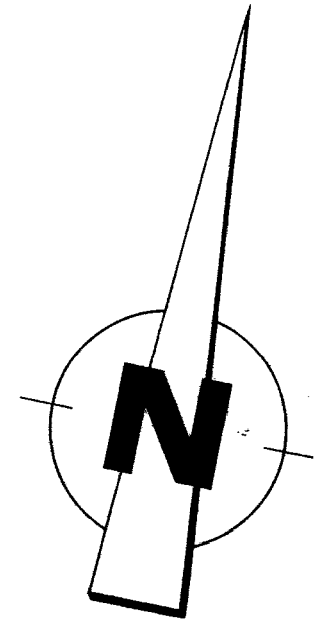


TERRASSENWOHNHAUS BULDERN

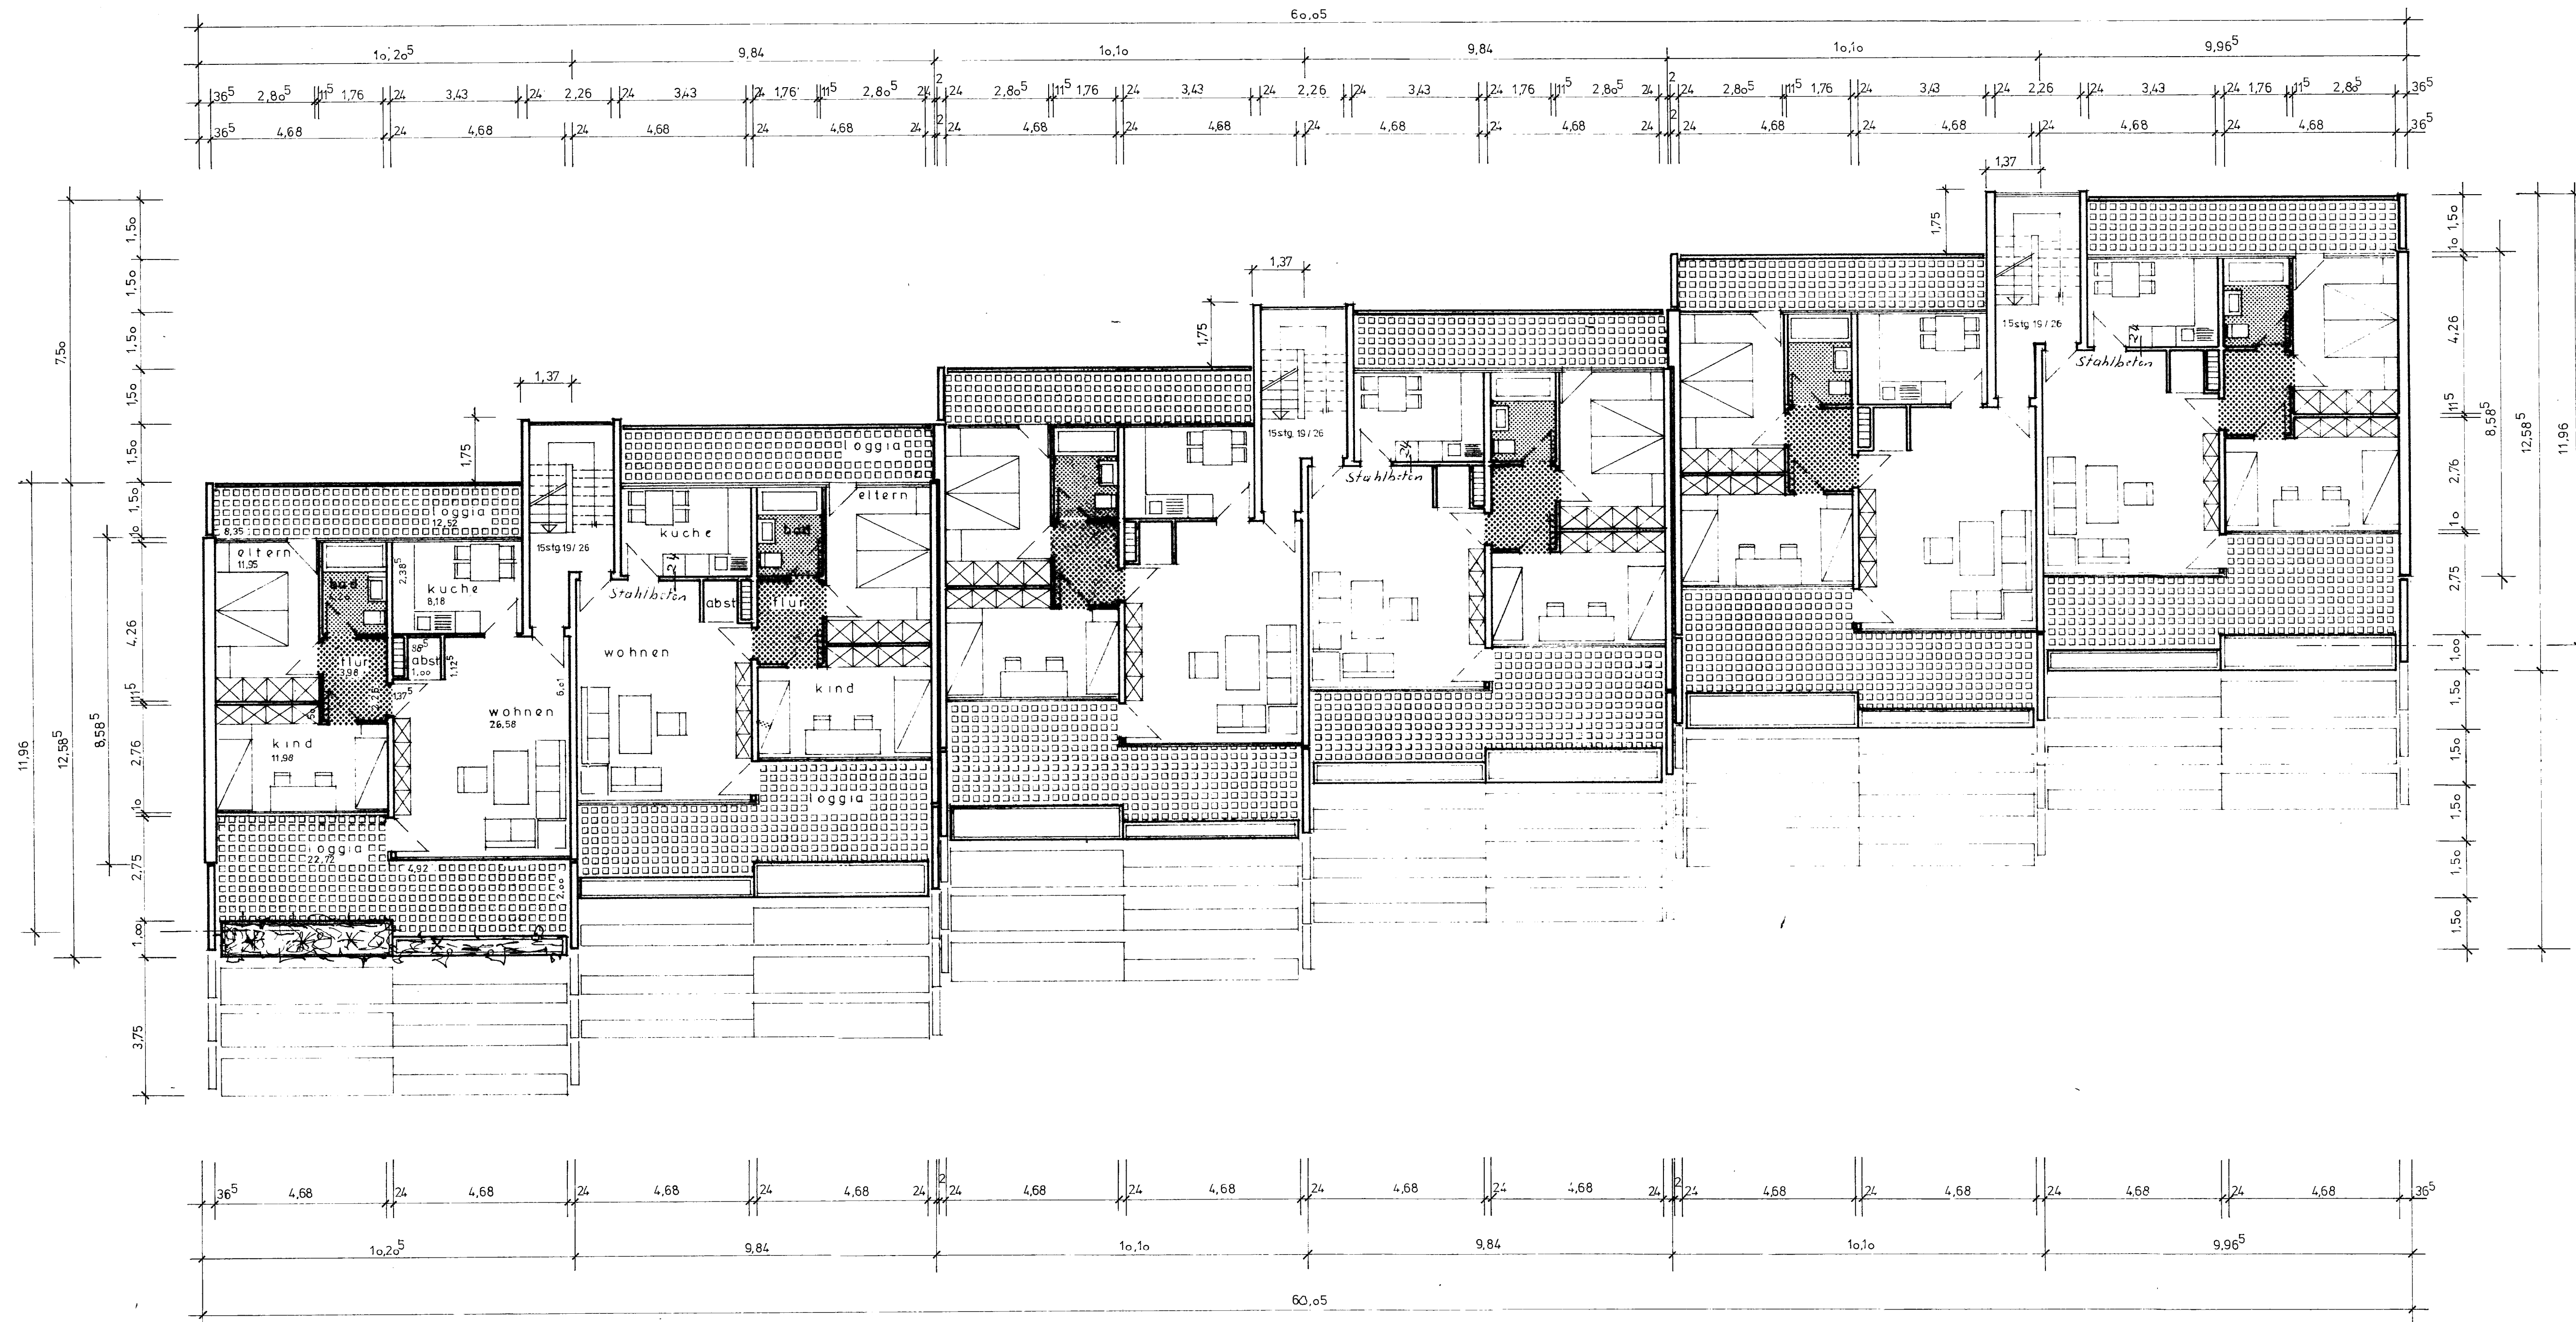


B. D. G.

M = 1:1000

Zum Bauschein vom heutigen Tage
Baubeaufsichtigt, geprüft u. genehmigt

Coesfeld, den 13. MRZ. 1973
 Laurinzeris Coesfeld
 Der Oberkreisdirektor
 Kreisbauamt
 im Auftrage:
[Signature]

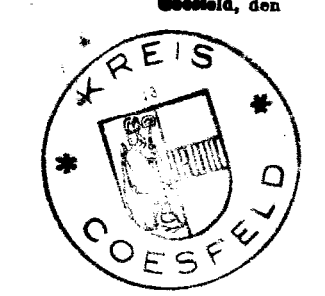

terrasSENwohnhaus
buldern flur 16 parz. 138+79

bauträger: terra-bauträgergesellschaft
 buldern alter mühlenweg 2
architekt: siegfried wrocklage
 buldern alter mühlenweg 2

bauträger: *[Signature]*
architekt: *[Signature]*
Architekt
 Wrocklage
 Architekt
 420 Buldern, Alter Mühlenweg

buldern im august 1972