

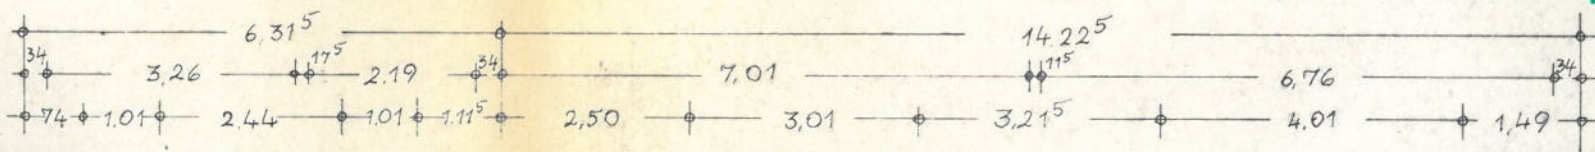
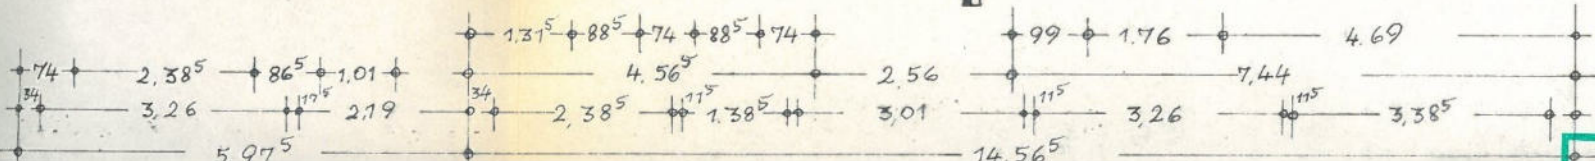
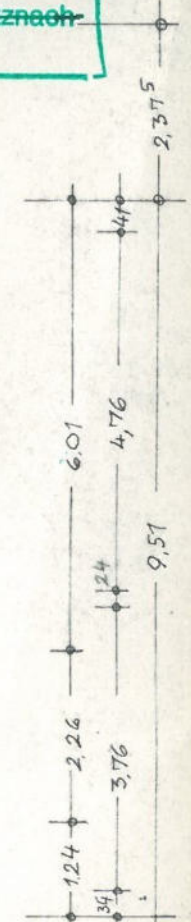


Verankerung der D...
sprechend den „E...
mungen“ zur DIN
3,1-3,3 sowie DIN

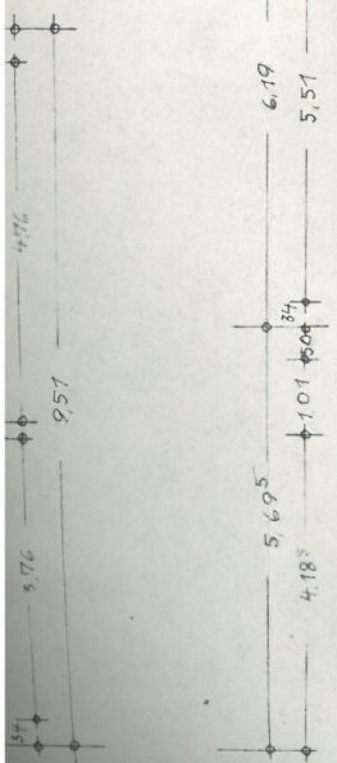

GEPLANT

Für die konstruktive Ausführung des Bauwerks sind die geprüften Unterlagen (statische Berechnung, Positions- u. Konstruktionspläne, Wärmeschutznachweis) maßgebend.

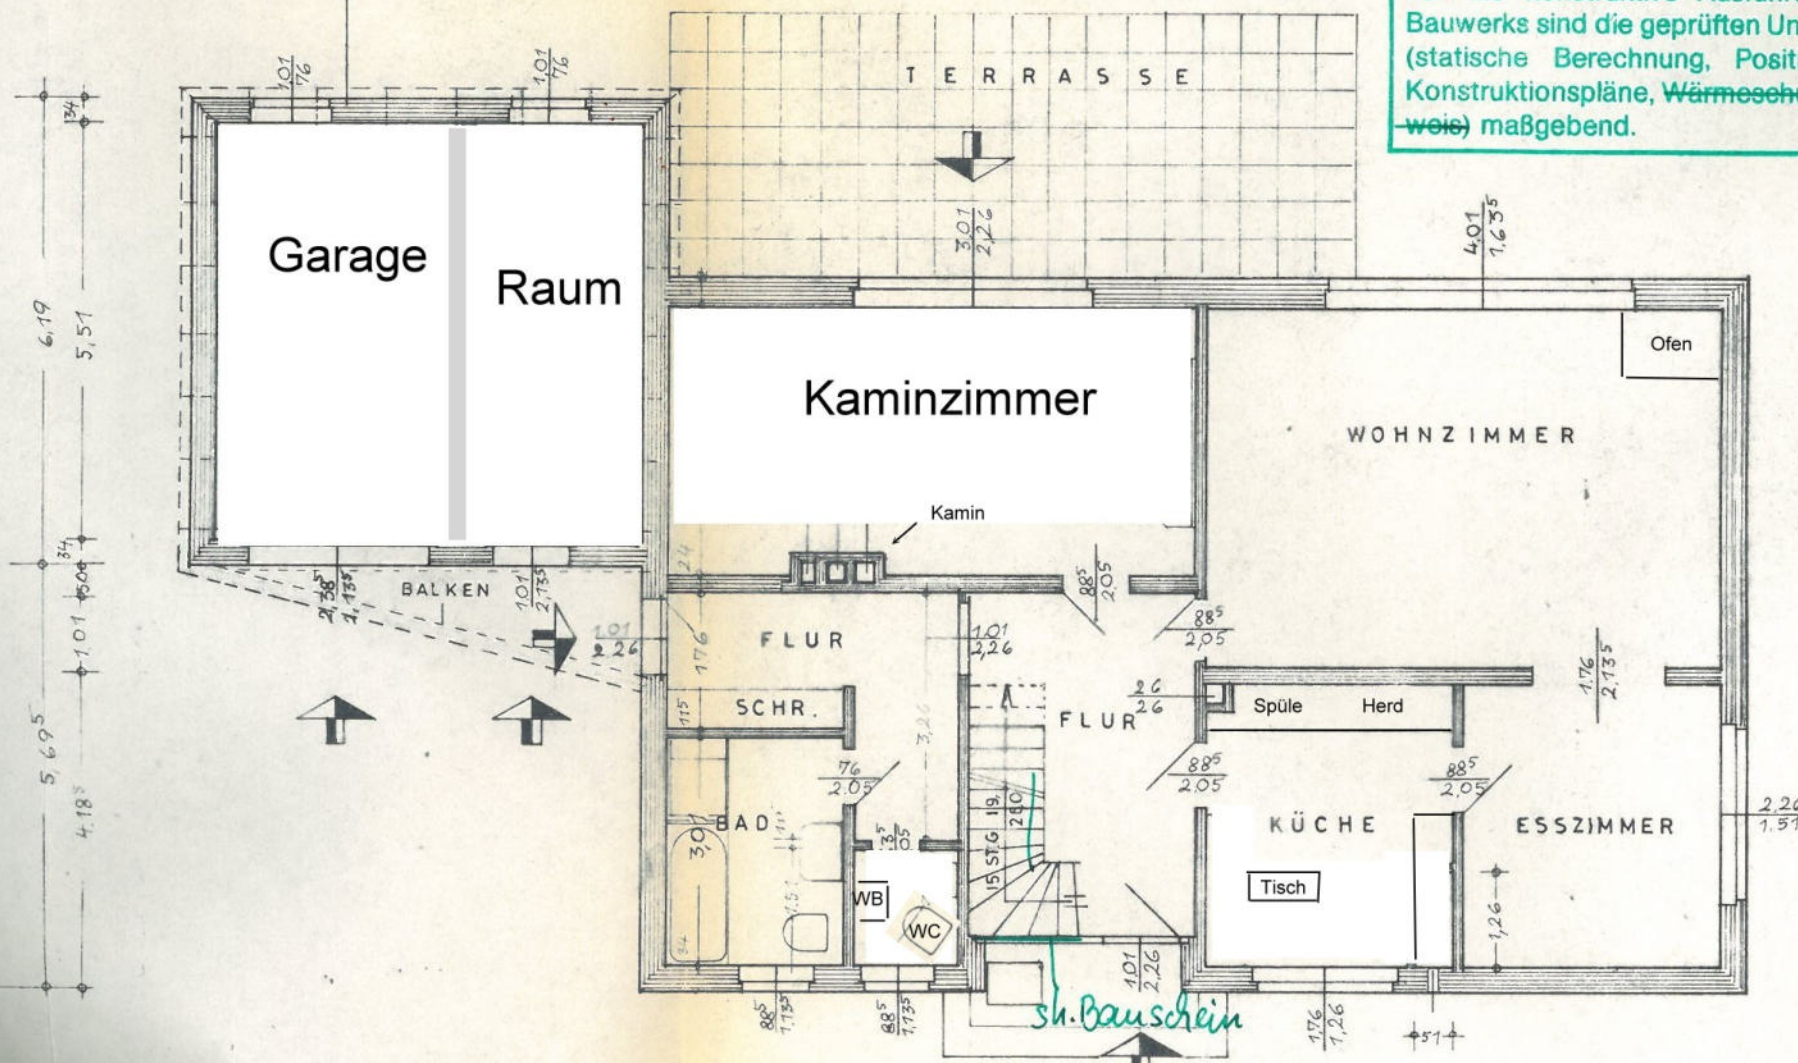

sh. Bauschein