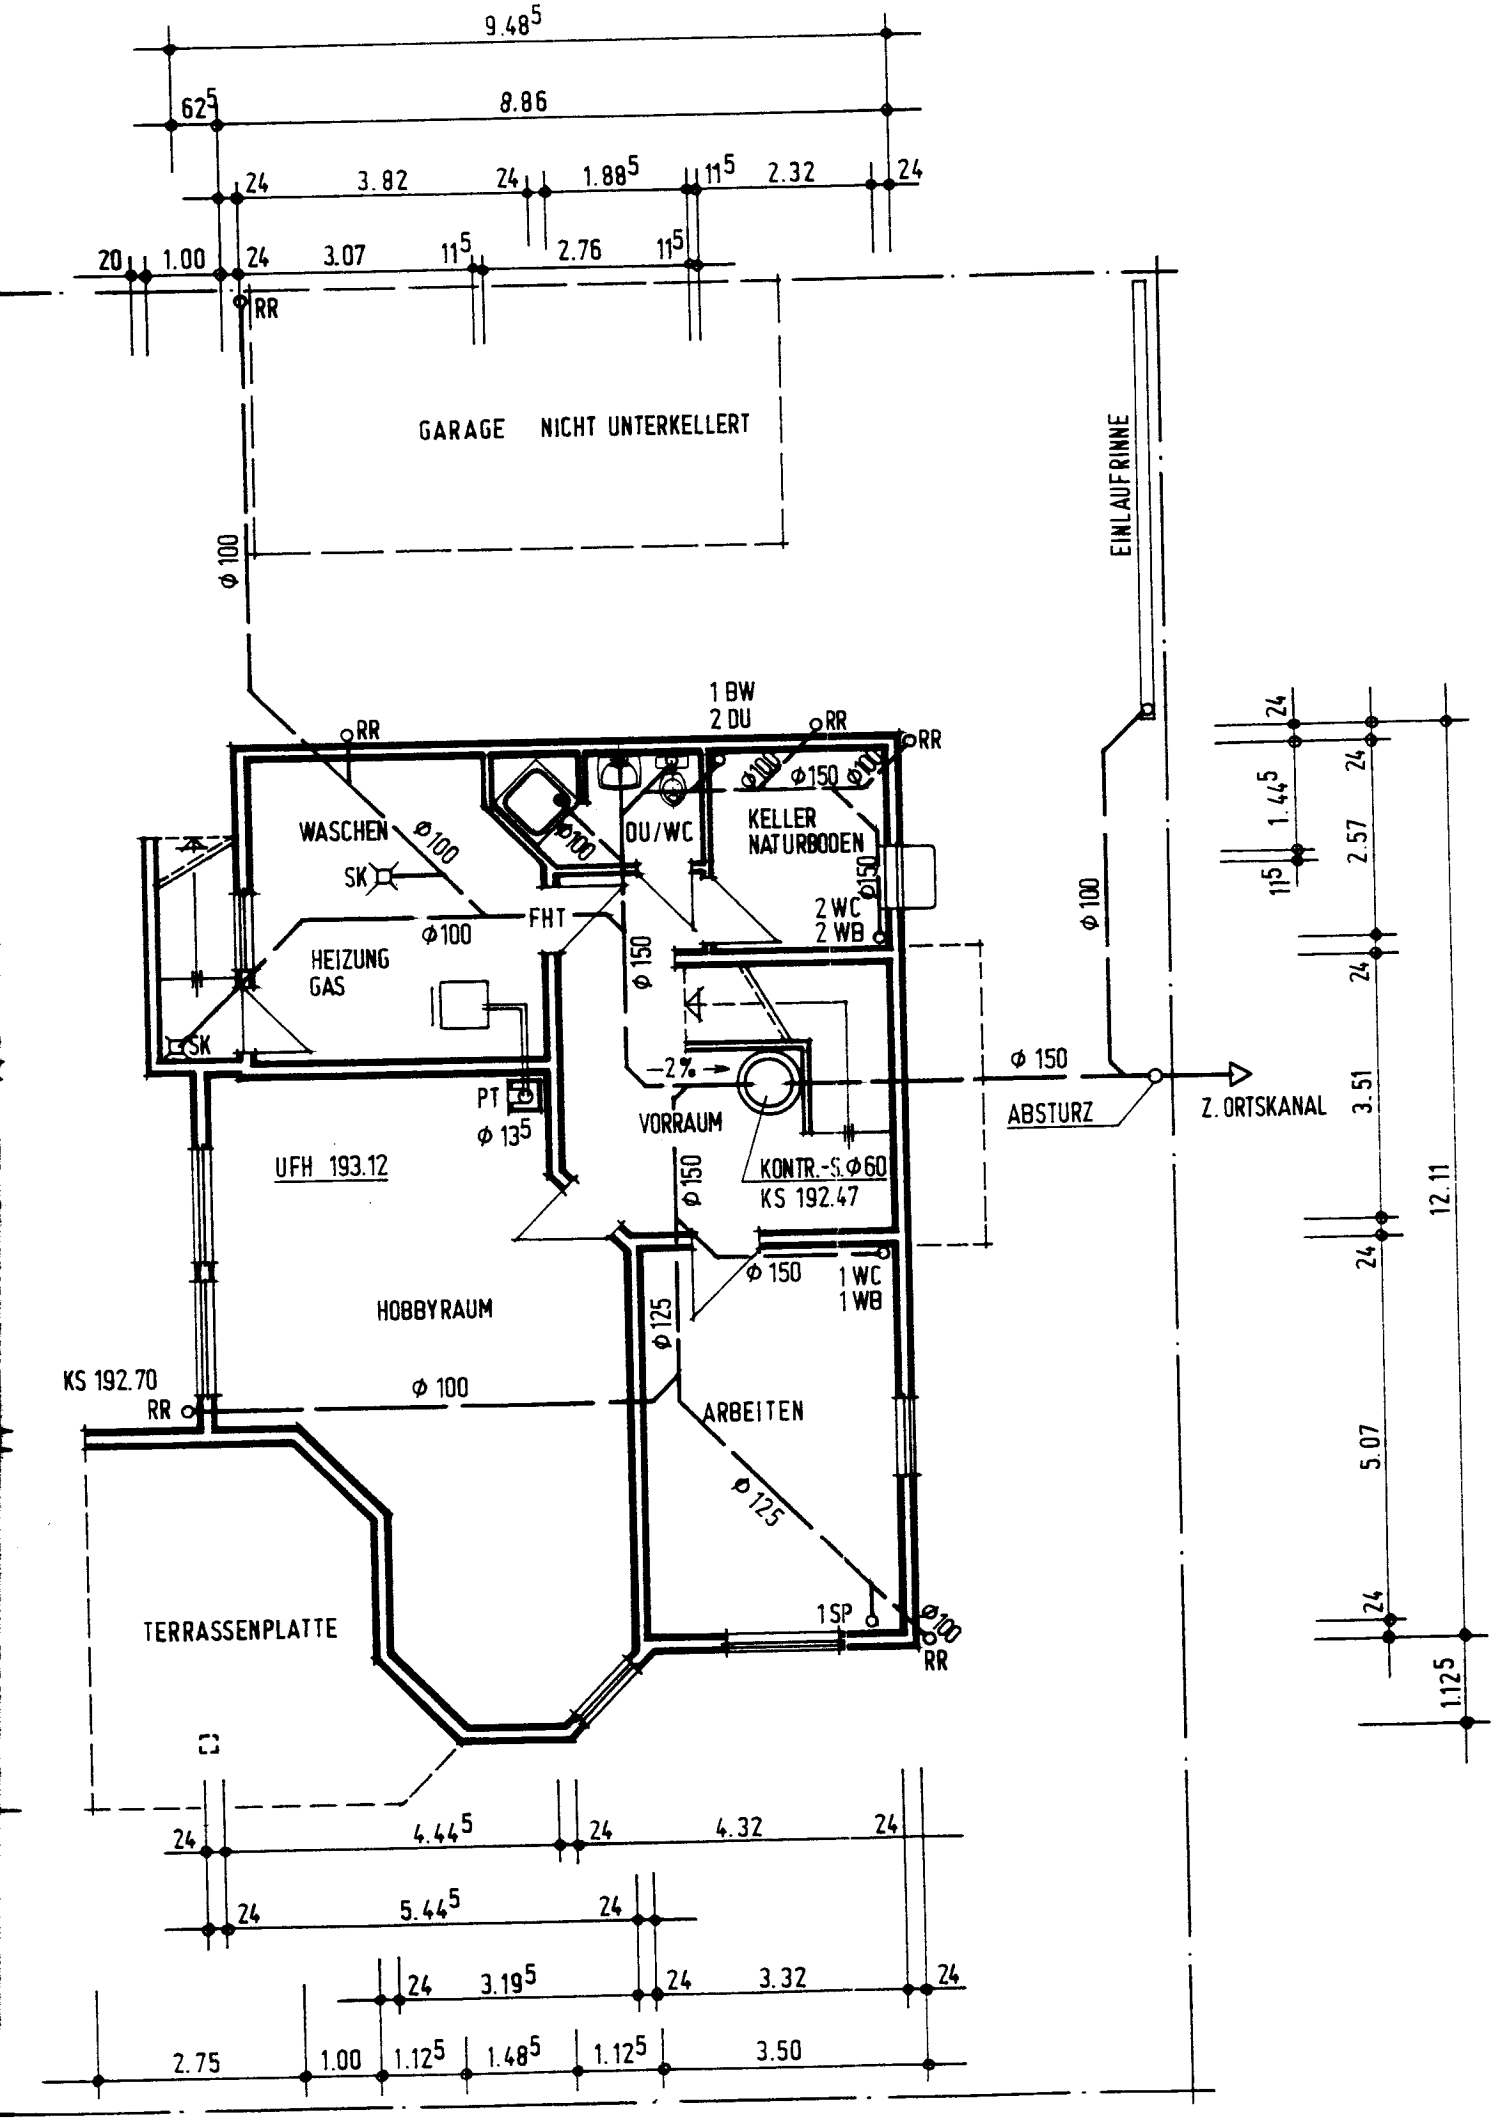
9.48⁵
62⁵
8.86
24
3.82
24
1.88⁵
11⁵
2.32
24
20
1.00
24
3.07
11⁵
2.76
11⁵
RR
GARAGE NICHT UNTERKELLERT
EINLAUFRINNE
Φ 100
1 BW
2 DU
RR
RR
RR
Φ100
Φ150
Φ100
WASCHEN
Φ100
SK
DU/WC
KELLER
NATURBODEN
Φ150
2 WC
2 WB
FHT
Φ100
HEIZUNG
GAS
Φ 150
SK
-2%
Φ 150
ABSTURZ
Z. ORTSKANAL
PT
Φ 13⁵
VORRAUM
UFH 193.12
Φ150
KONTR.-S.Φ60
KS 192.47
Φ 150
1 WC
1 WB
HOBBYRAUM
Φ125
KS 192.70
RR
Φ 100
ARBEITEN
Φ125
TERRASSENPLATTE
1 SP
Φ100
RR
24
1.44⁵
24
2.57
11⁵
24
3.51
24
12.11
5.07
24
1.12⁵
24
4.44⁵
24
4.32
24
24
5.44⁵
24
24
3.19⁵
24
3.32
24
2.75
1.00
1.12⁵
1.48⁵
1.12⁵
3.50