

# KELLERGES

10.25

8.25 2.00

BRANDWAND

BÜHNE

±0.00

STATT ①

BRH. 1.00

TOR

24 5.26 24 1.25 1.55 1.50 2.12 50

AUFENTH.-R.  
F=11.30

ABST.-R.  
F=2.68

BÜRO  
F=20.00

±0.00

BRH. 1.00

REGAL

TOR

AUSSTELLUNGSRAUM ①  
F=149.48

-0.45

TREPPENHAUS WIRD  
GEMEINSCHAFTLICH GENUTZT


19 STG. 184/26

ANLAGE  
NSTRASSE

-0.60

*Ulrich Gallmann*  
*Dr. W. W. W. W.*

30 30 30 115  
3.00 3.00 3.00 1.01 3.425  
2.76 2.76 2.76 2.76  
12.90 30 4.25 30  
13.50 4.55

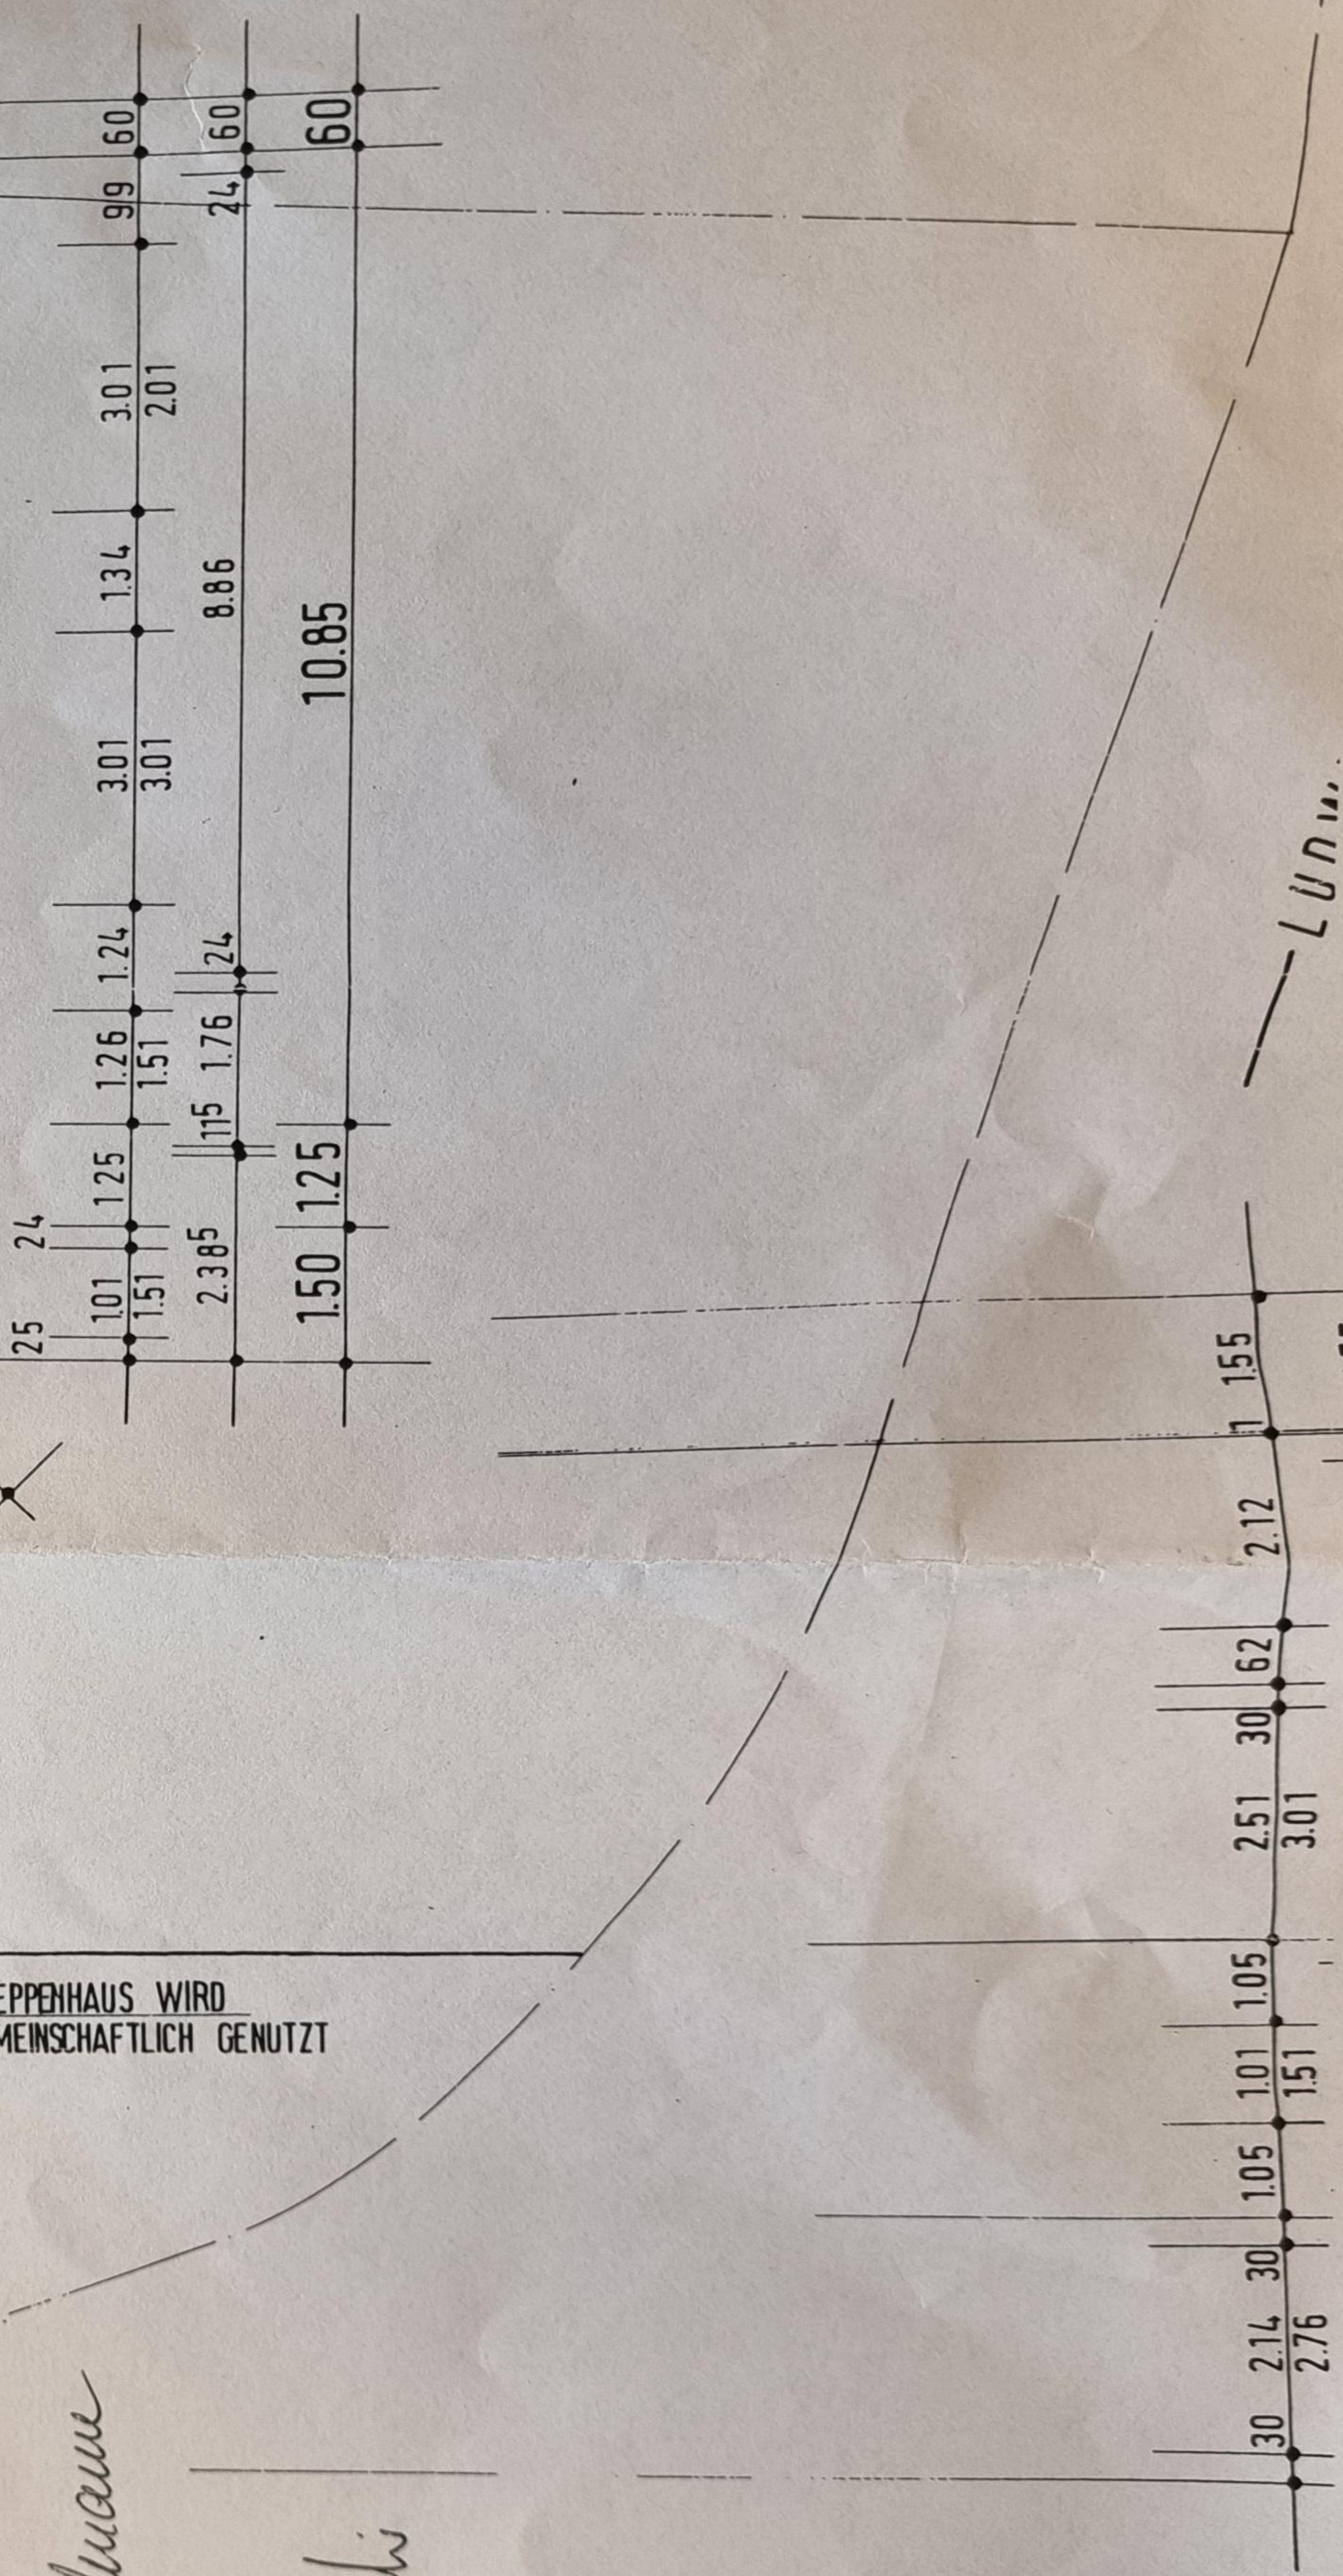


ERDGESCH

# GESCHÄFTSHAUS-NEUBAU IN WORMS

Ulrike Gallmann

fr. Noh

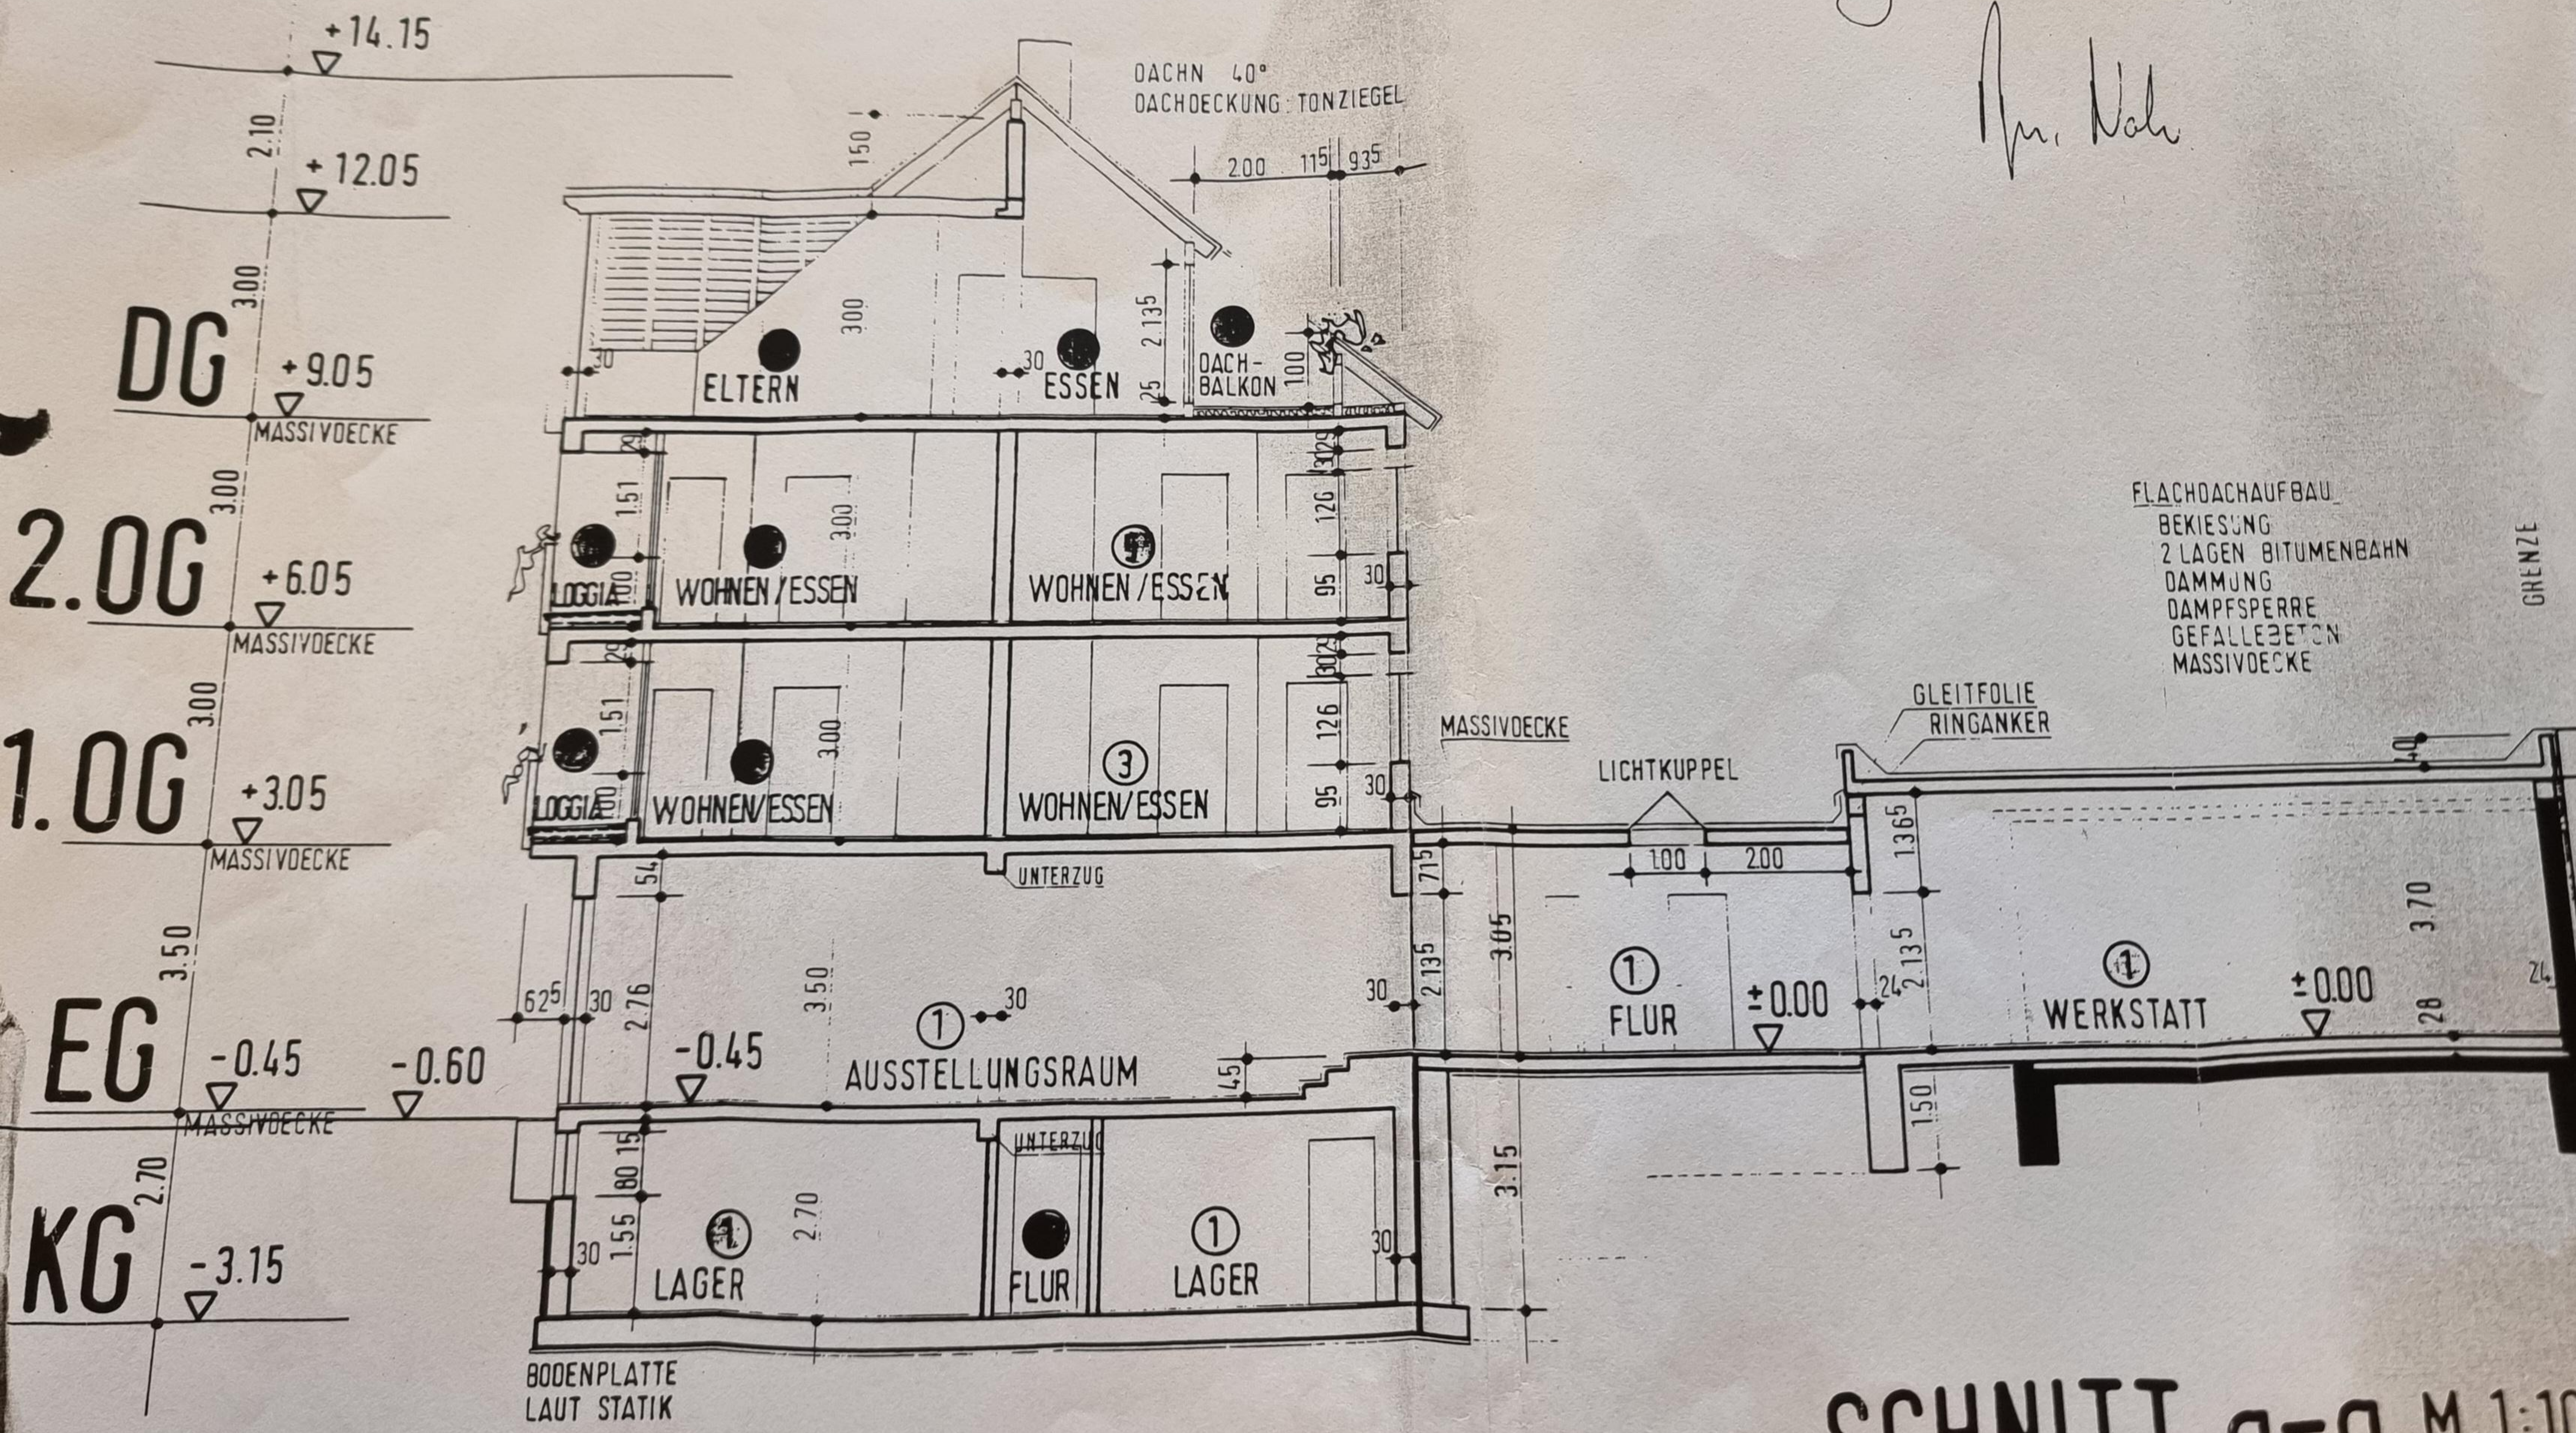

## SCHNITT a-a M.1:10

# GESCHÄFTSHAUS-NEUBAU IN WORMS

