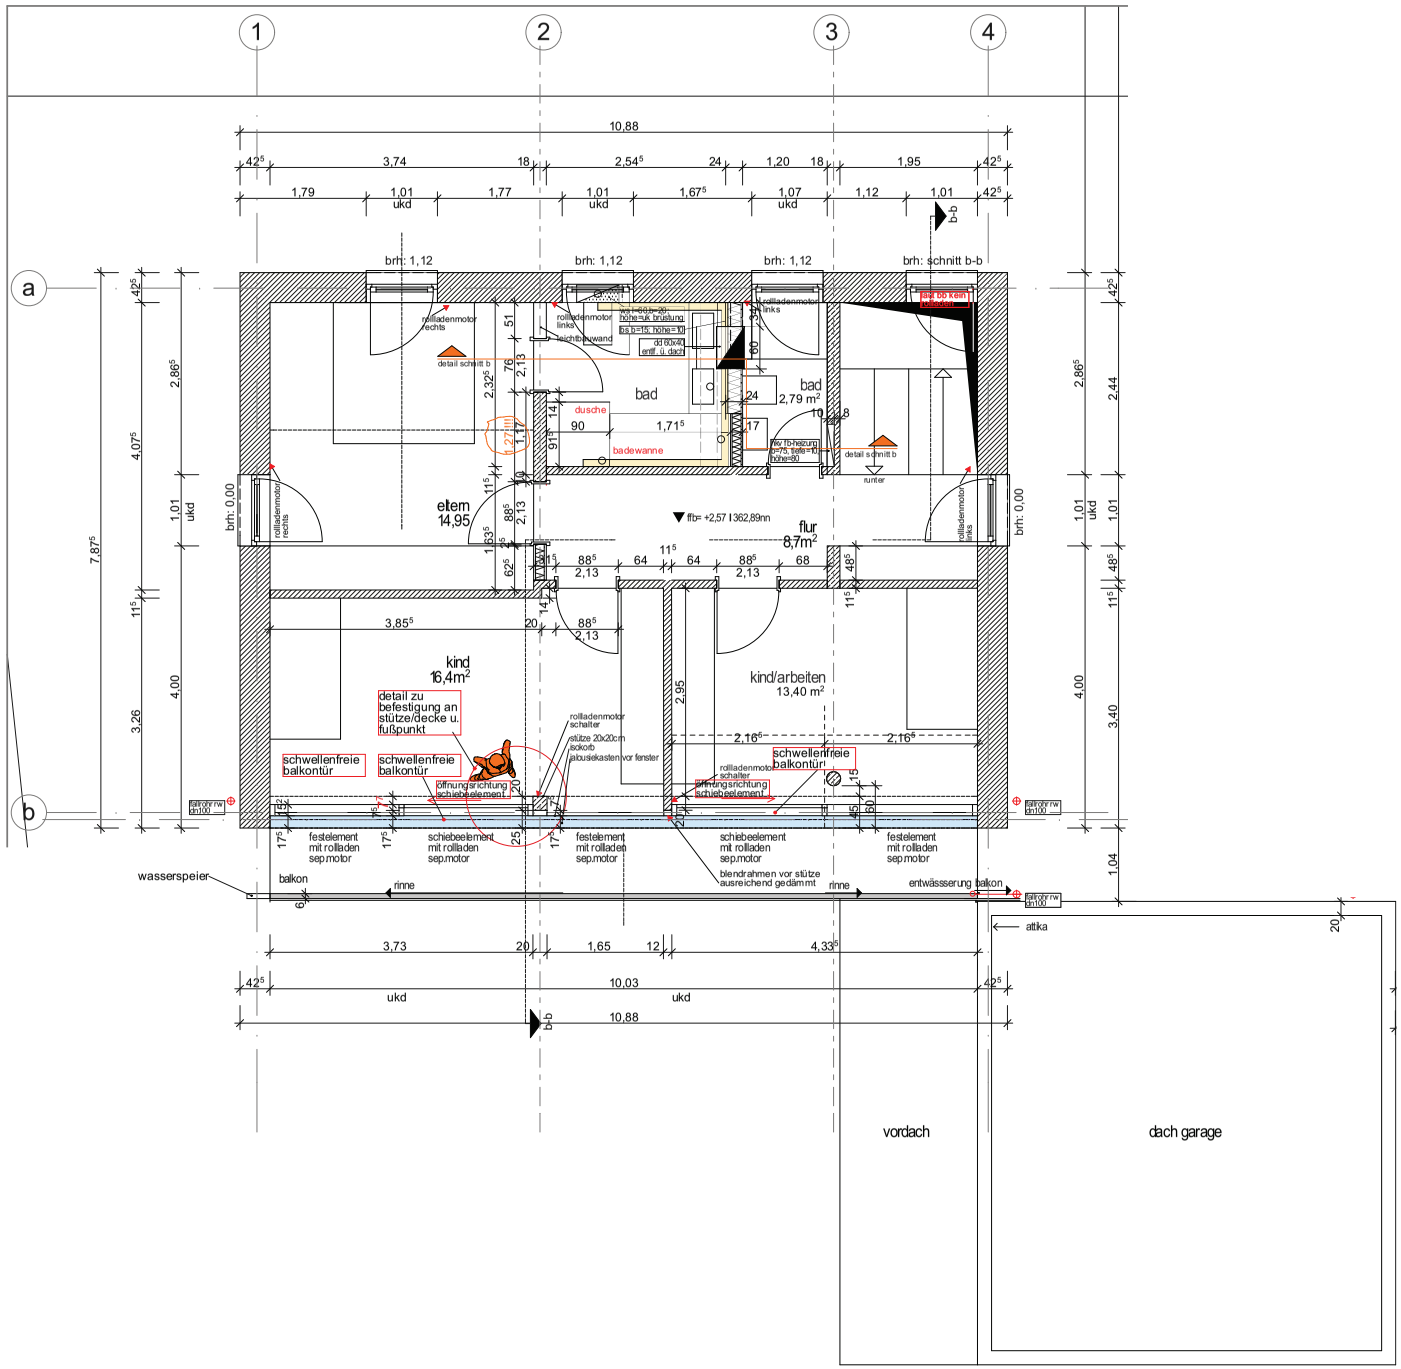
1
2
3
4
a
b
10,88
brh: 1,12
brh: 1,12
brh: 1,12
brh: schnitt b-b
b-b
rolladenmotor rechts
rolladenmotor links
detail schnitt b
bad
bad
2,79 m²
dusche
badewanne
runter
etem
14,95
flur
8,7m²
ffb= +2,57 I 362,89nn
brh: 0,00
kind
16,4m²
kind/arbeiten
13,40 m²
detail zu befestigung an stütze/decke u. fußpunkt
schwellenfreie balkontür
schwellenfreie balkontür
schwellenfreie balkontür
öffnungsrichtung schiebeelement
rolladenmotor schalter
stütze 20x20cm isokorb
jalousiekasten vor fenster
festelement mit rolladen sep.motor
schiebeelement mit rolladen sep.motor
festelement mit rolladen sep.motor
schiebeelement mit rolladen sep.motor
festelement mit rolladen sep.motor
blendrahmen vor stütze ausreichend gedämmt
wasserspeier
balkon
rinne
rinne
entwässserung balkon
attika
vordach
dach garage