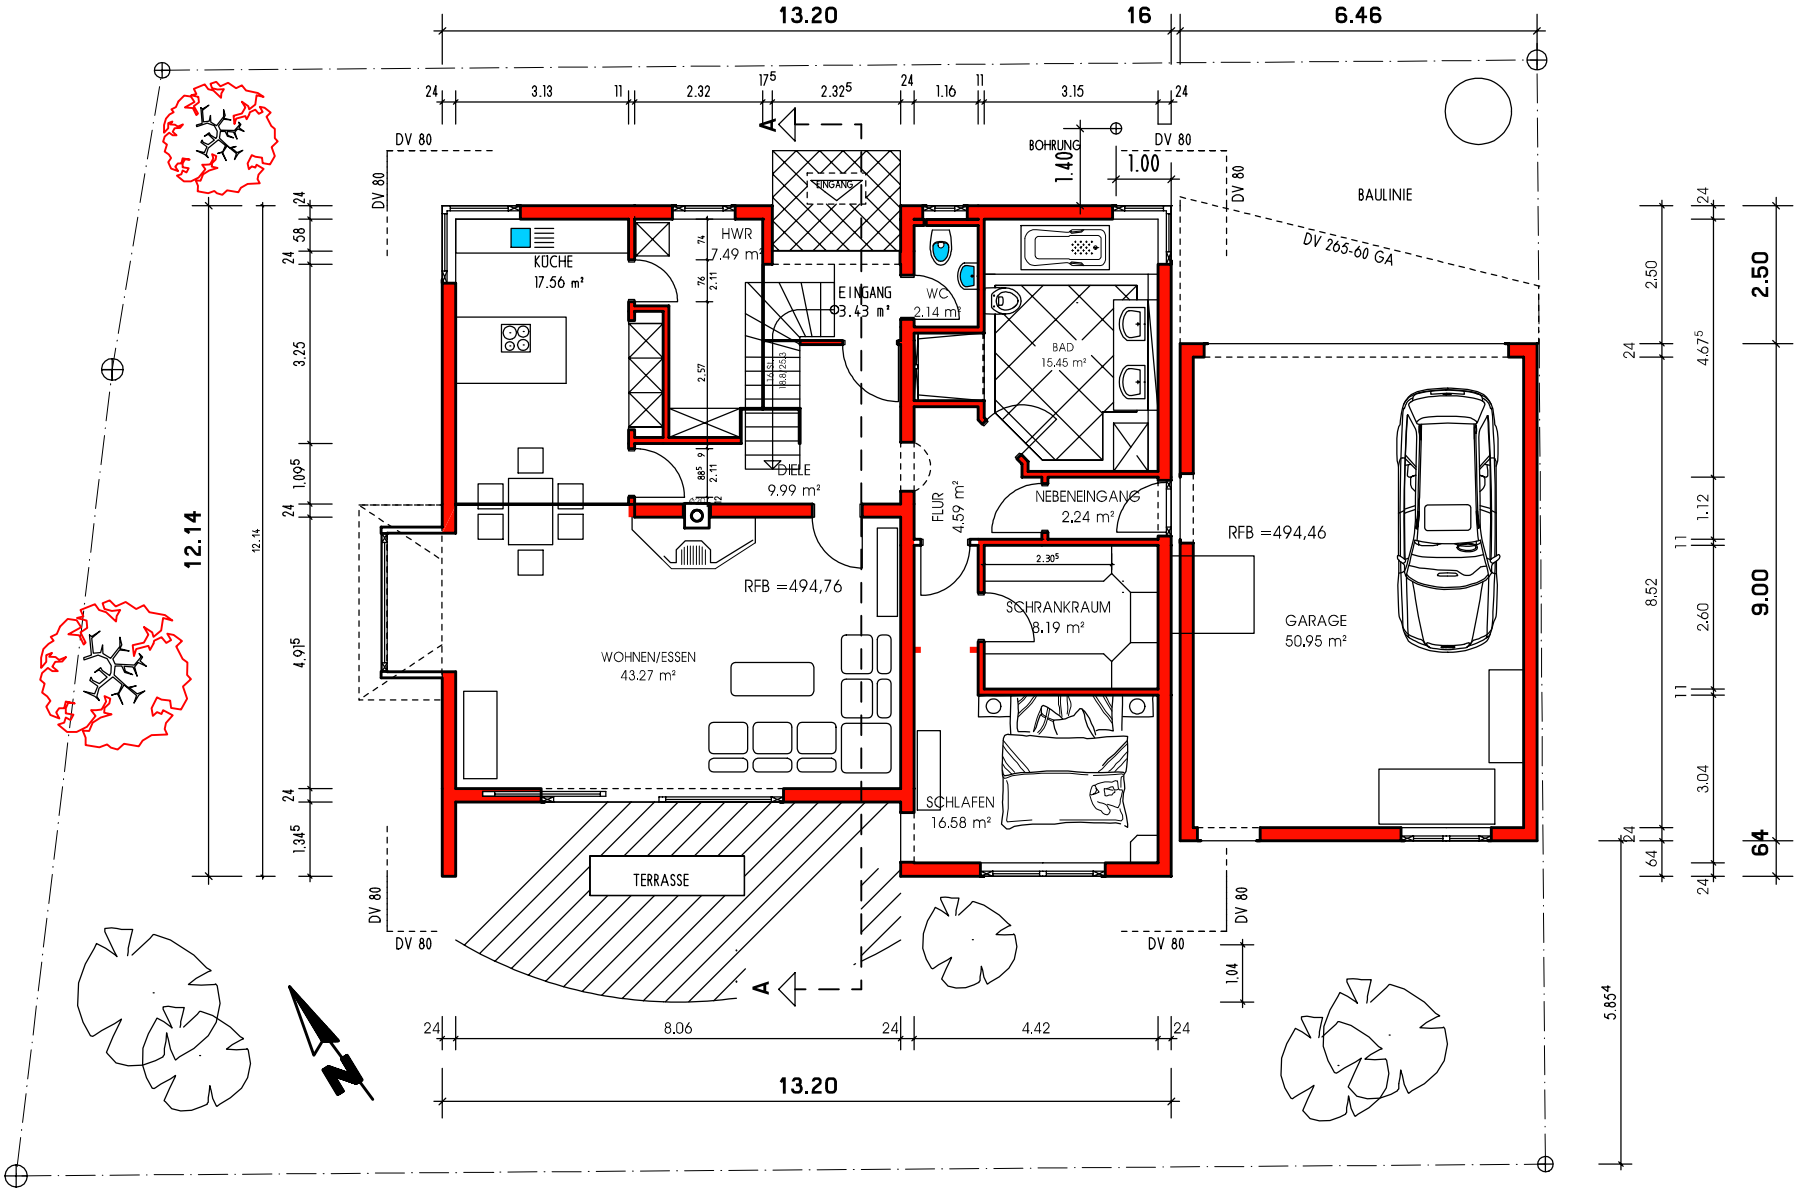

ERDGESCHOSS

M 1 : 100

BLATT 3

PLANERN :

BAUHERR :

BAUVORHABEN :

NEUBAU EINES EINFAMILIENWOHNHAUSES