


S C H N I T T

FUNDAMENTE LAUT STATIK

KLÄRGRUBE
INH. 3191 LTR
DIN 4261

ZUM OFF.KANAL
Ø 250

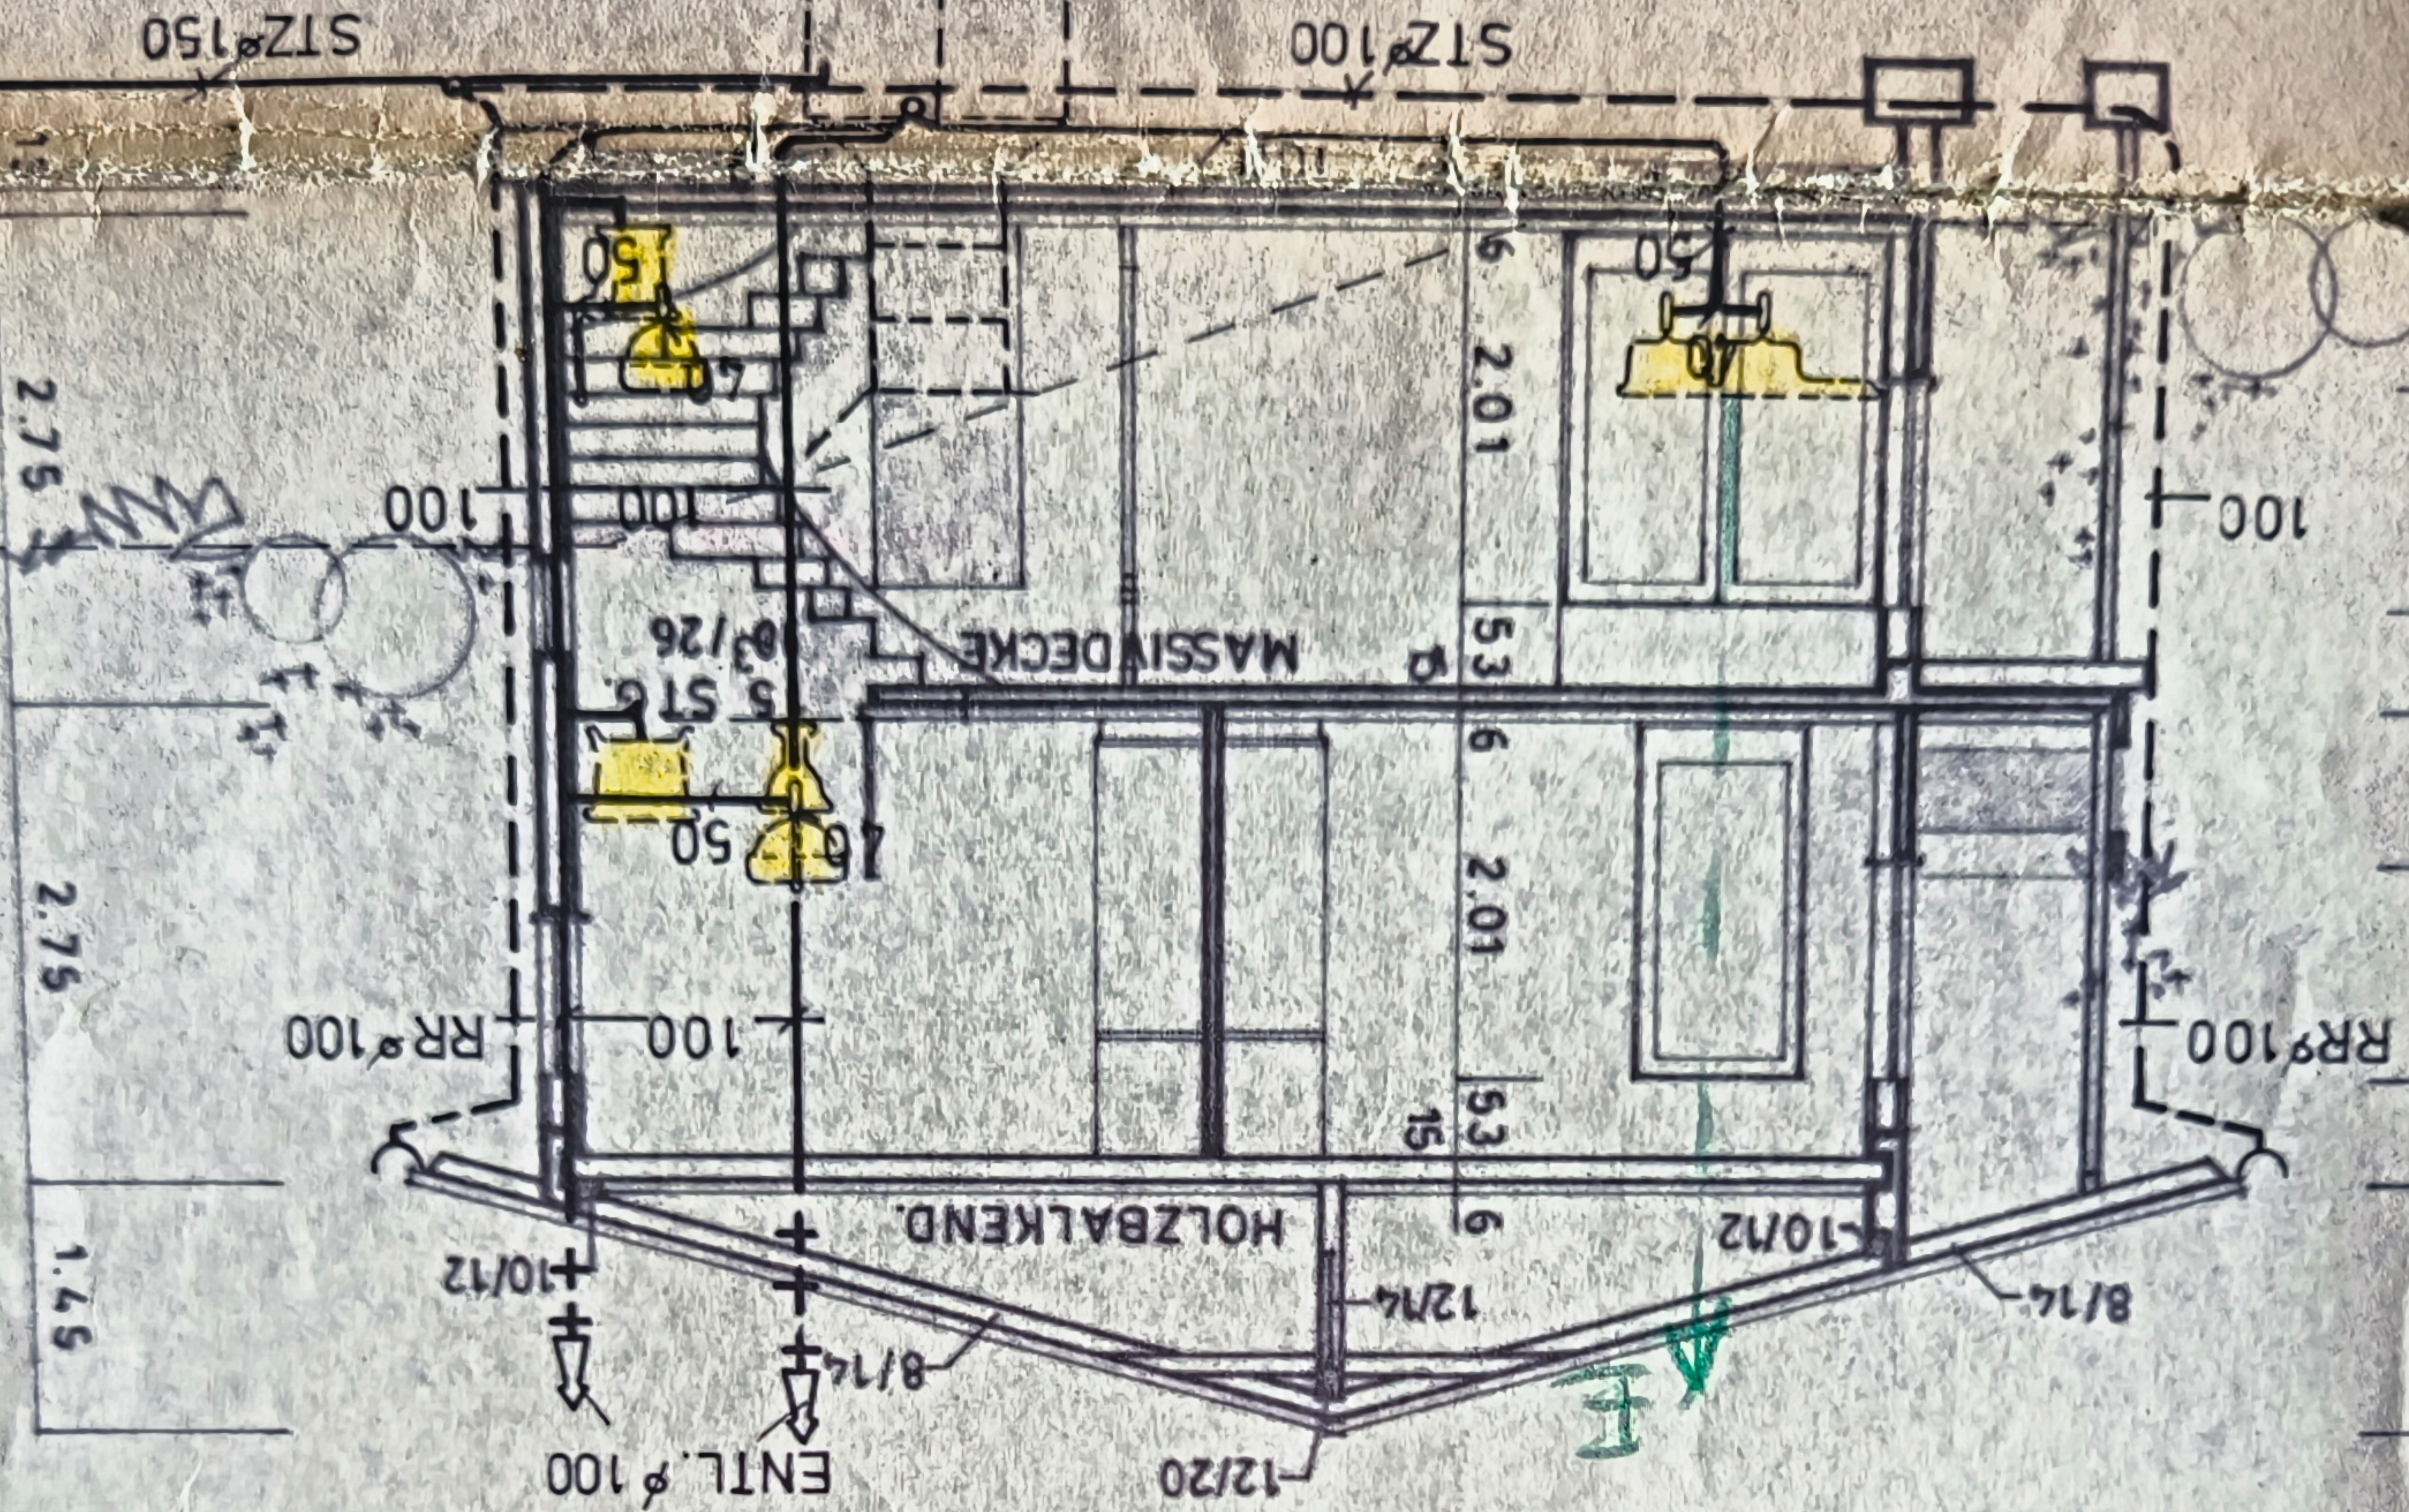

0.75
1.26
0.15
0.75
1.26
0.15
1.45

DACHNEIGUNG 15°
DACHDECKUNG: PFANNEN SPAREN 8/14

N O R D O S T A N S I C H T

