



N O R D W E S T A N S I C H T

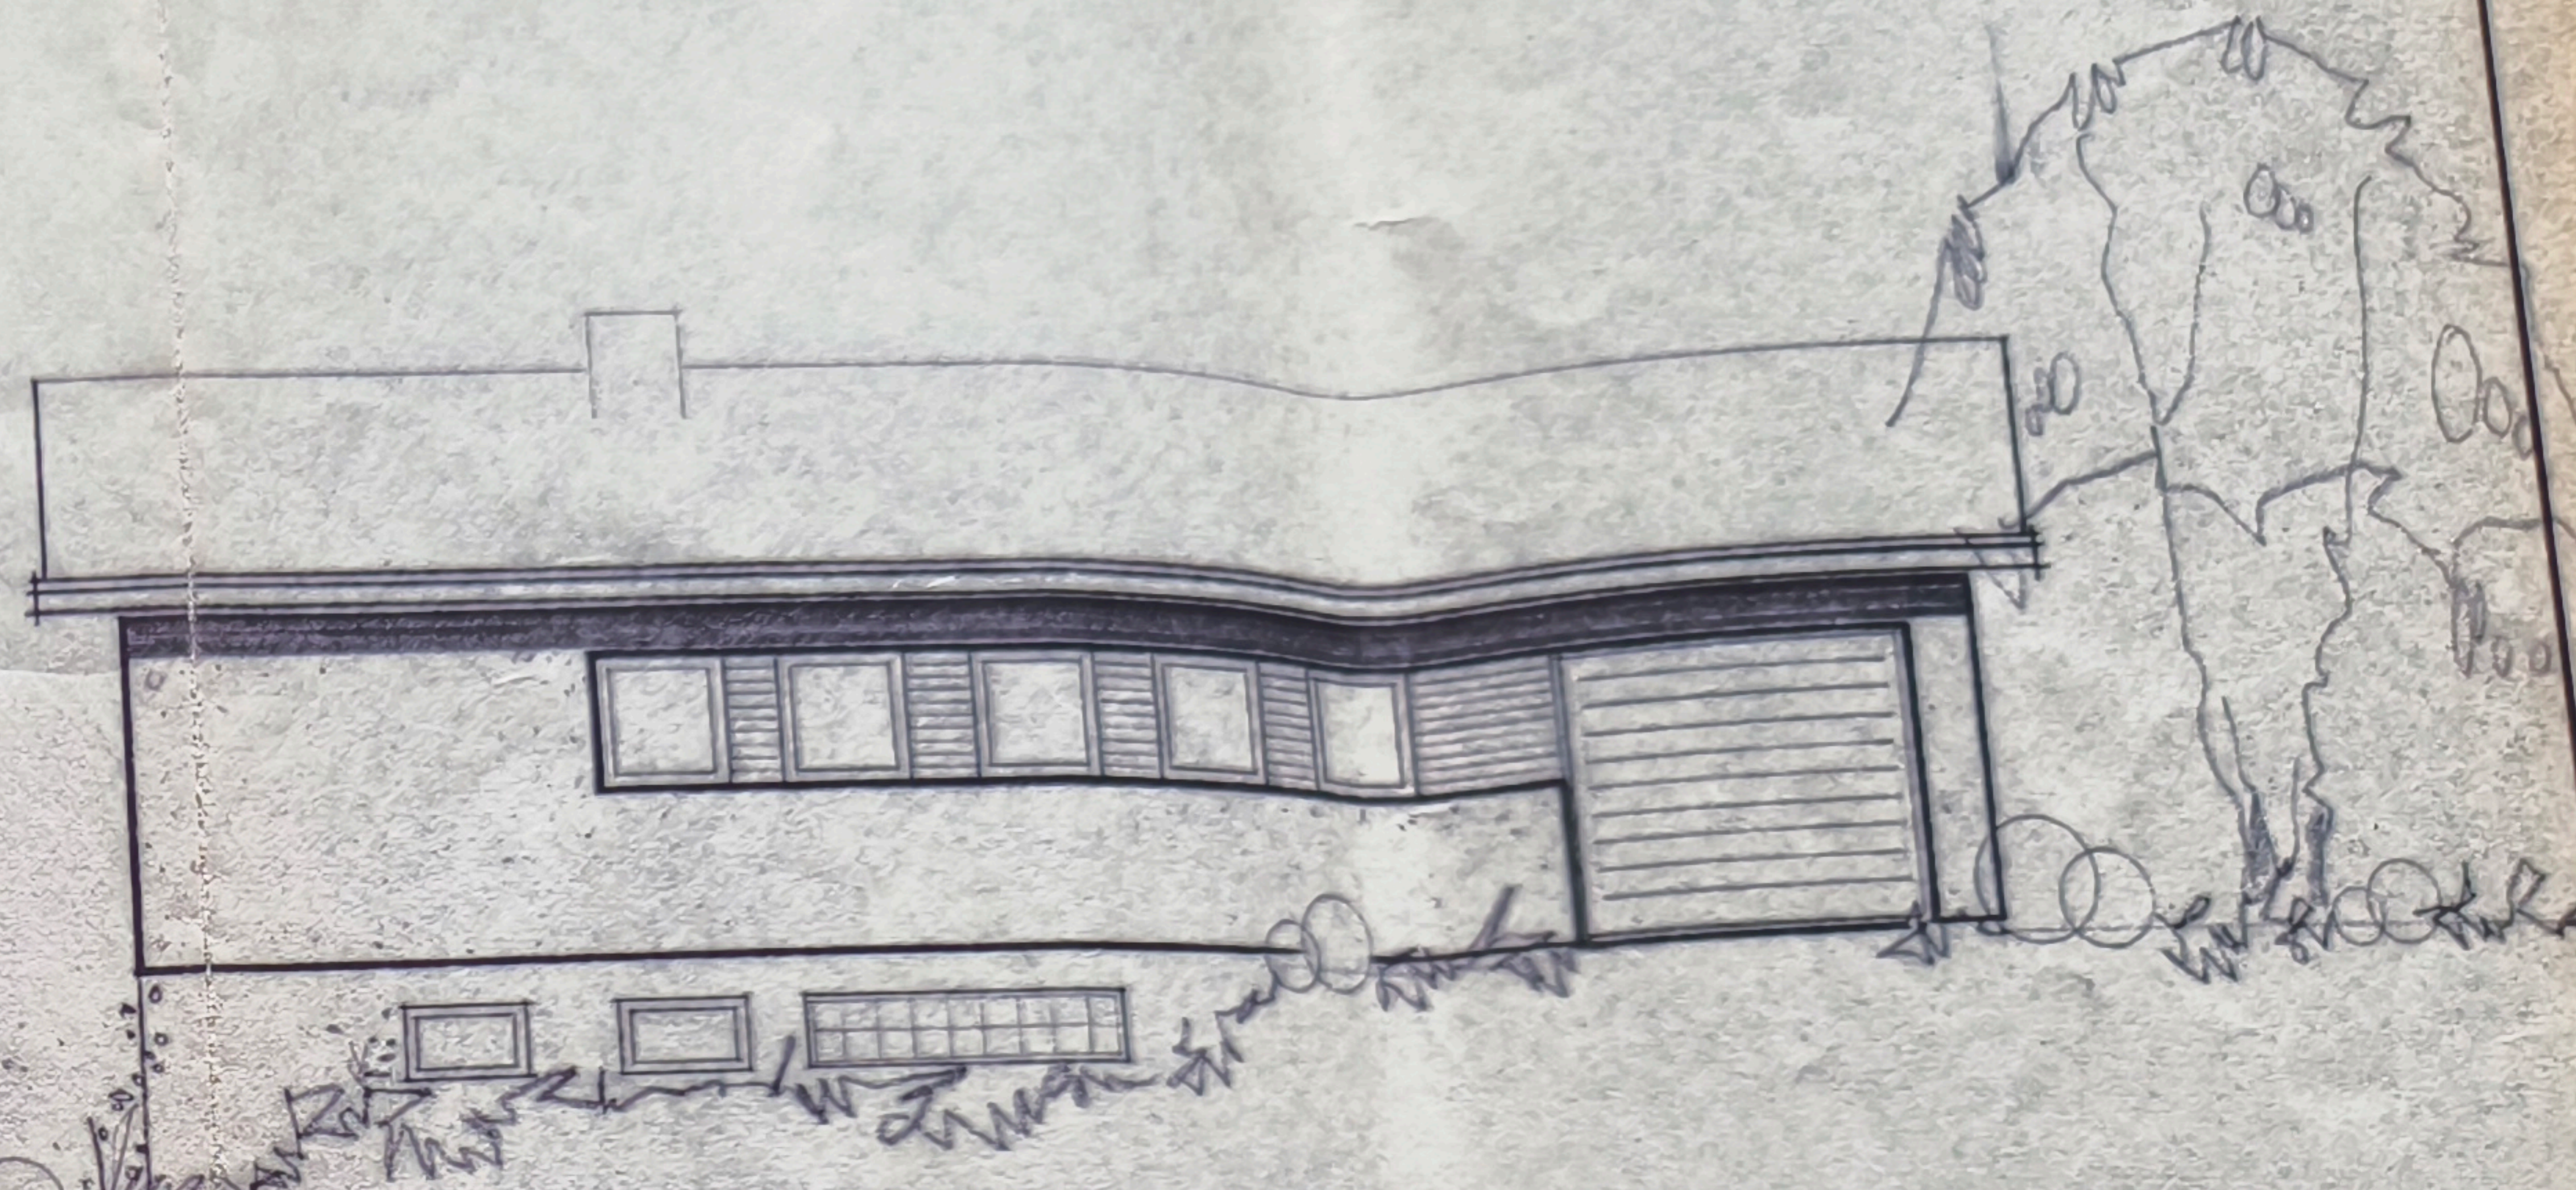

N O R D O S T A N S I C H T

DACHNEIGUNG 15°
 DACHDECKUNG: PFANNEN
 SPARREN 8/14

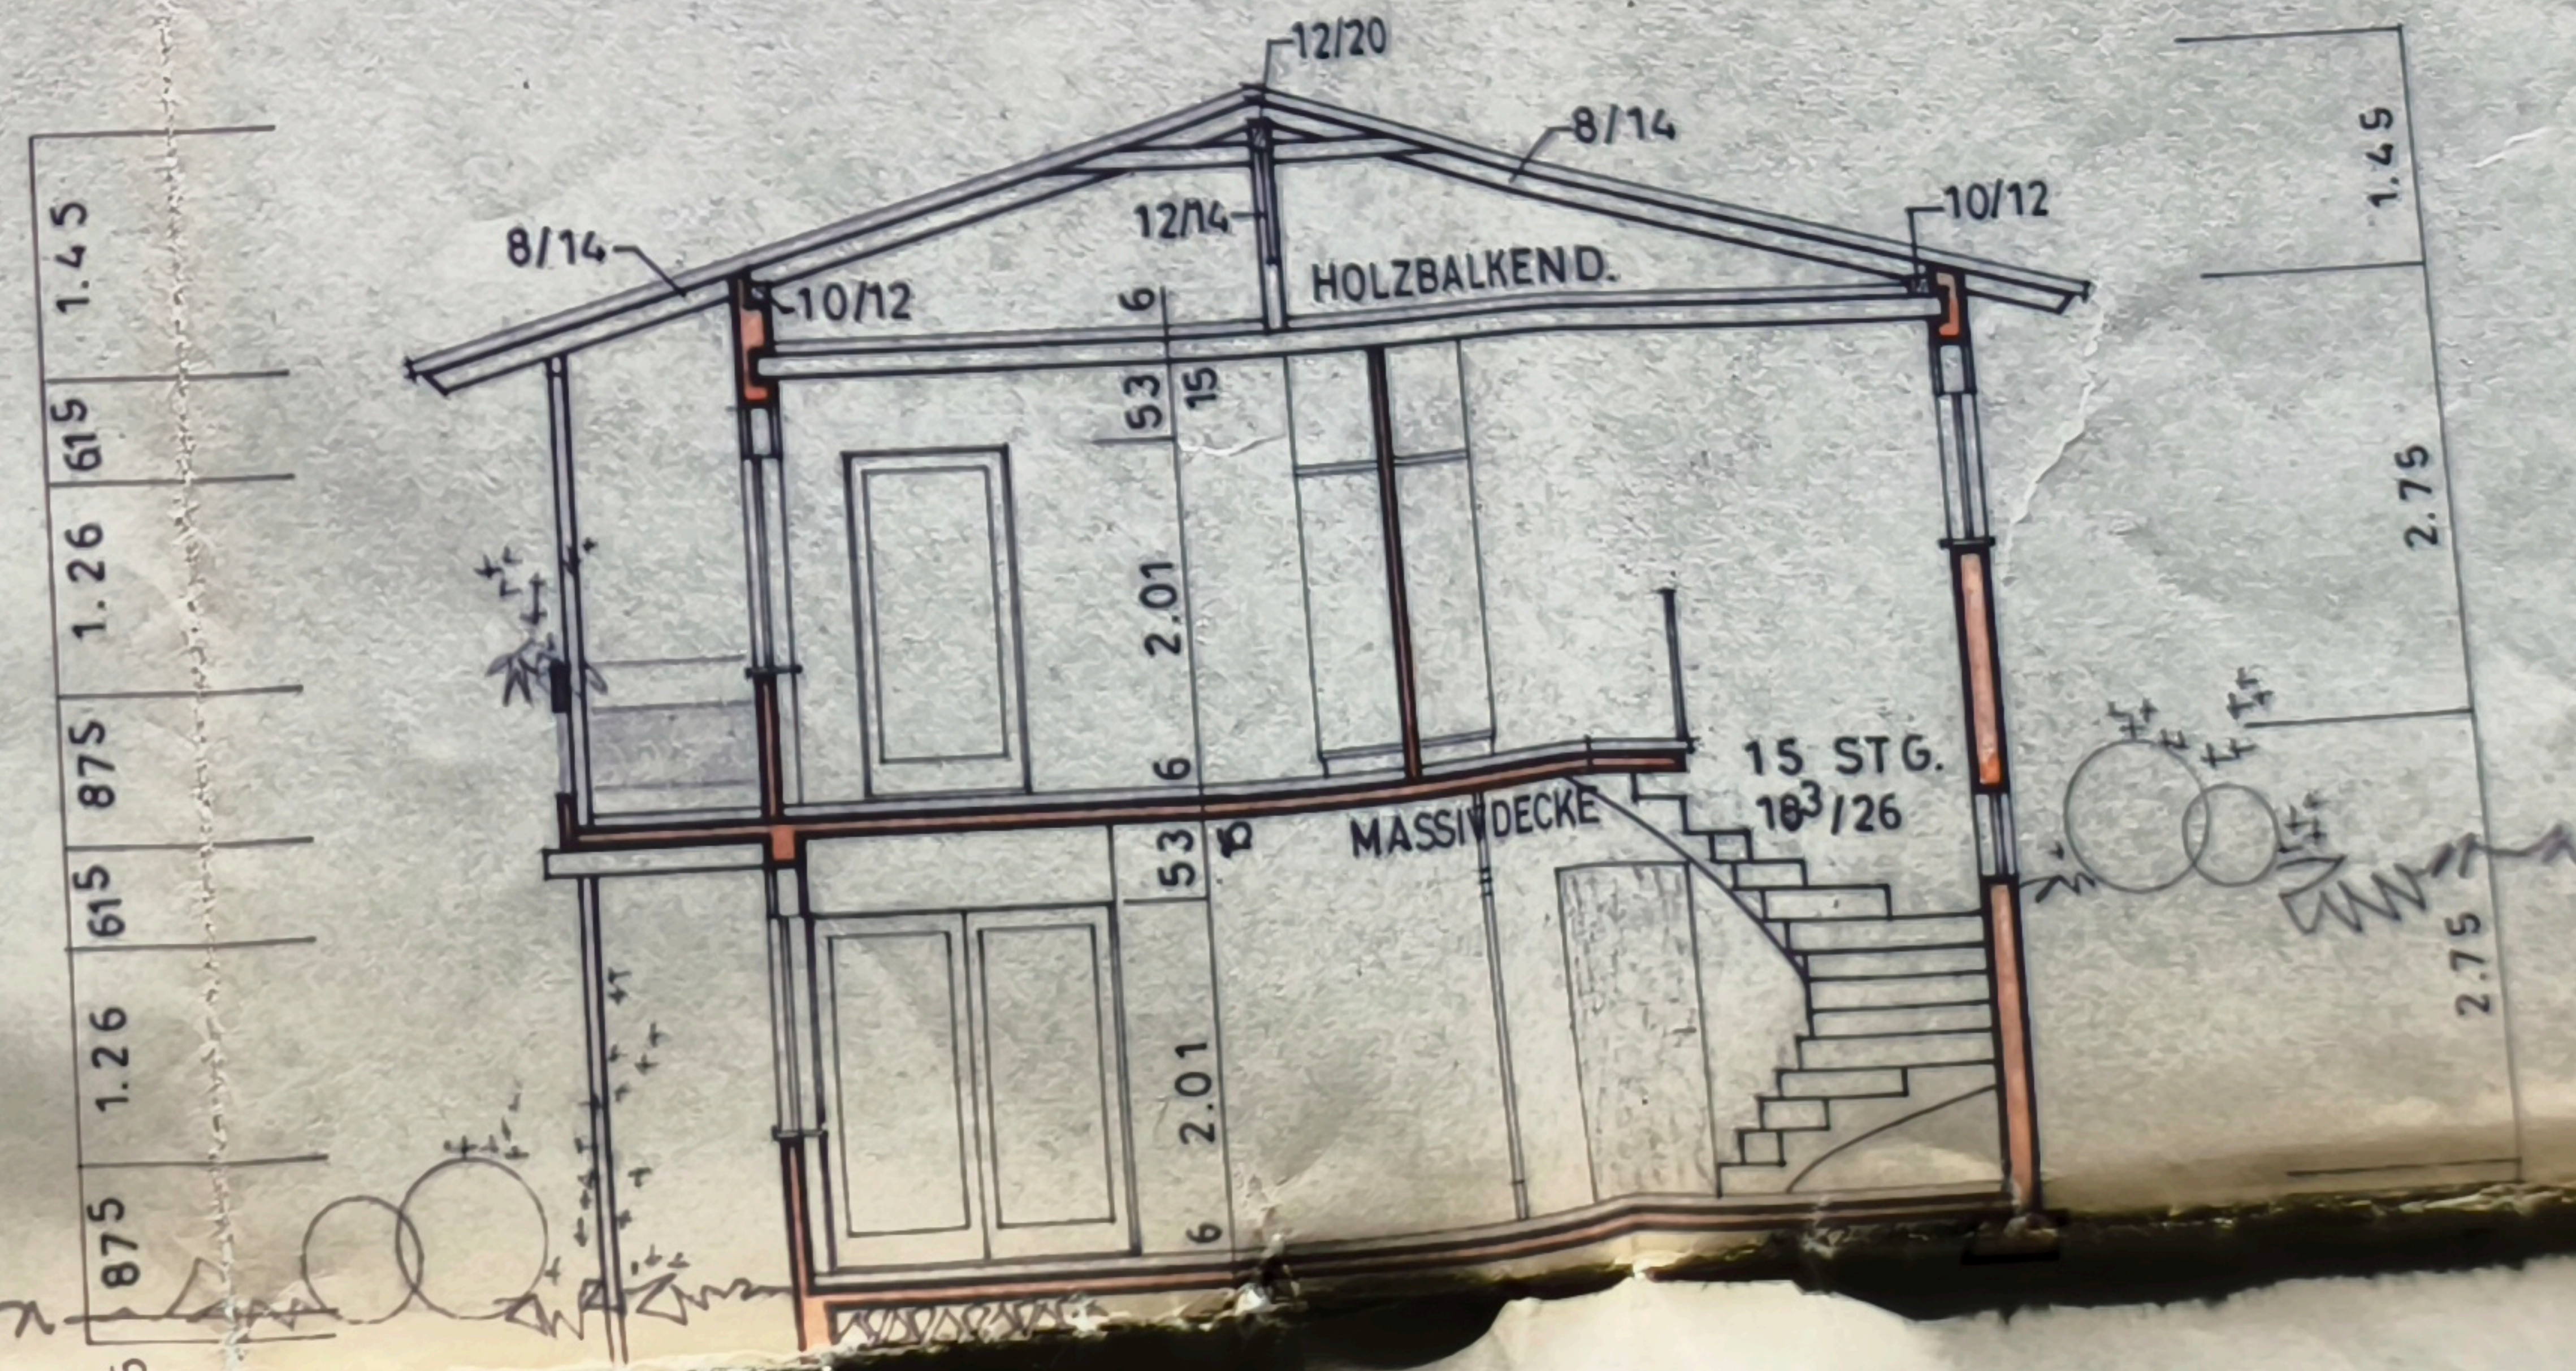

FUNDAMENTE LAUT STATIK