
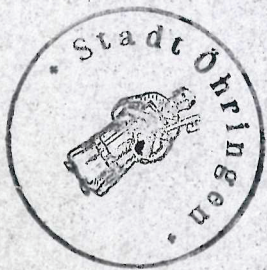
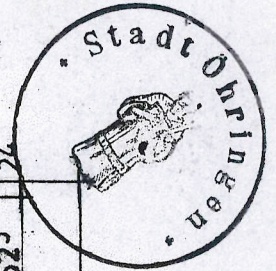


EINFAMILIEN REIHENHÄUSER
DACHGESCHOSS MASSTAB 1 : 100

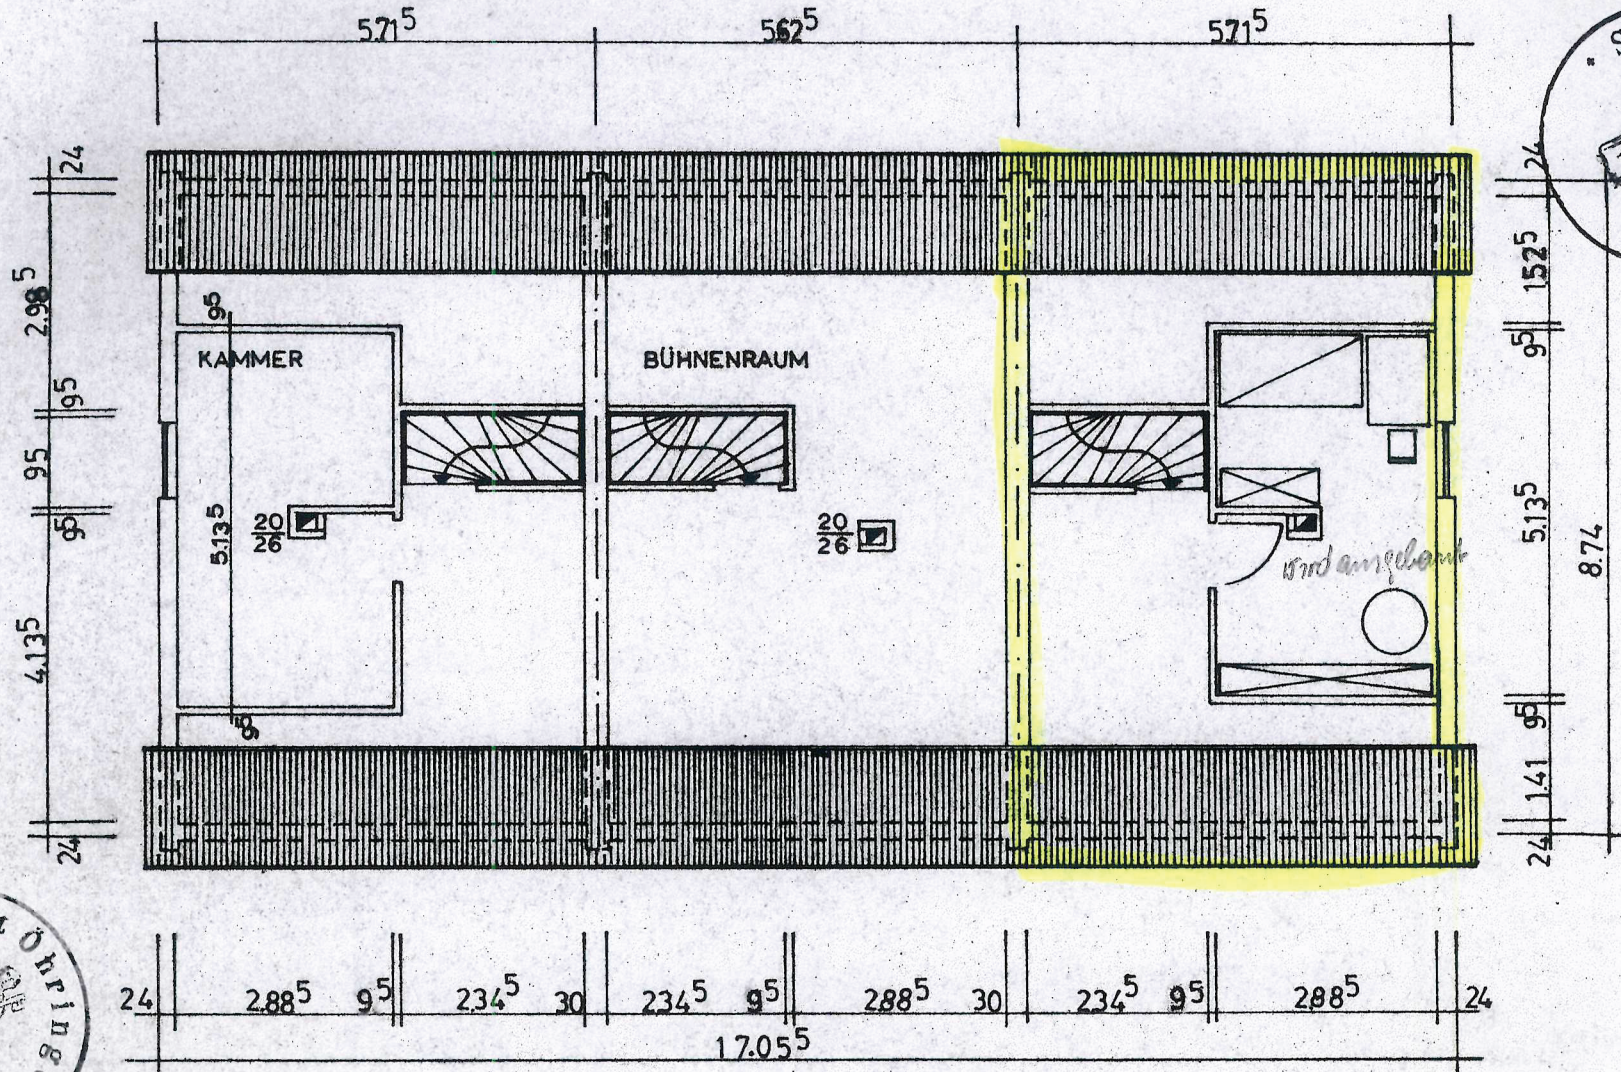

ANERKANNT
BAUHERR: Kreisbaugenossenschaft
e.G.m.b.H. Öhringen

GEF.: ÖHRINGEN, 1.8.63.
ARCHITEKT:

Prinz