
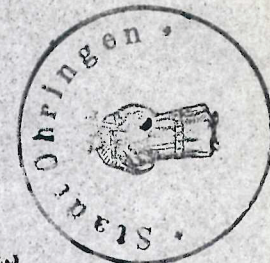


EINFAMILIEN REIHENHAUS
 UNTERGESCHOSS MASSSTAB 1:100

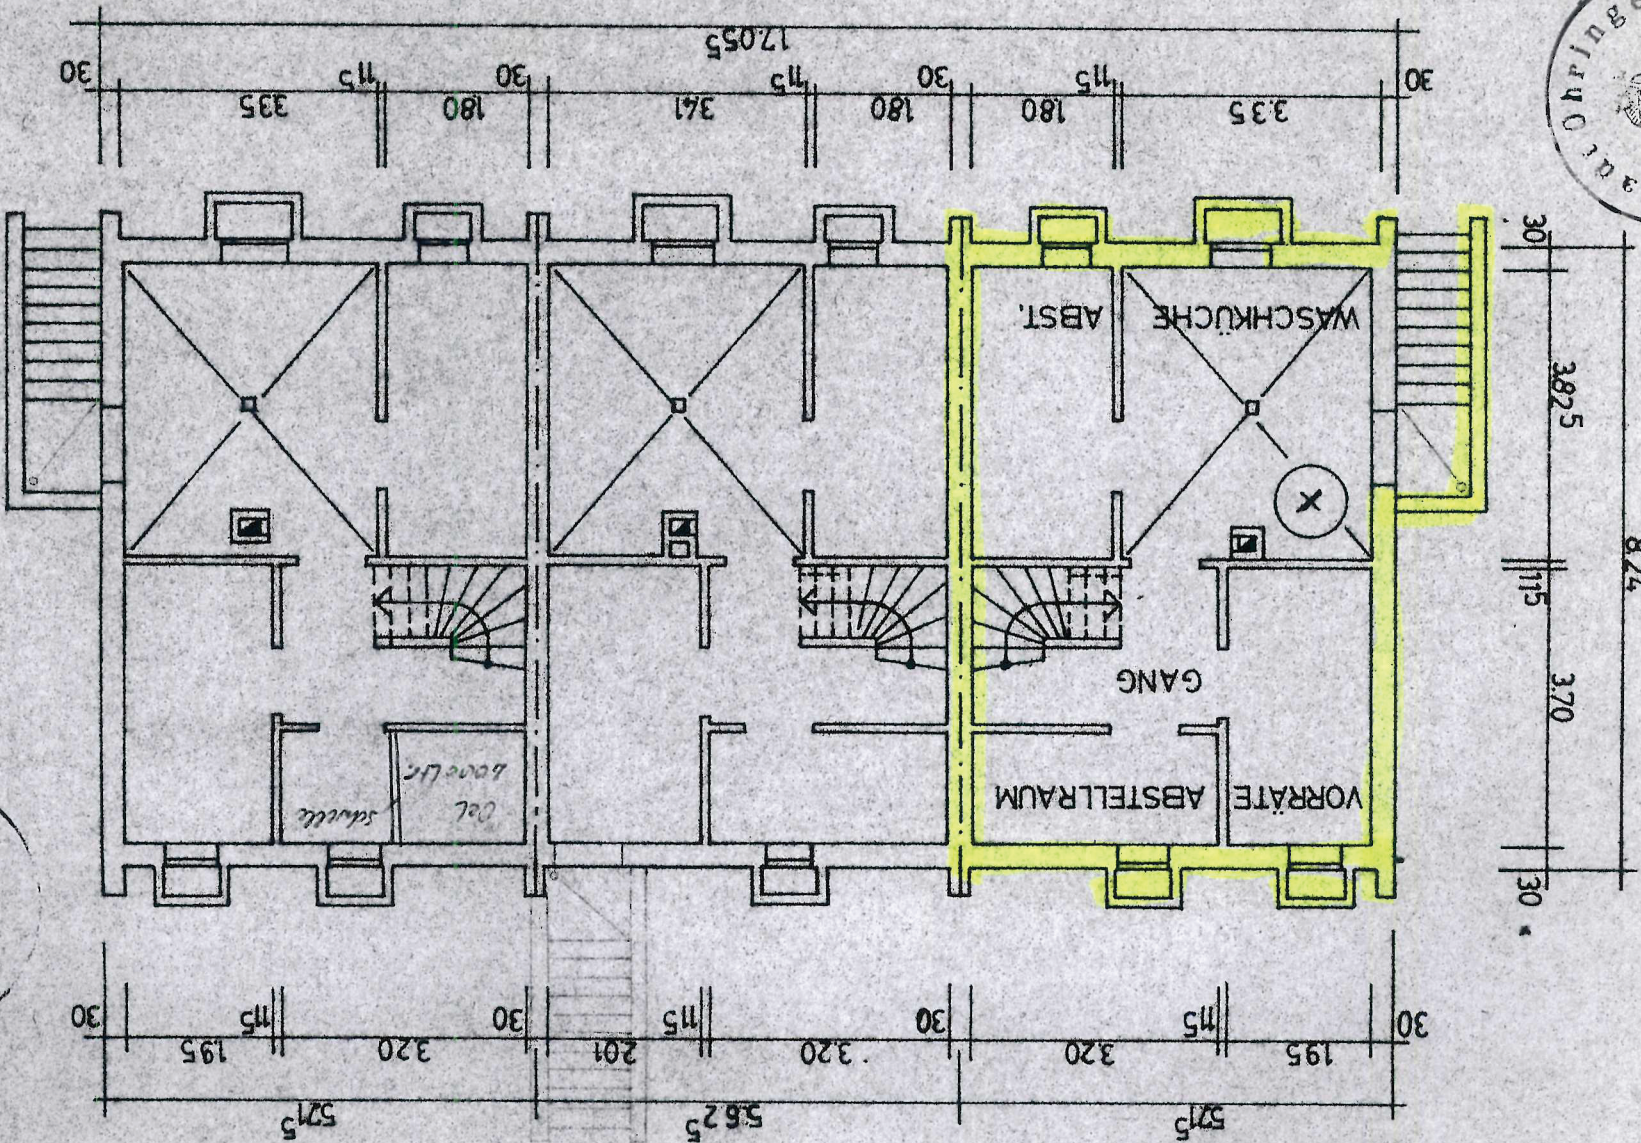

ANERKANNT Kreisbaugewerkschaft
 BAUHERR: e.G.m.b.H. Öhringen

Öhringen

GEF. ÖHRINGEN, 1.8.63.
 ARCHITEKT: *Stube*