


QUERSCHNITT

Die Vorarbeiten... im Hochbau... zu beachten.
DIN 4108 und DIN 4109

Genehmigt durch
Bausschein N. 26/109/60
Der Kreisbauschuss der
Landkreise O. Main/M.
Kreisbauamt
Im Auftrag

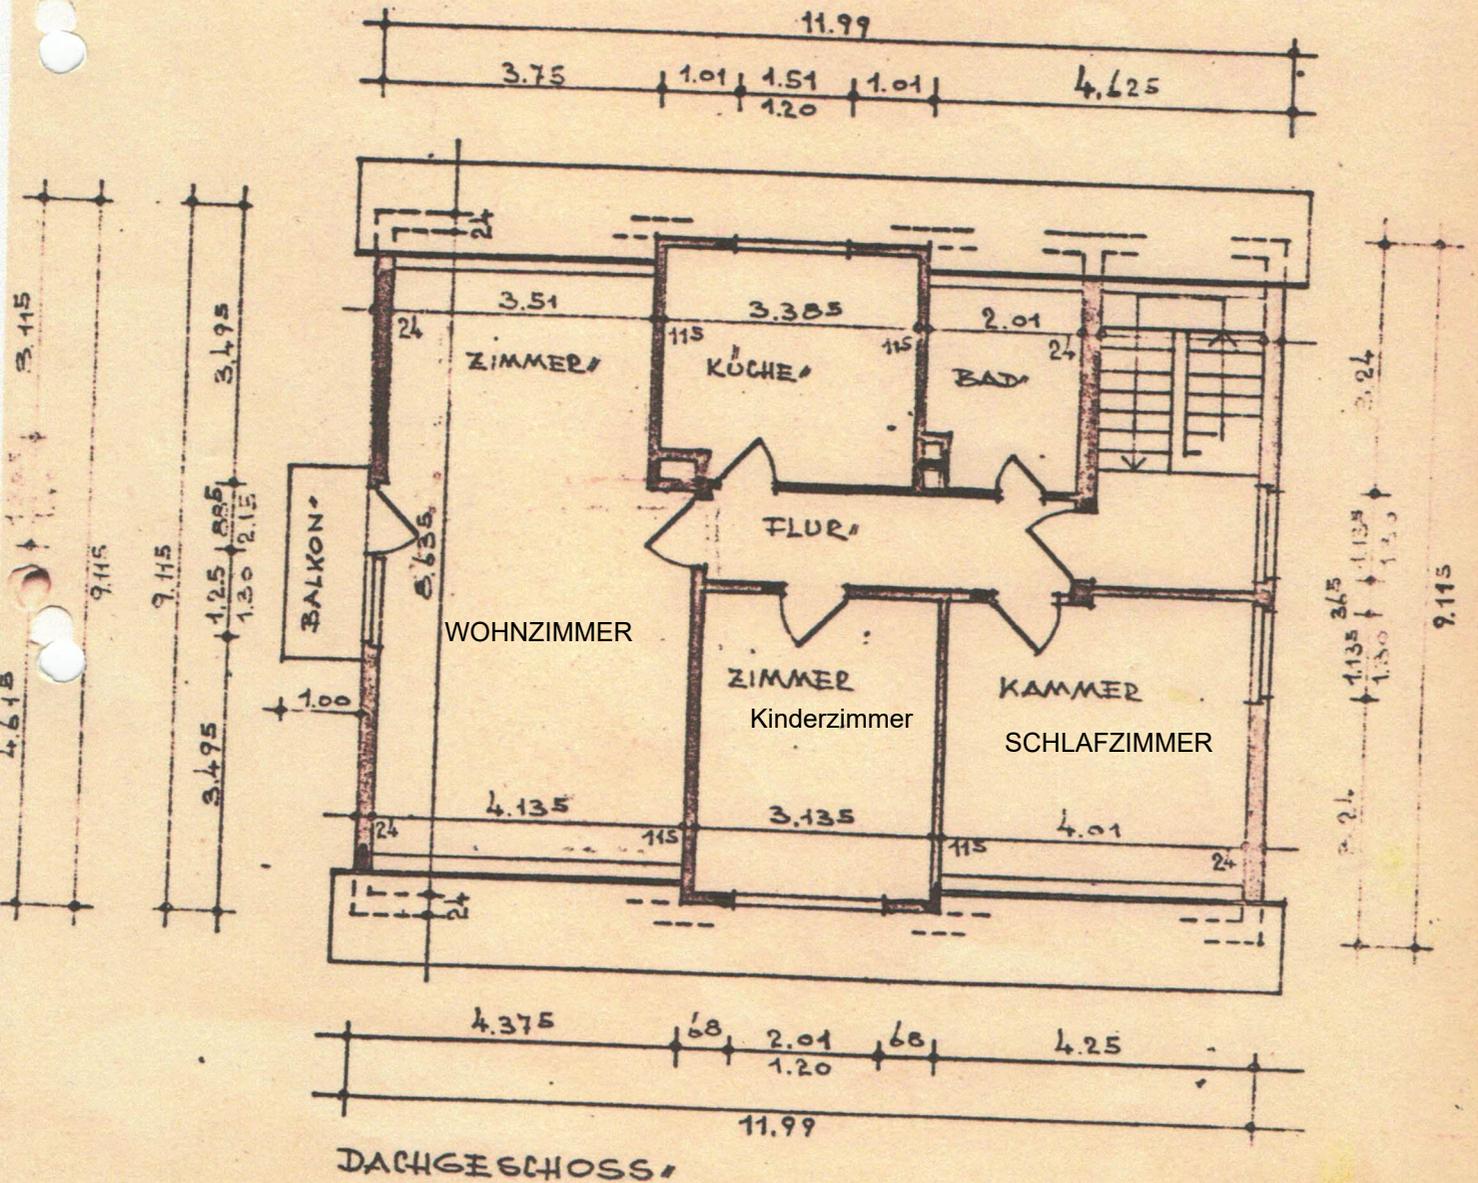

DACHGESCHOSS

DER PLANVERFASSER

STEINHEIM/MAIN 10.000 1960