


Auszug aus dem Auszug aus dem Liegenschaftskataster

Digitales Orthophoto mit Elementen der Liegenschaftskarte 1:1000


Erstellt am 14.11.2016

Flurstück: 29/7
Flur: 5
Gemarkung: Warder

Gemeinde: Warder
Kreis: Rendsburg-Eckernförde

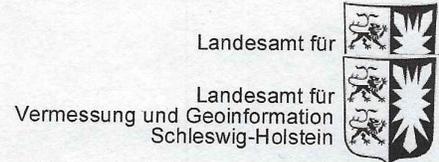

Erteilende Stelle: LVermGeo SH
Mercatorstraße 1
24106 Kiel
Telefon: 0431-383-0
E-Mail: Poststelle@LVermGeo.landsh.de

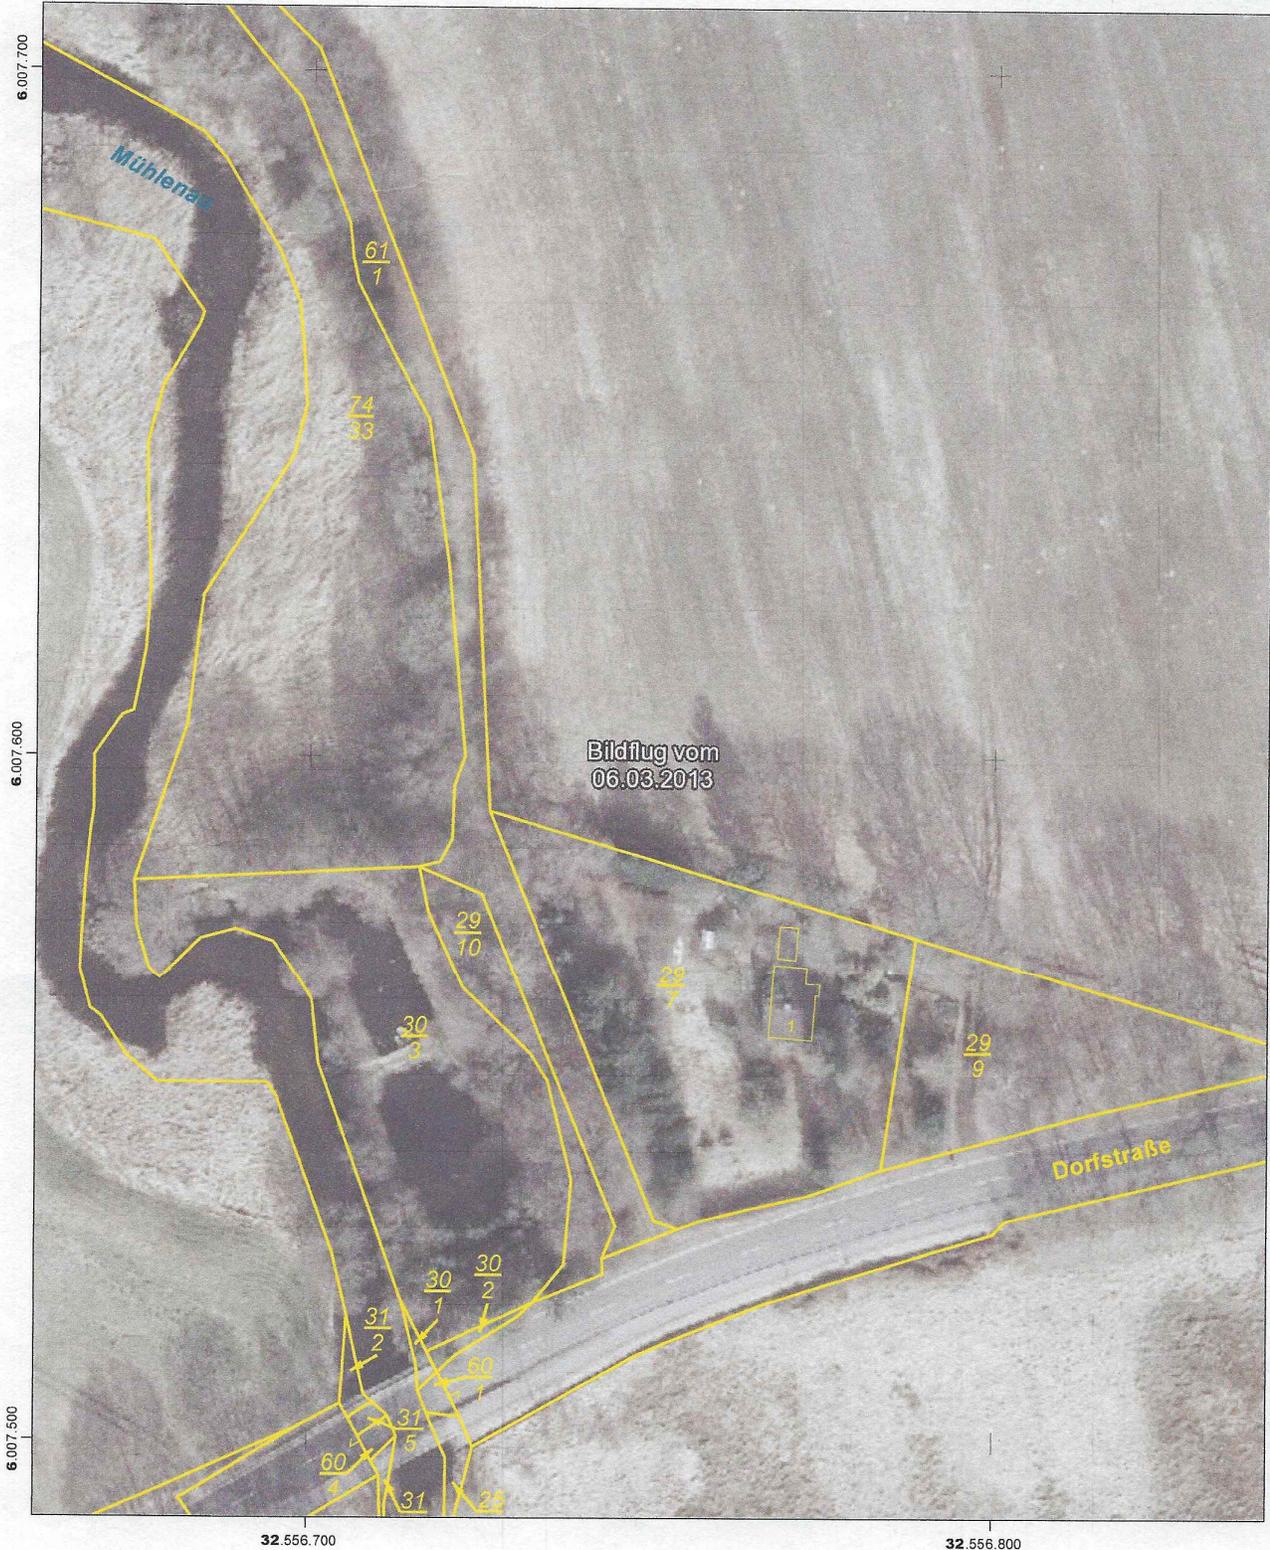

32.556.700

32.556.800

Maßstab: 1:1000



Meter

Für den Maßstab dieses Auszugs aus dem Liegenschaftskataster ist der ausgedruckte Maßstabsbalken maßgebend. Dieser Auszug ist maschinell erstellt und wird nicht unterschrieben. Vervielfältigung, Umarbeitung, Veröffentlichung und Weitergabe an Dritte nur mit Zustimmung des Landesamtes für Vermessung und Geoinformation Schleswig-Holstein oder zum eigenen Gebrauch (§9 Vermessungs- und Katastergesetz i.d.F. vom 12.05.2004, geändert durch Gesetz vom 15.12.2010).

