

3603/1


3603

3601/2

Gar

7.95 13.51 5.49 13.51 5.49 13.51 5.49 13.51 1.67

3.50

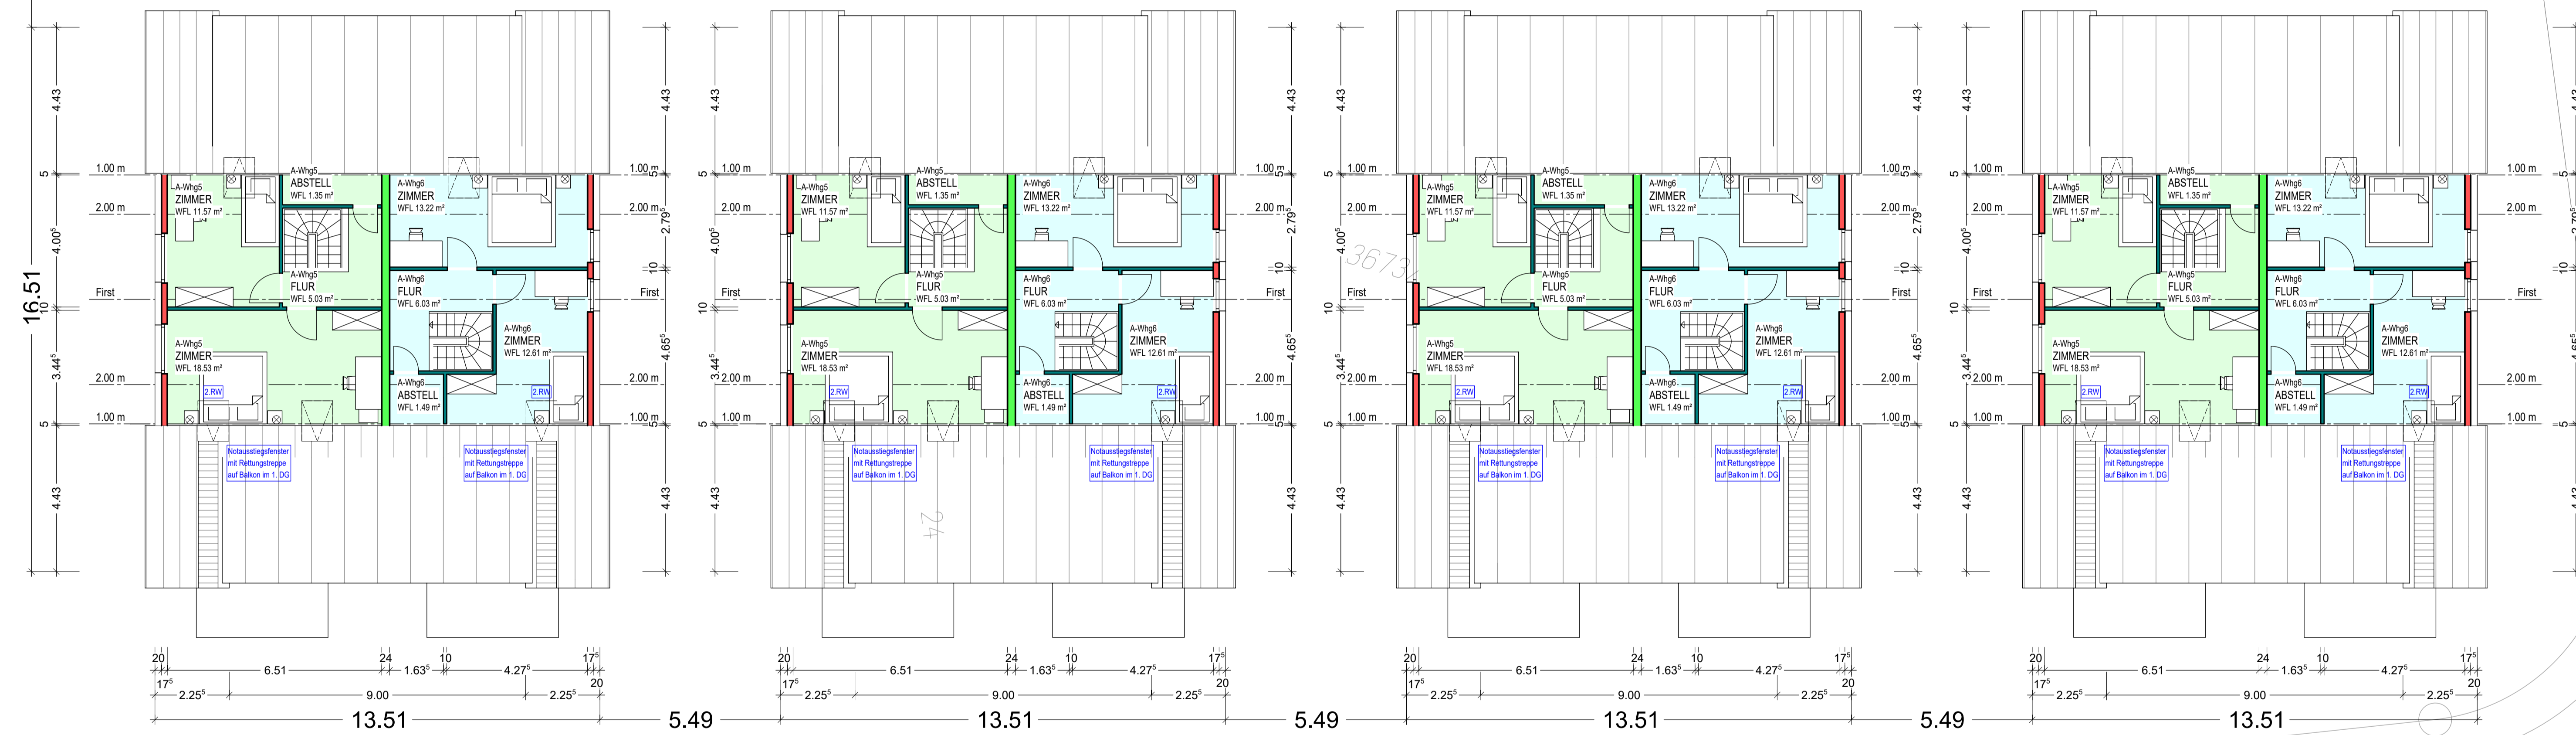


Alte Ziegelei

3615

3
Whs

1/1
Whs

Gar

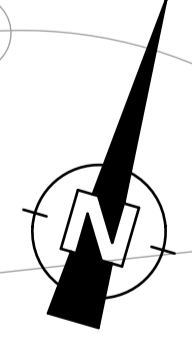

2. DACHGESCHOSS

0 1 2 3 4 m

BAUGESUCH	Plan: 2-5	Maßstab: 1:100
BAUVORHABEN : Neubau 4 Mehrfamilienwohnhäuser mit gemeinsamer Tiefgarage Gaustraße 24/1-24/4, Flst.Nr. 3673/1 72108 Rottenburg-Ergenzingen		
BAUHERR : BTM Wohnbau GmbH Brandenburger Straße 3 72108 Rottenburg a.N.		Bauherr, den 03.06.2024
B. Lohmiller Ingenieurbüro für Bauwesen Rottenburger Str. 19 72181 Starzach-Börslingen Tel.: 07457 / 59 094-00 E-Mail: lohmler@buero-lohmler.de		Planverfasser, den 03.06.2024