




Geändert	Datum	Name	Bemerkung

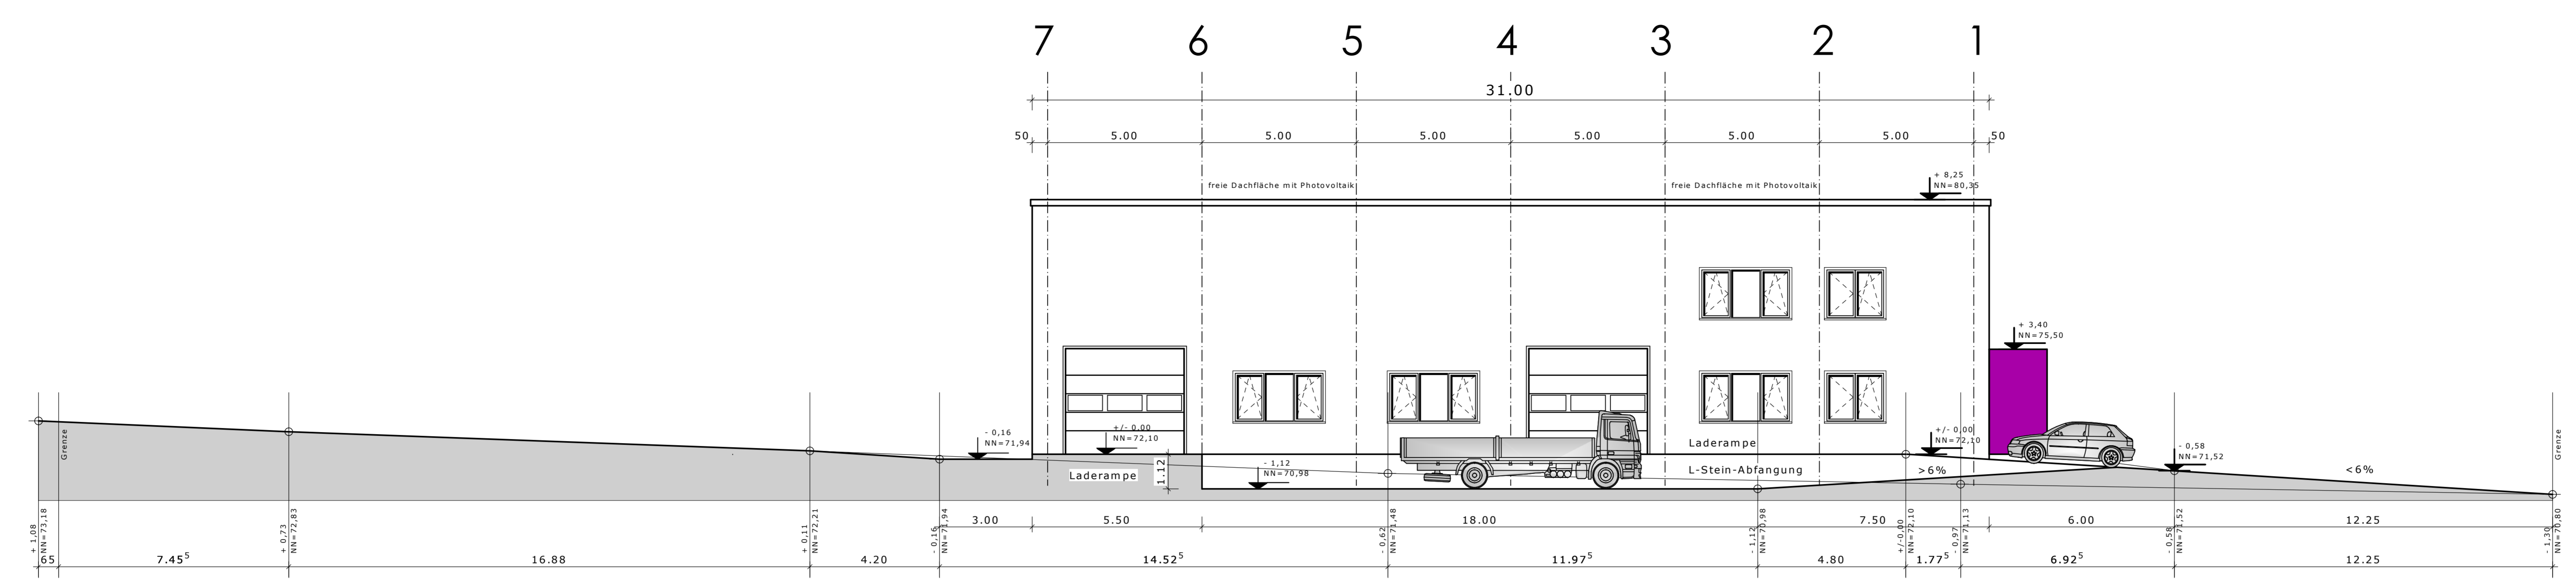


ANSICHT WEST

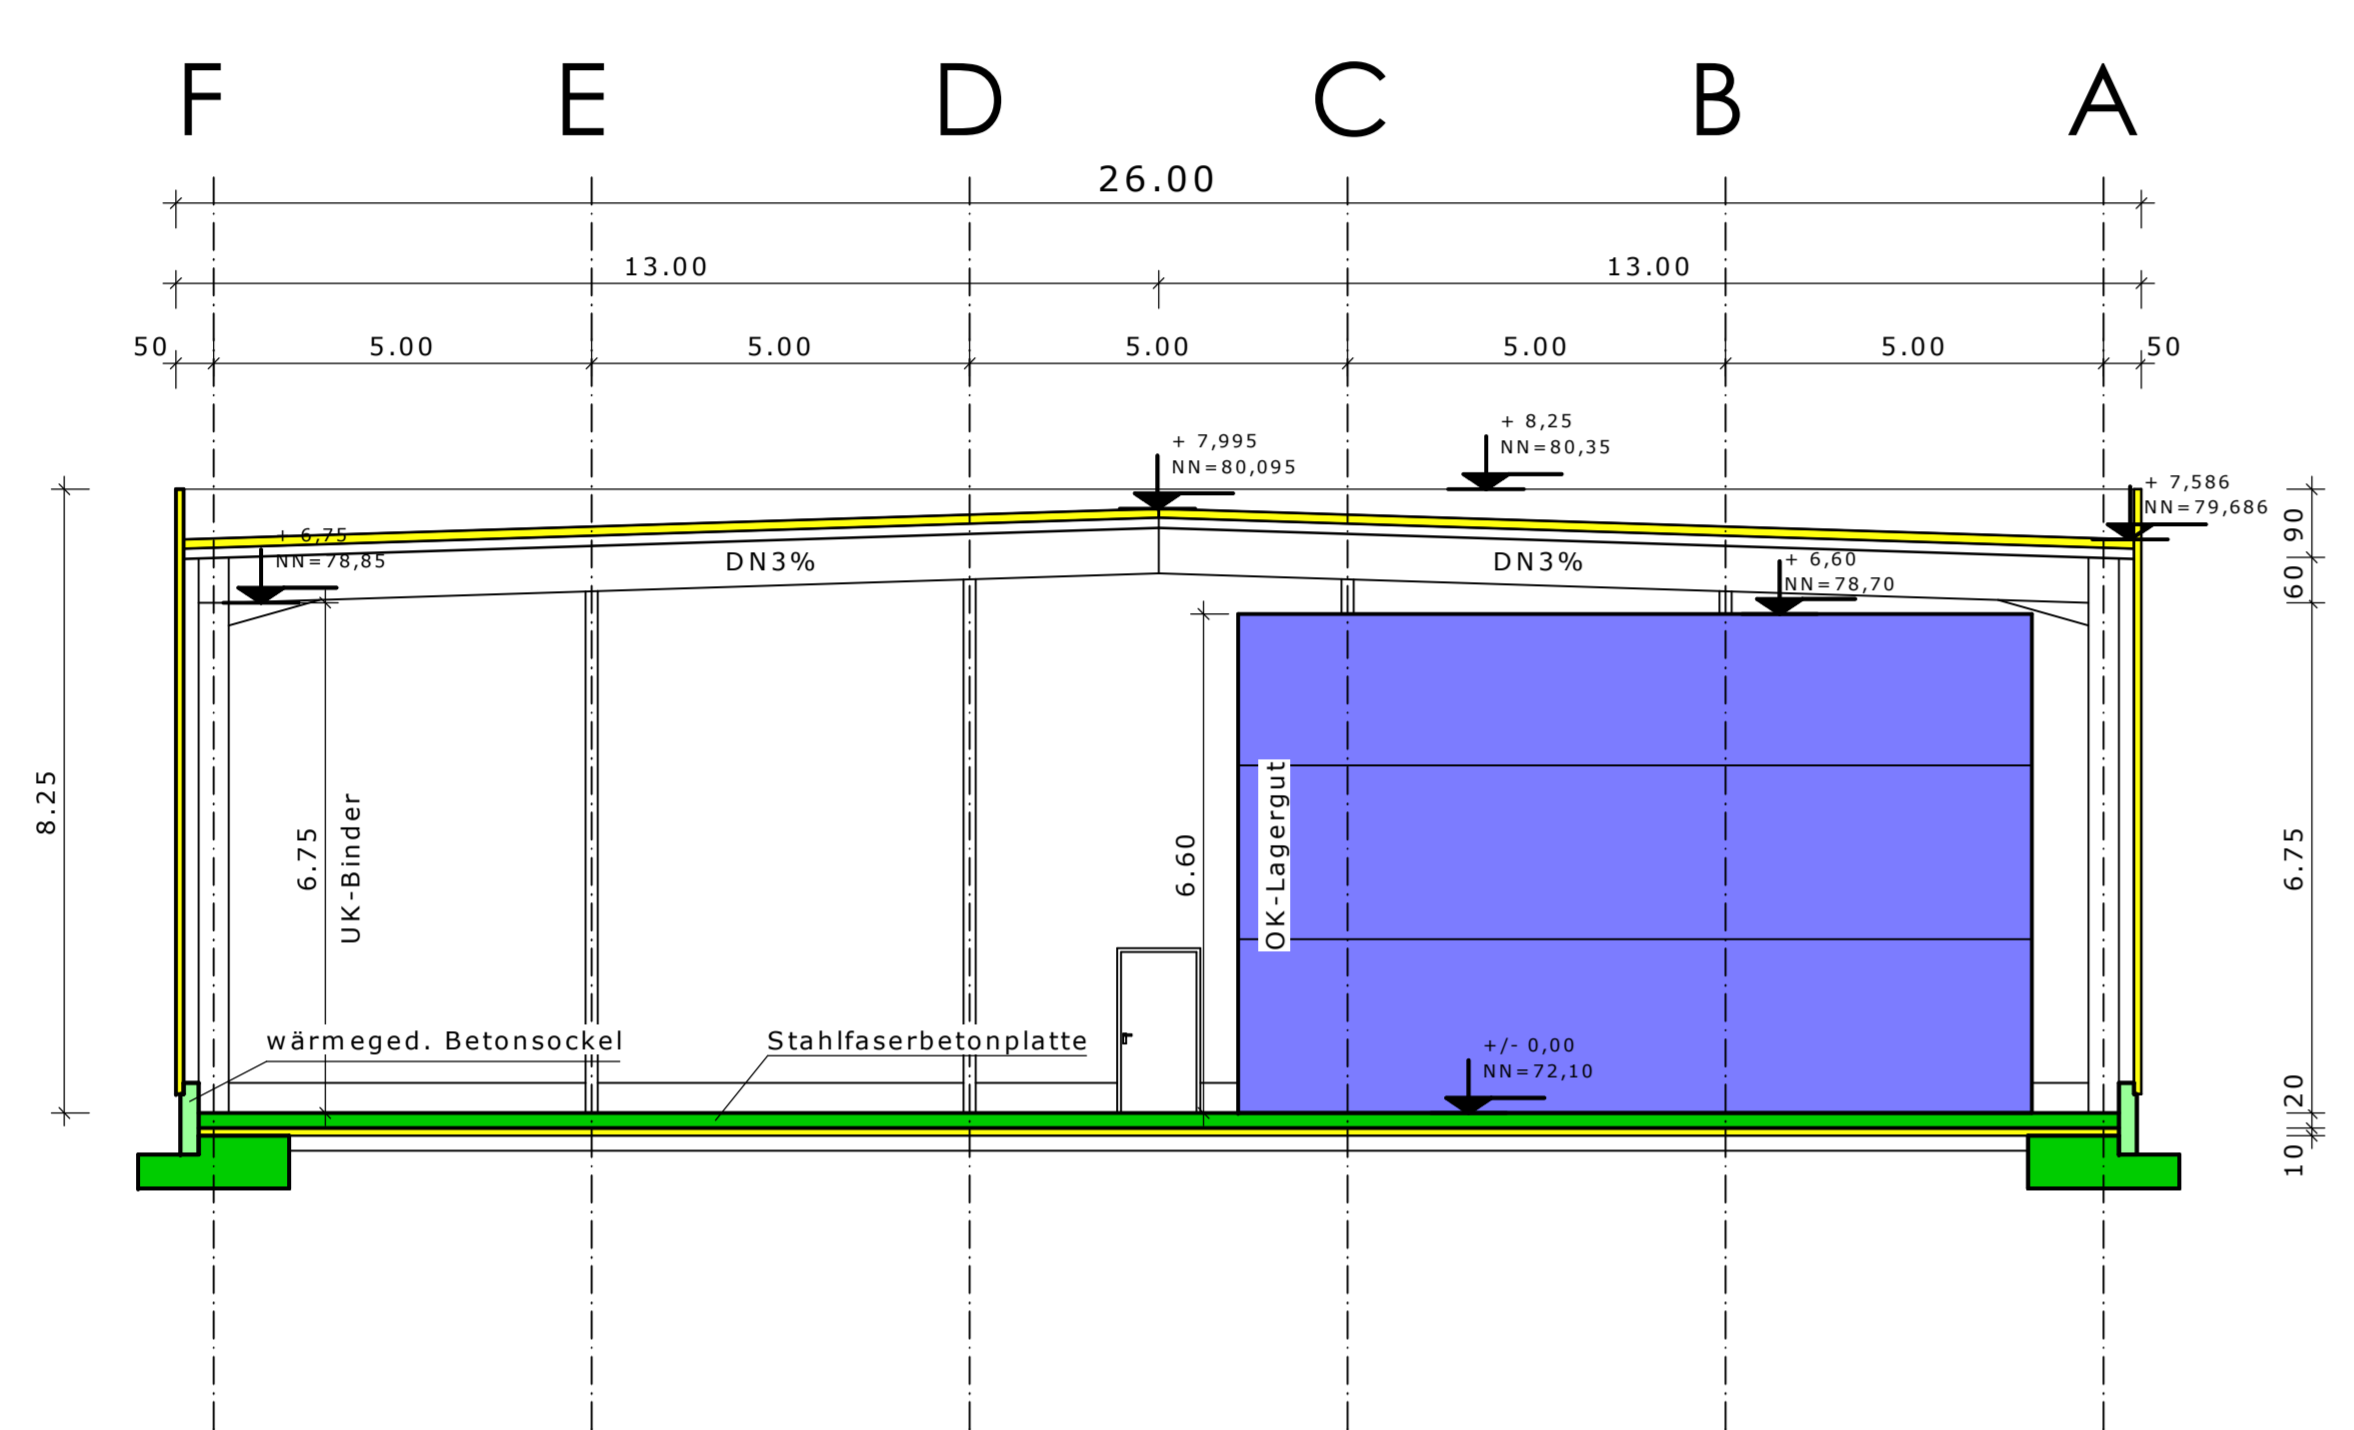


SCHNITT A-A

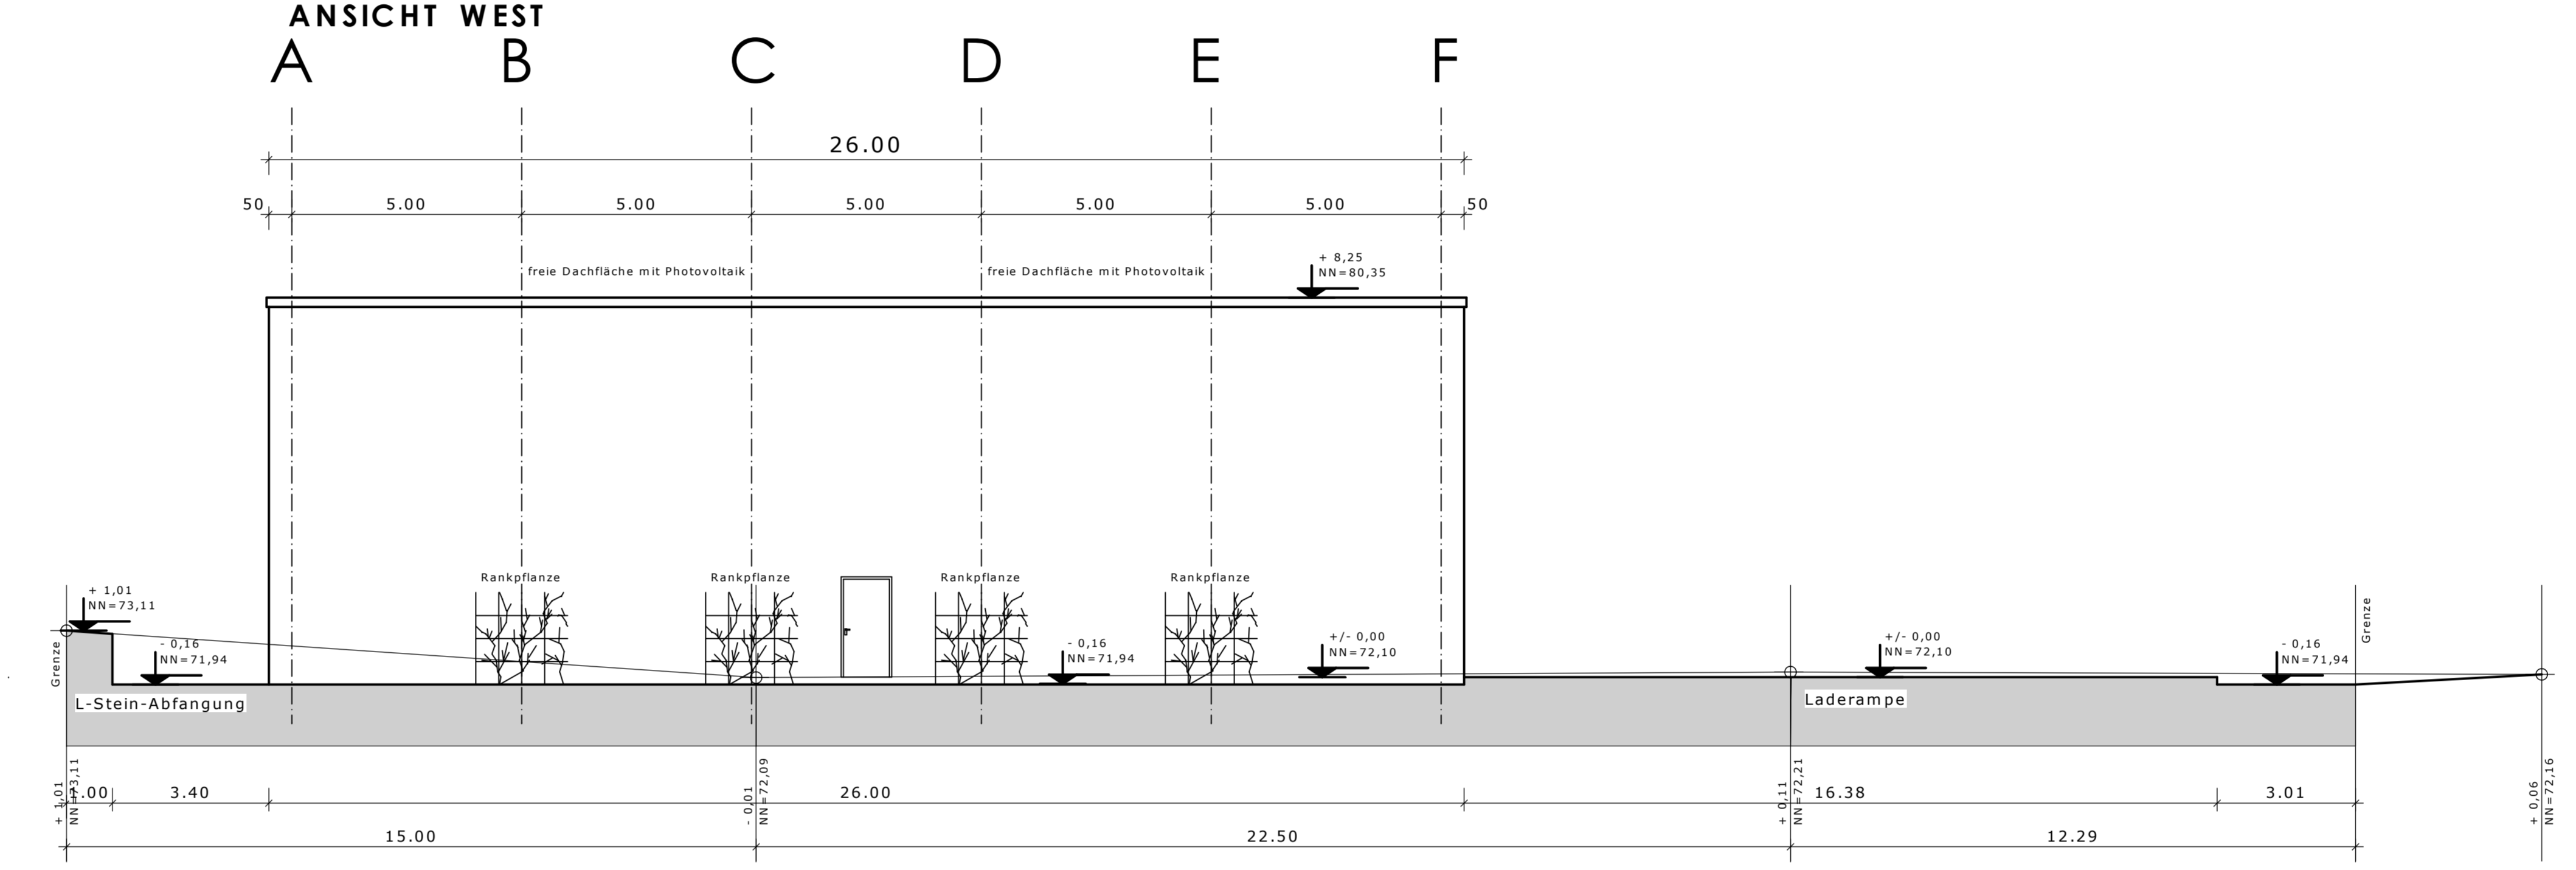


ANSICHT NORD

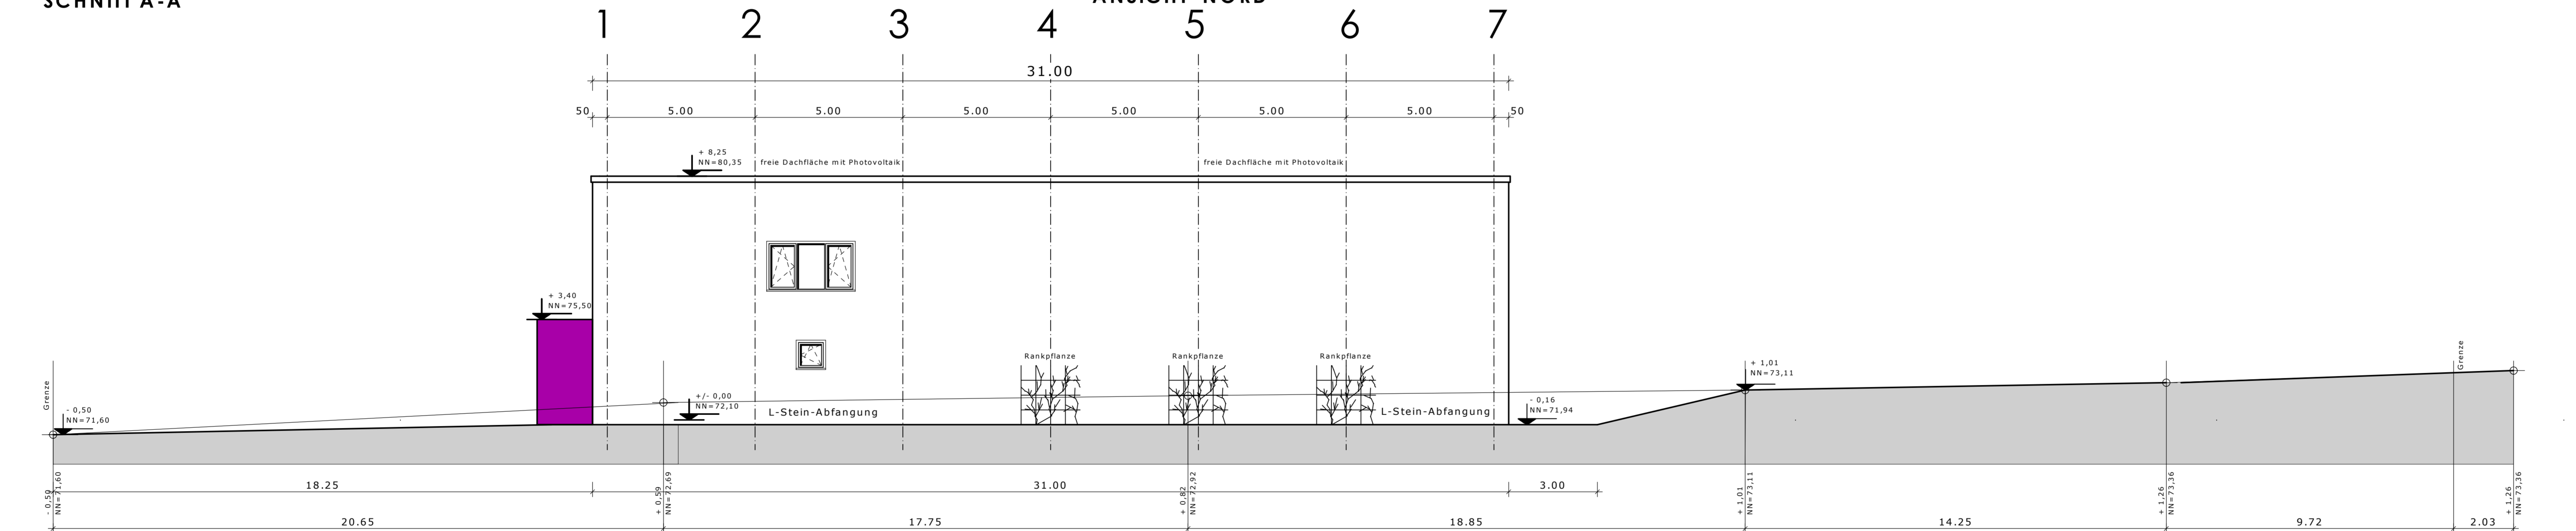

ANSICHT OST

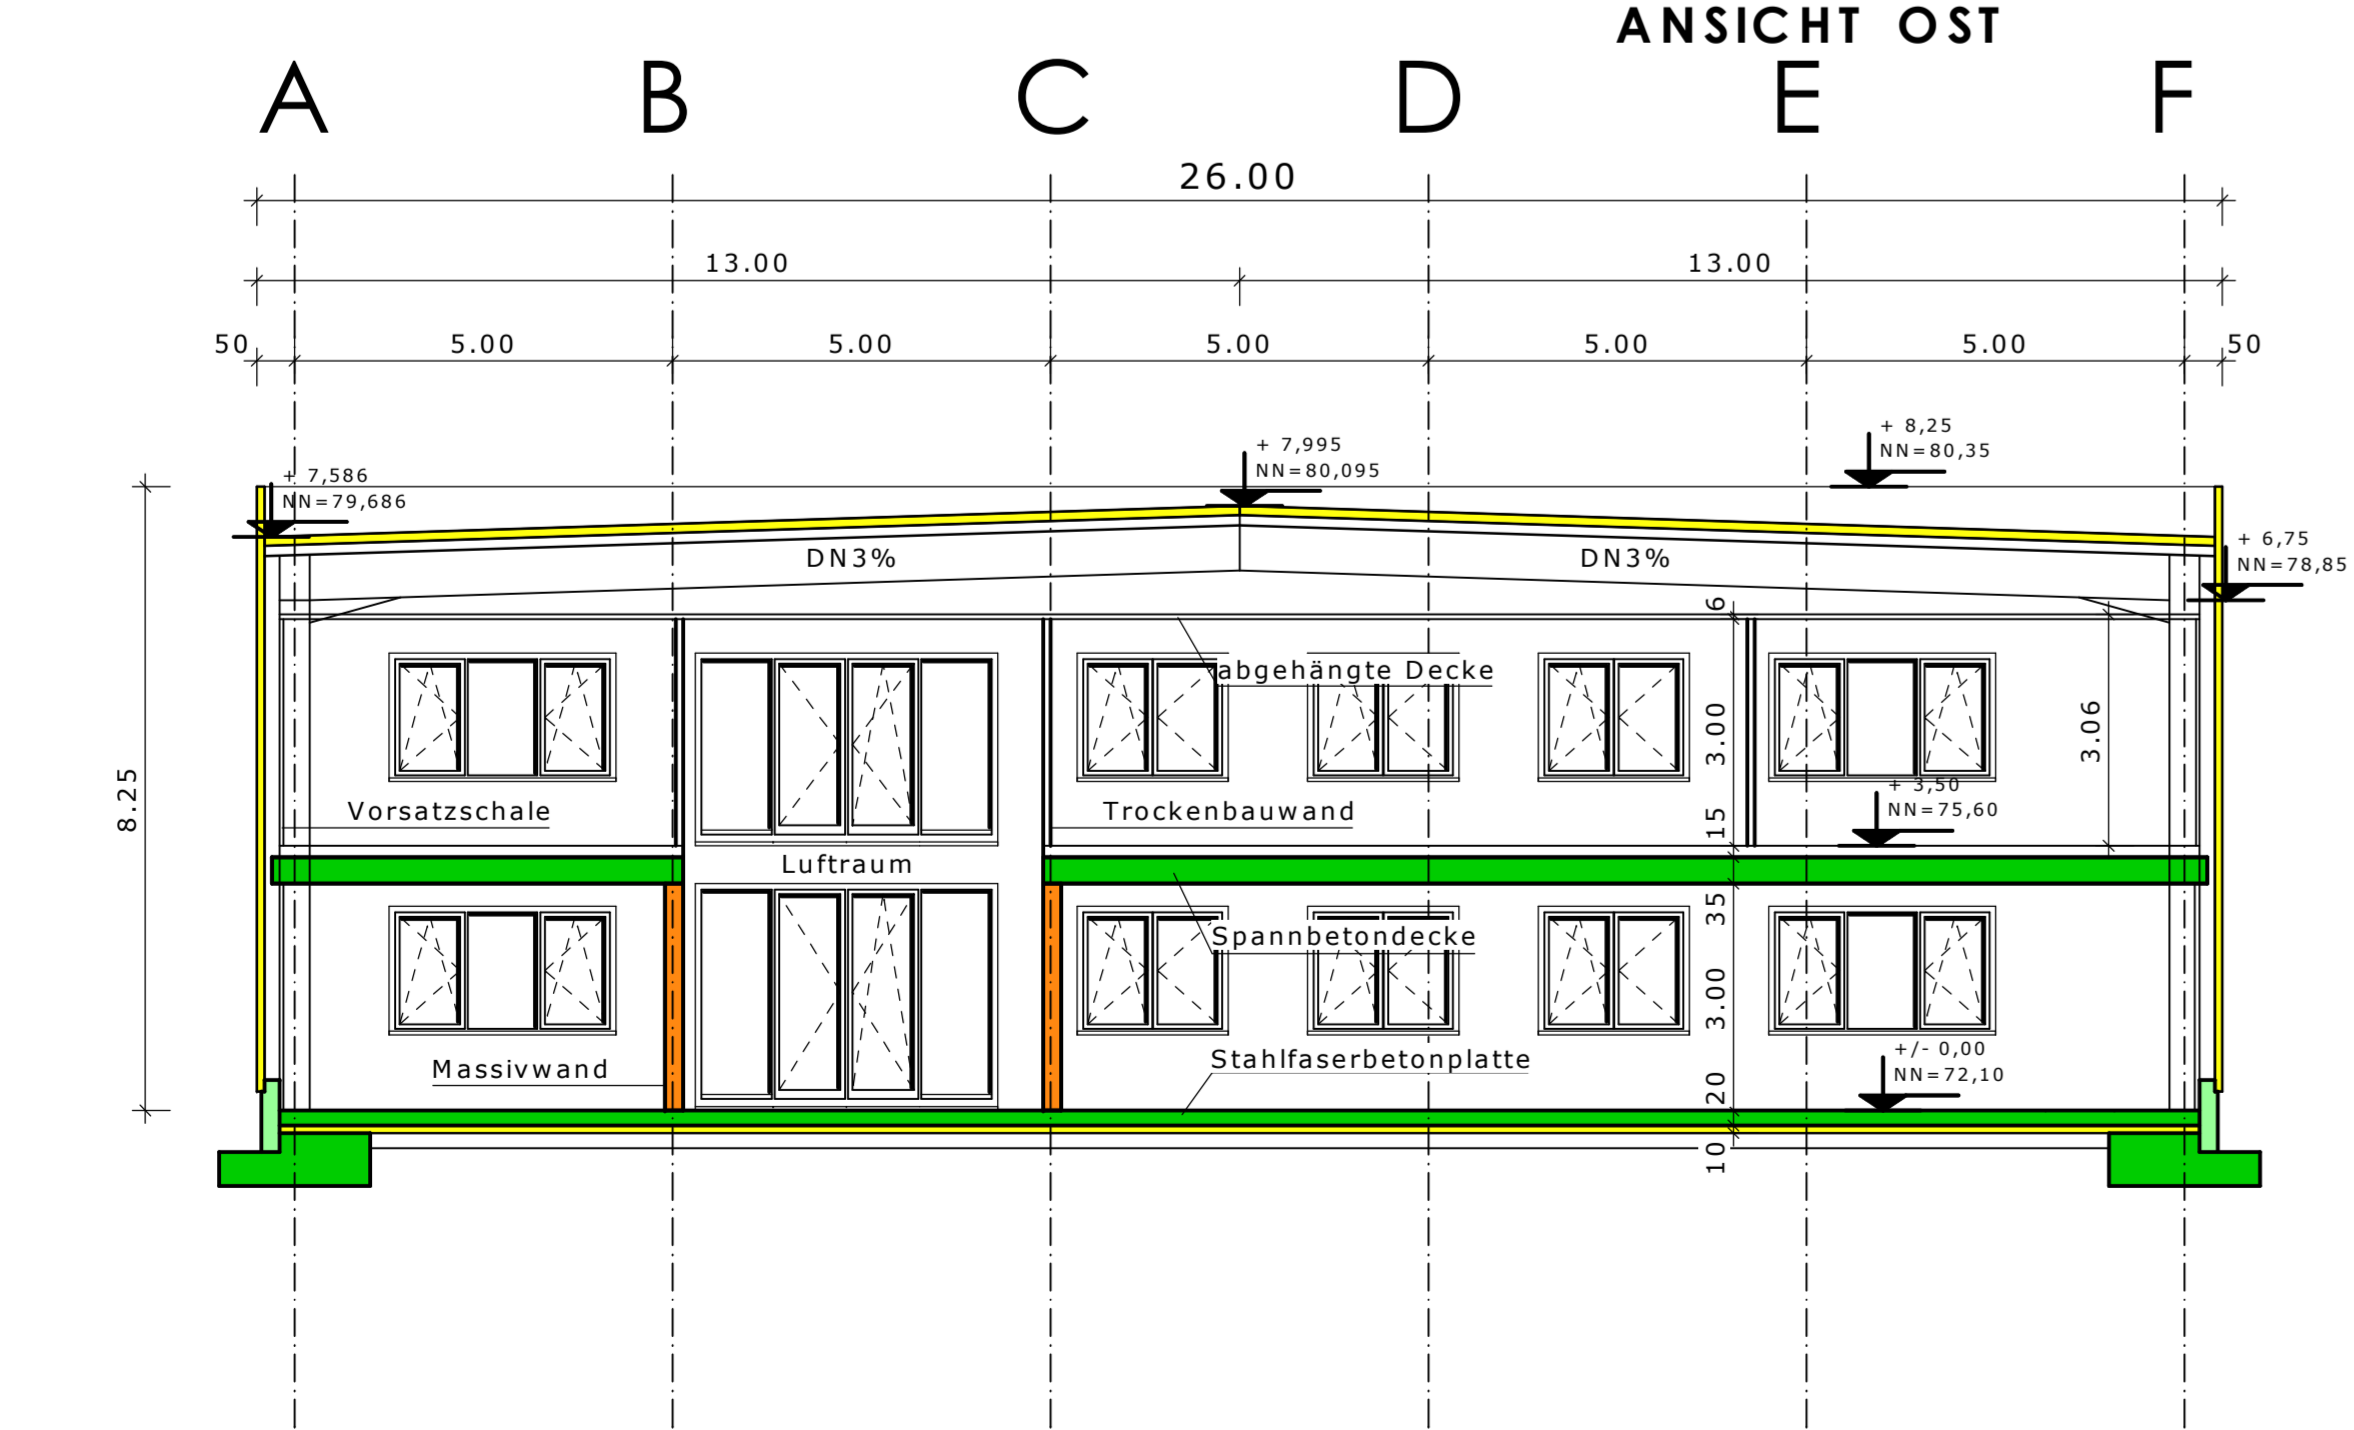

SCHNITT B-B

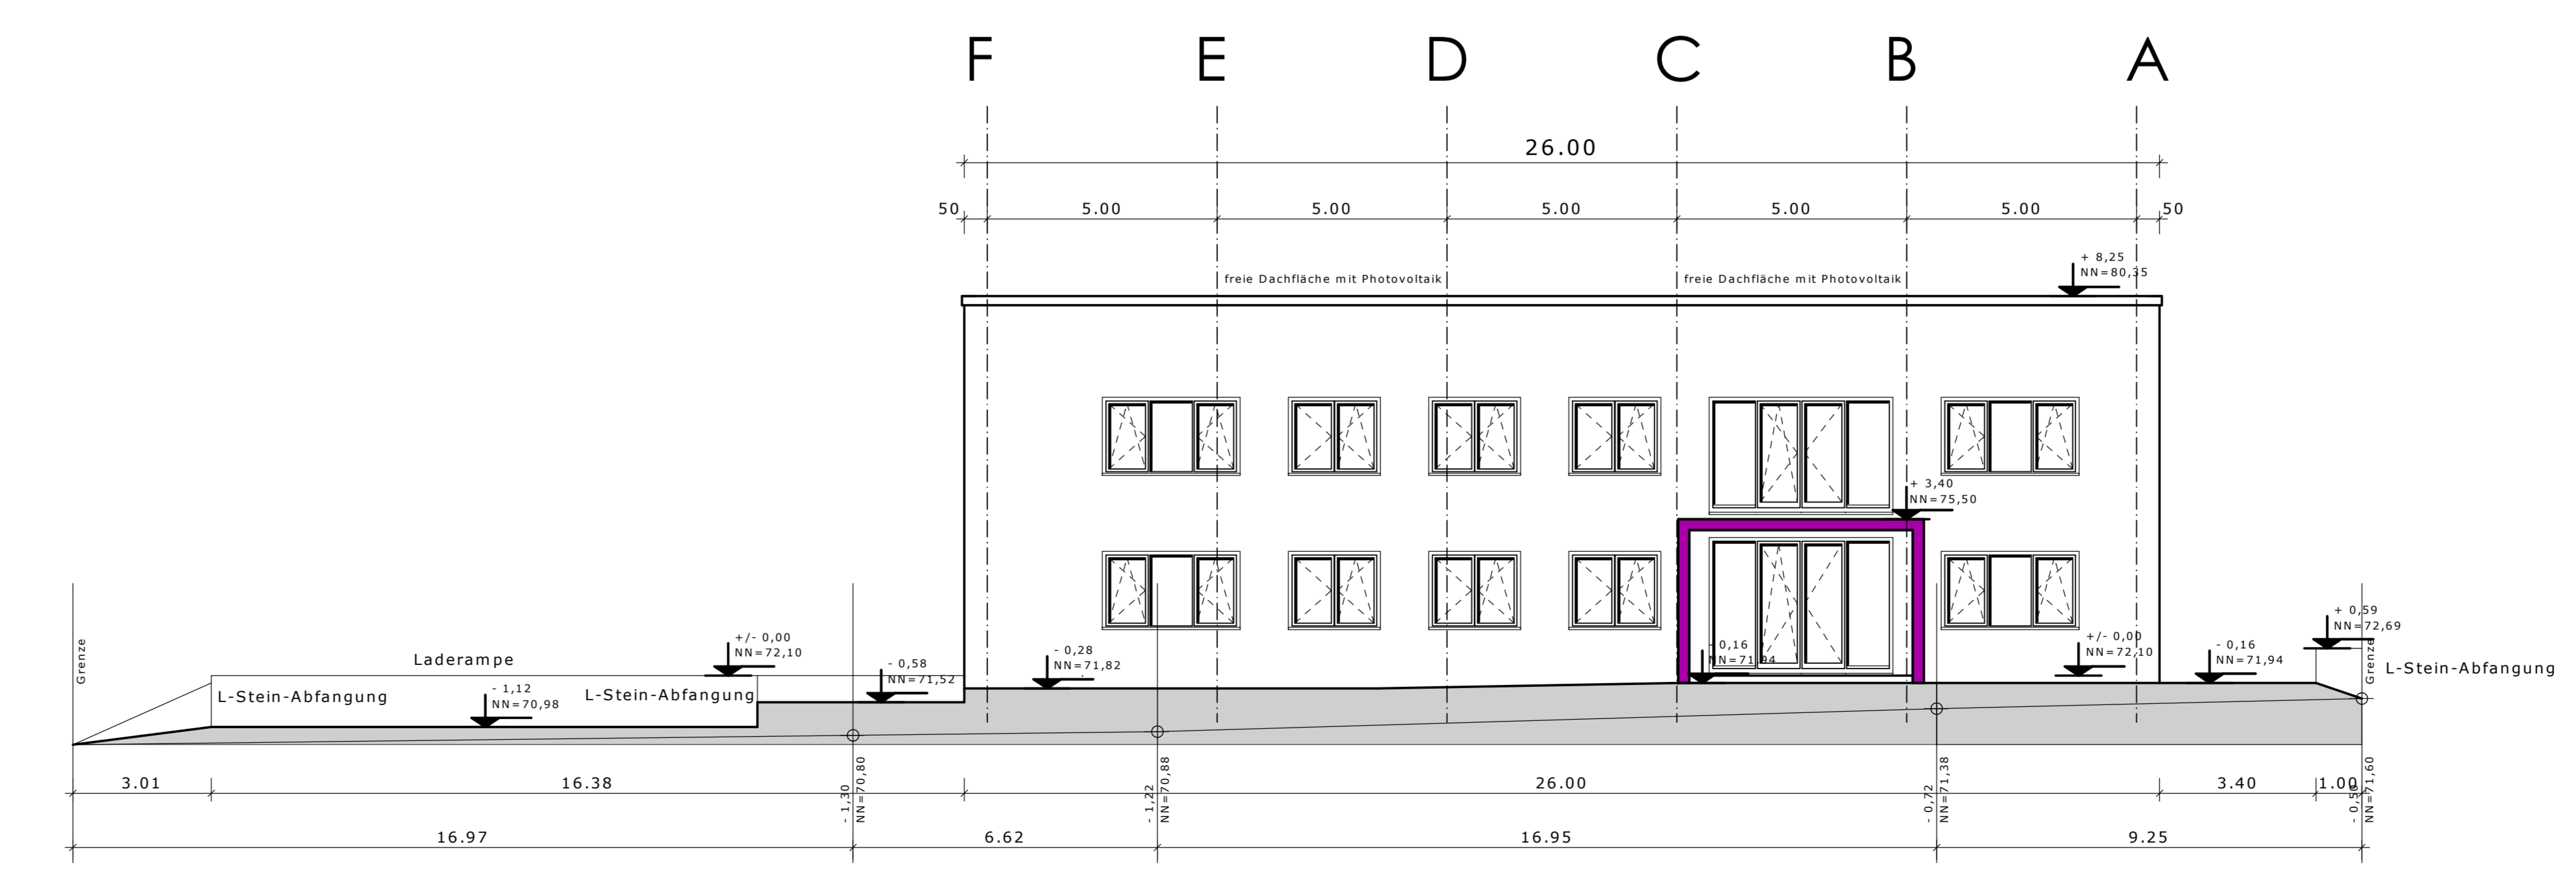


ANSICHT SÜD



Dipl.-Ing. Andreas Hedke
Architekt AKNW

Clemensstr. 1a • 45739 Oer-Erkenschwick • Fon 02368-91900 • Fax 919012
Info@architekt-hedke.de • www.architekt-hedke.de
Staatlich anerkannter Sachverständiger für den Schall- und Wärmeschutz

GENEHMIGUNGSPLANUNG

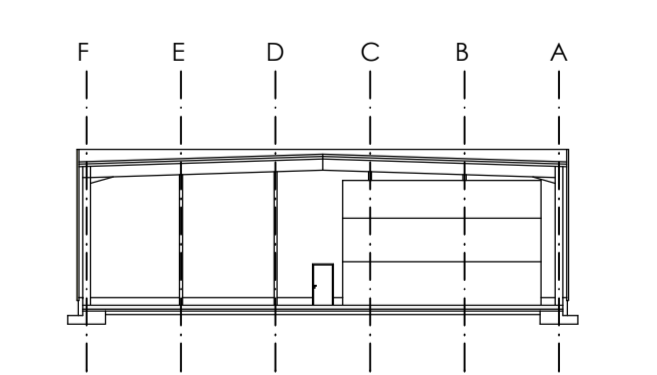

Bauvorhaben	Errichtung einer Lagerhalle mit Büro- u. Sozialräumen sowie einer Laderampe und 10 PKW-Stpl. Maria-von-Linden-Straße, 45665 Recklinghausen		
Bauteil	ANSICHTEN, SCHNITTE		
Index	-	Blatt	3 / 4
Gezeichnet	ah	Masstab	1 : 100
Bauherr	Architekt		
Oer-Erkenschwick, den 22. März 2013	Oer, den 22. März 2013		