



Geändert	Datum	Name	Bemerkung

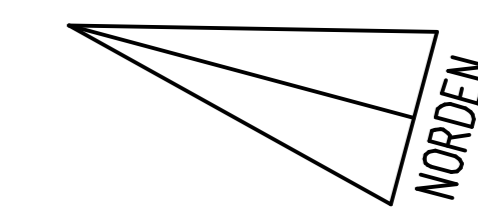

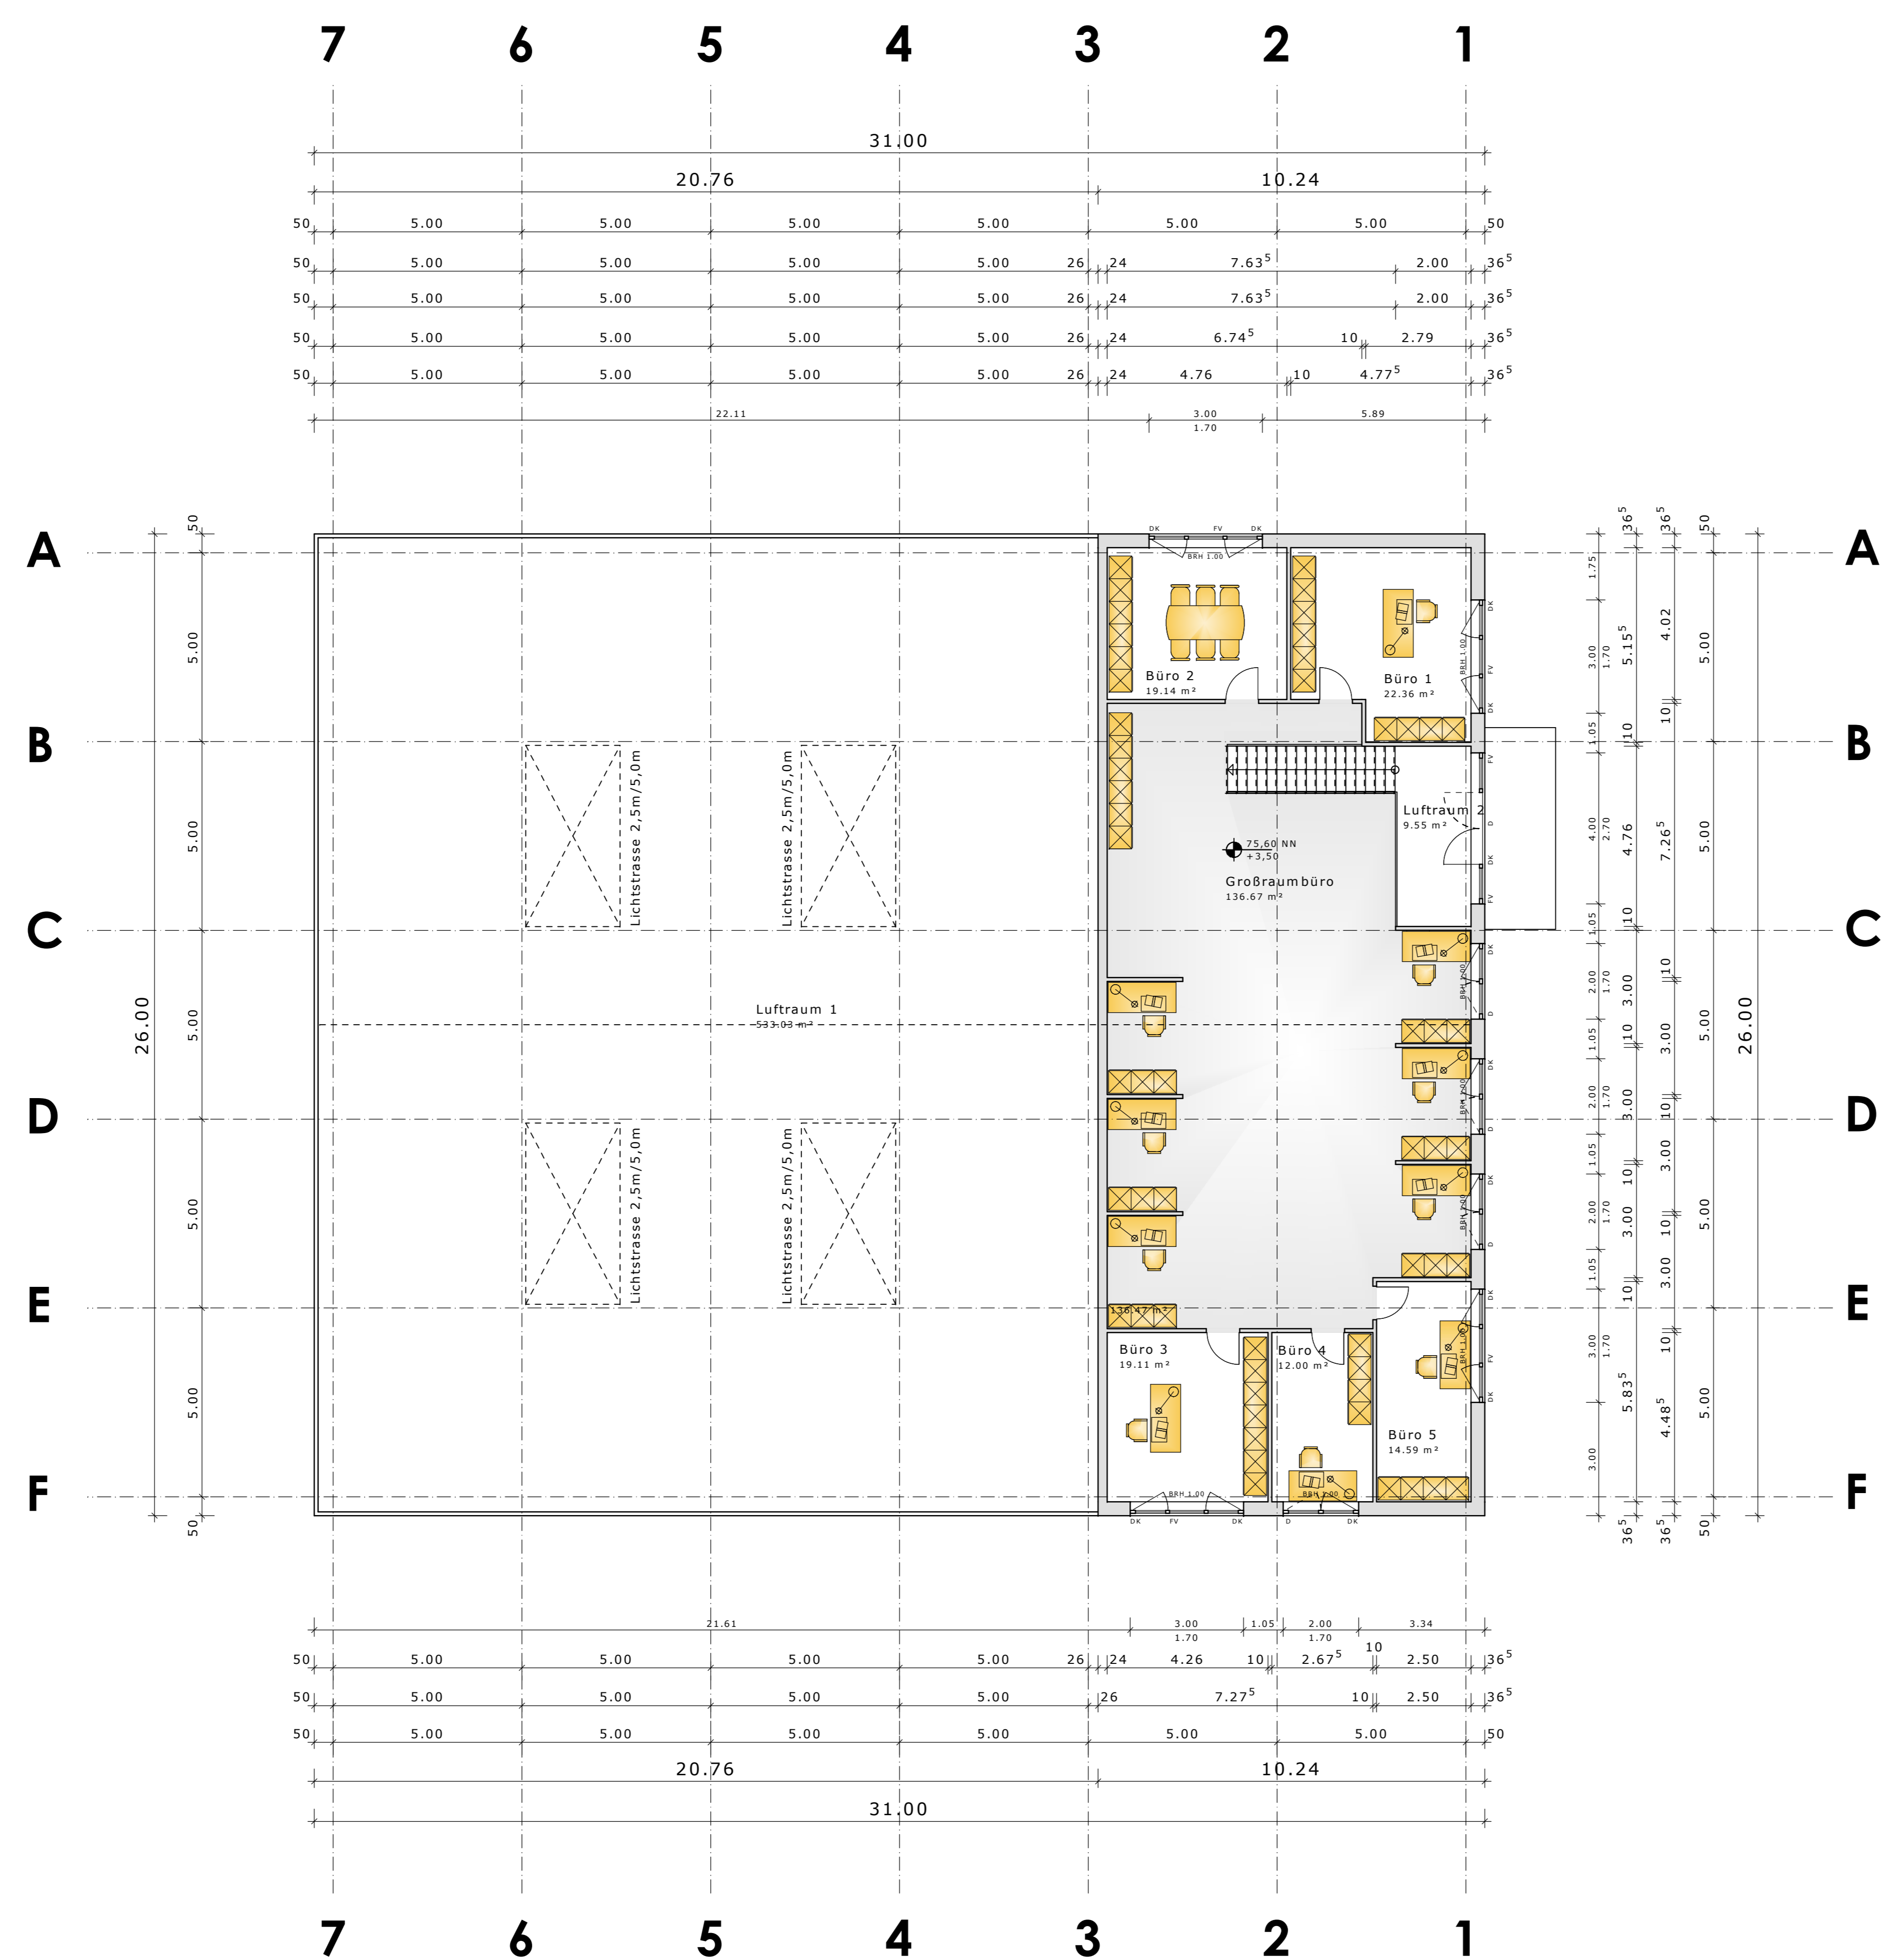

Dipl.-Ing. Andreas Hedke
Architekt AKNW

Clemensstr. 1a • 45739 Oer-Erkenschwick • Fon 02368-91900 • Fax 919012
info@architekt-hedke.de • www.architekt-hedke.de
Staatlich anerkannter Sachverständiger für den Schall- und Wärmeschutz

GENEHMIGUNGSPLANUNG



Bauvorhaben		Errichtung einer Lagerhalle mit Büro- u. Sozialräumen sowie einer Laderampe und 10 PKW-Stpl. Maria-von-Linden-Straße, 45665 Recklinghausen	
Bauteil		OBERGESCHOSS	
Index	-	Blatt	2 / 4
Gezeichnet	ah	Masstab	1 : 100
Bauherr		Architekt	
Oer-Erkenschwick, den 22. März 2013		Oer, den 22. März 2013	