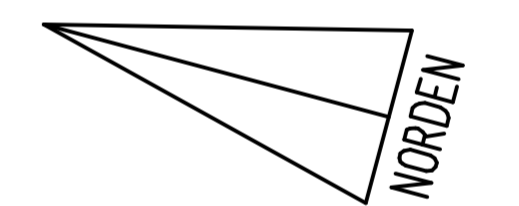
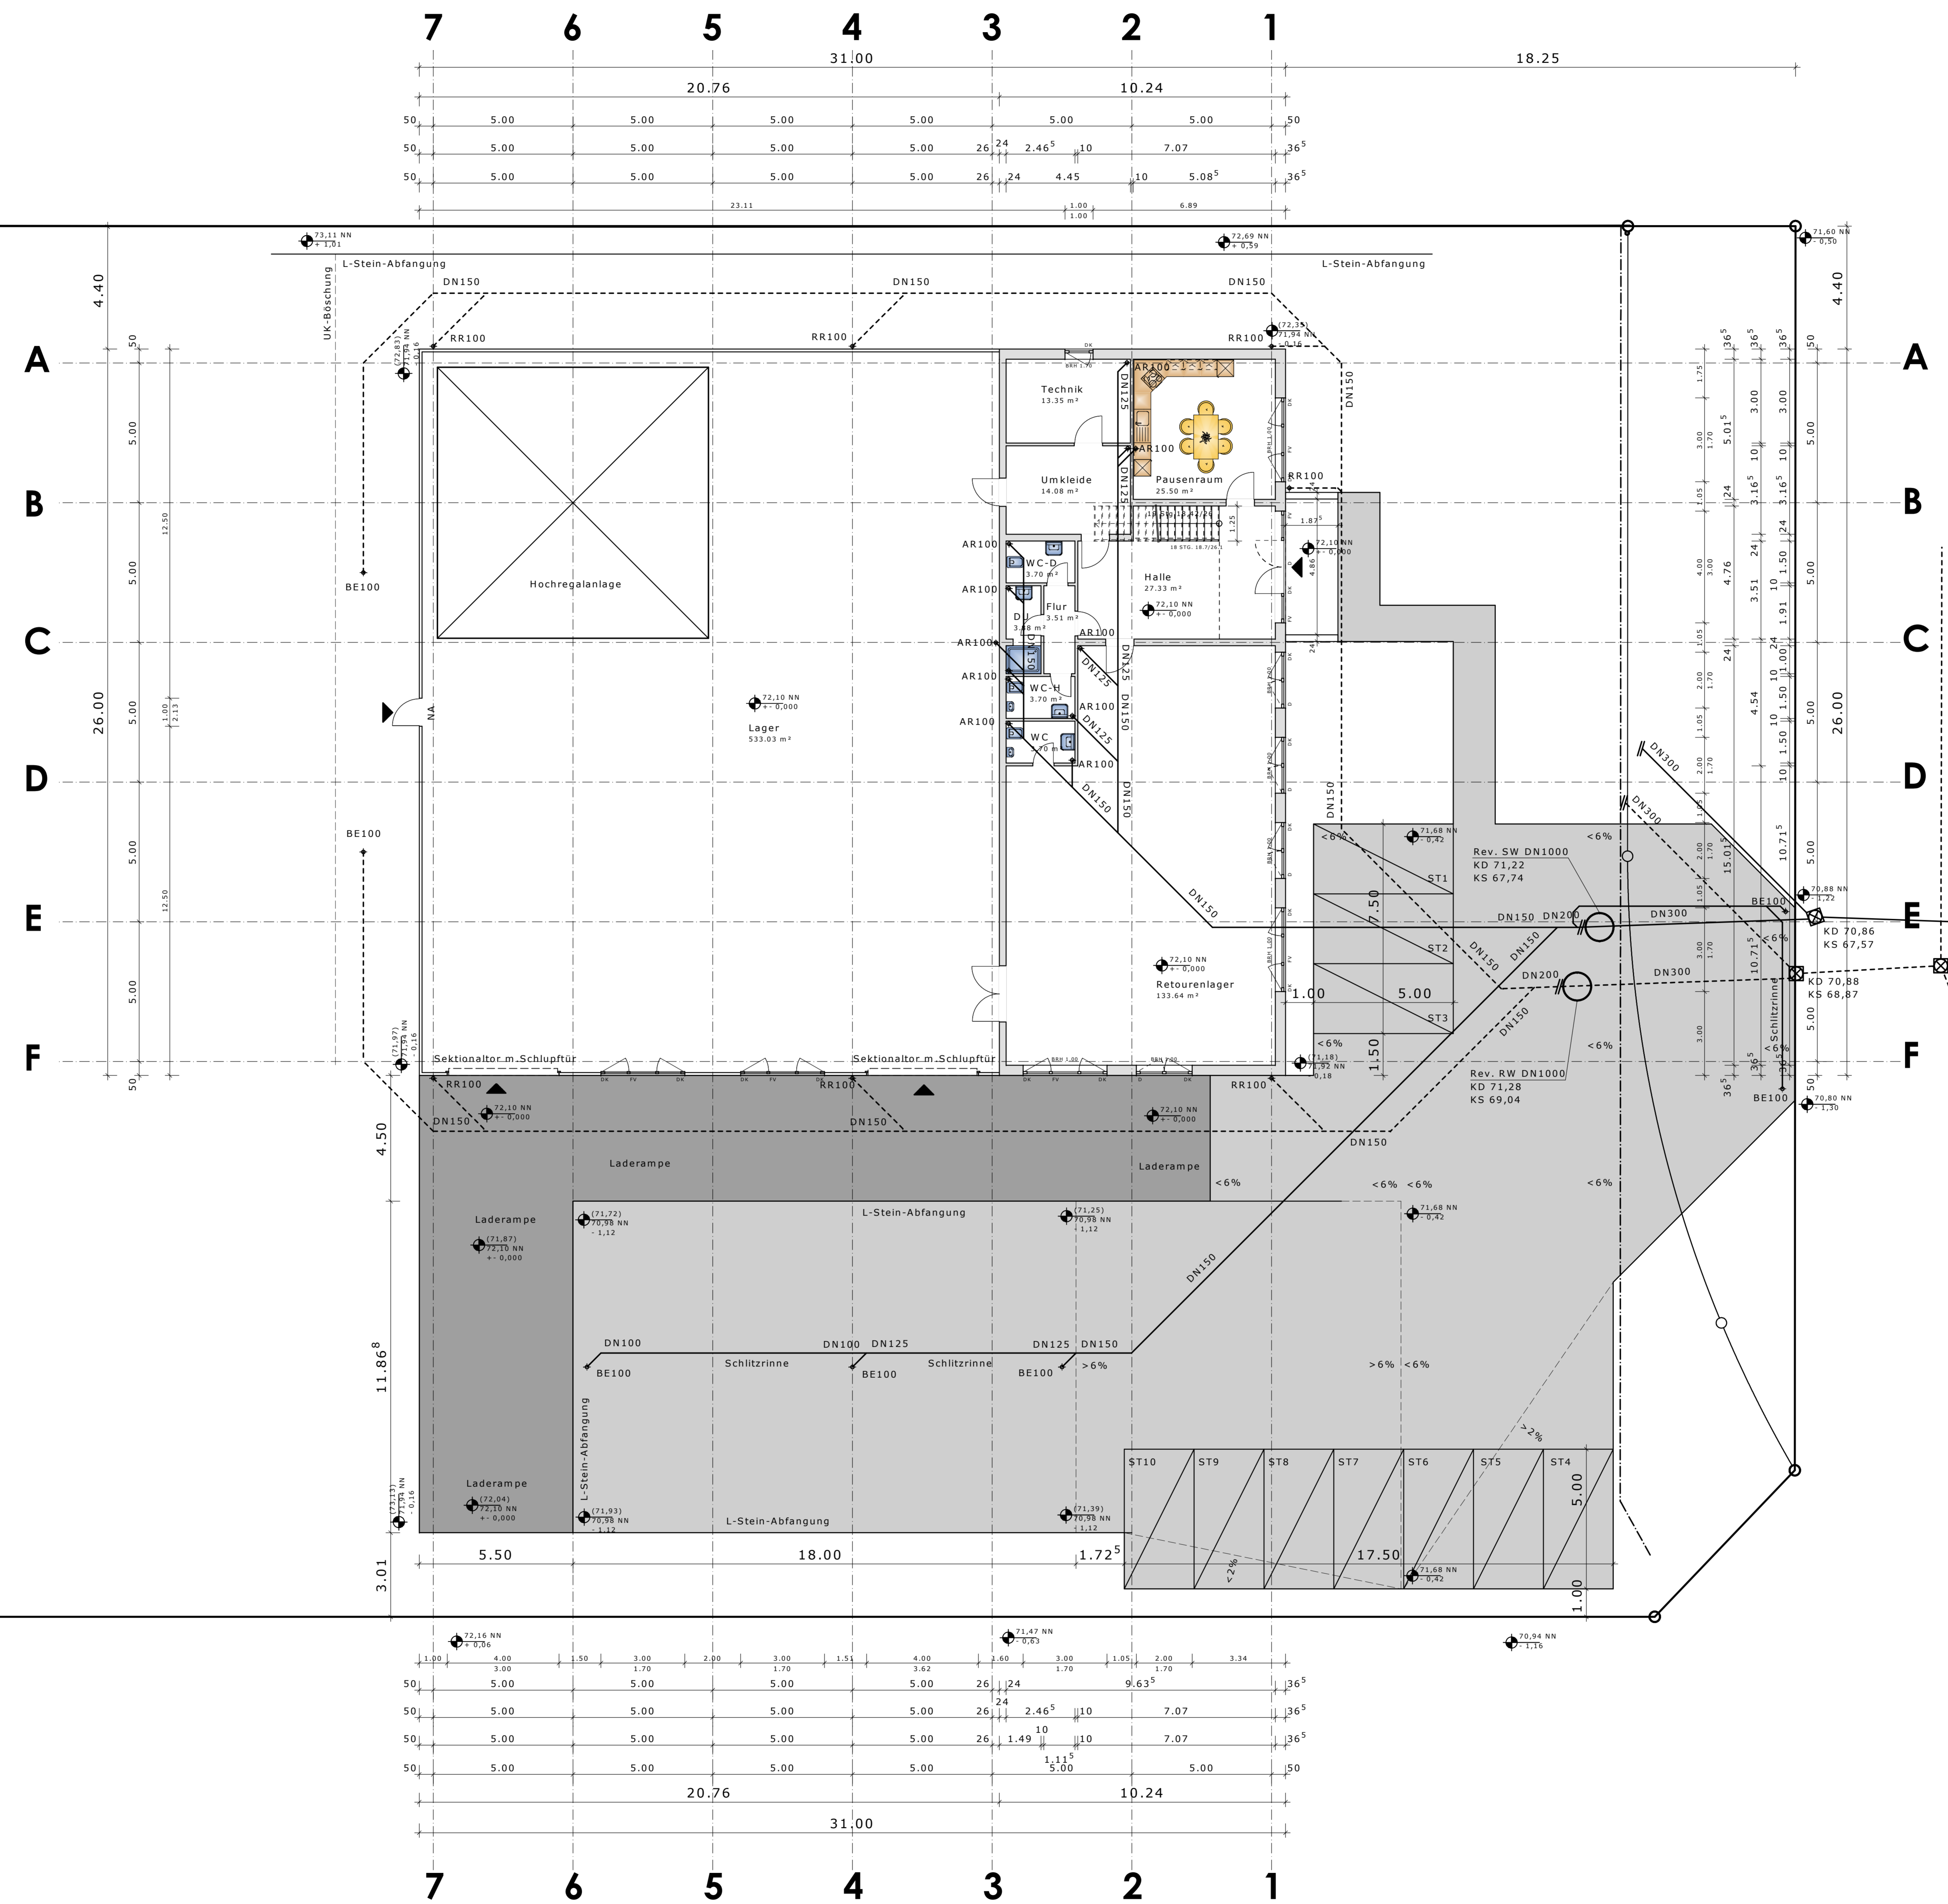

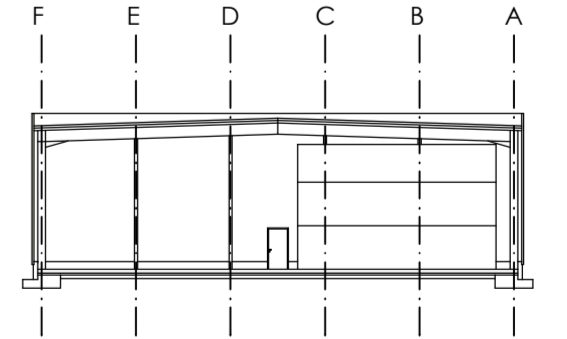


Geändert	Datum	Name	Bemerkung



  
**Dipl.-Ing. Andreas Hedke**  
**Architekt AKNW**  
Clemensstr. 1a • 45739 Oer-Erkenschwick • Fon 02368-91900 • Fax 919012  
 info@architekt-hedke.de • www.architekt-hedke.de  
 Staatlich anerkannter Sachverständiger für den Schall- und Wärmeschutz

**GENEHMIGUNGSPLANUNG**



<b>Bauvorhaben</b> Errichtung einer Lagerhalle mit Büro- u. Sozialräumen sowie einer Laderampe und 10 PKW-Stpl. Maria-von-Linden-Straße, 45665 Recklinghausen			
<b>Bauteil</b> ERDGESCHOSS, AUSSENANLAGEN, ENTWÄSSERUNG			
<b>Index</b>	-	<b>Blatt</b>	1 / 4
<b>Gezeichnet</b>	ah	<b>Maßstab</b>	1 : 100
<b>Bauherr</b>	Architekt		
<small>Oer-Erkenschwick, den 22. März 2013</small>		<small>Oer, den 22. März 2013</small>	