



# ERDGESCHOSS

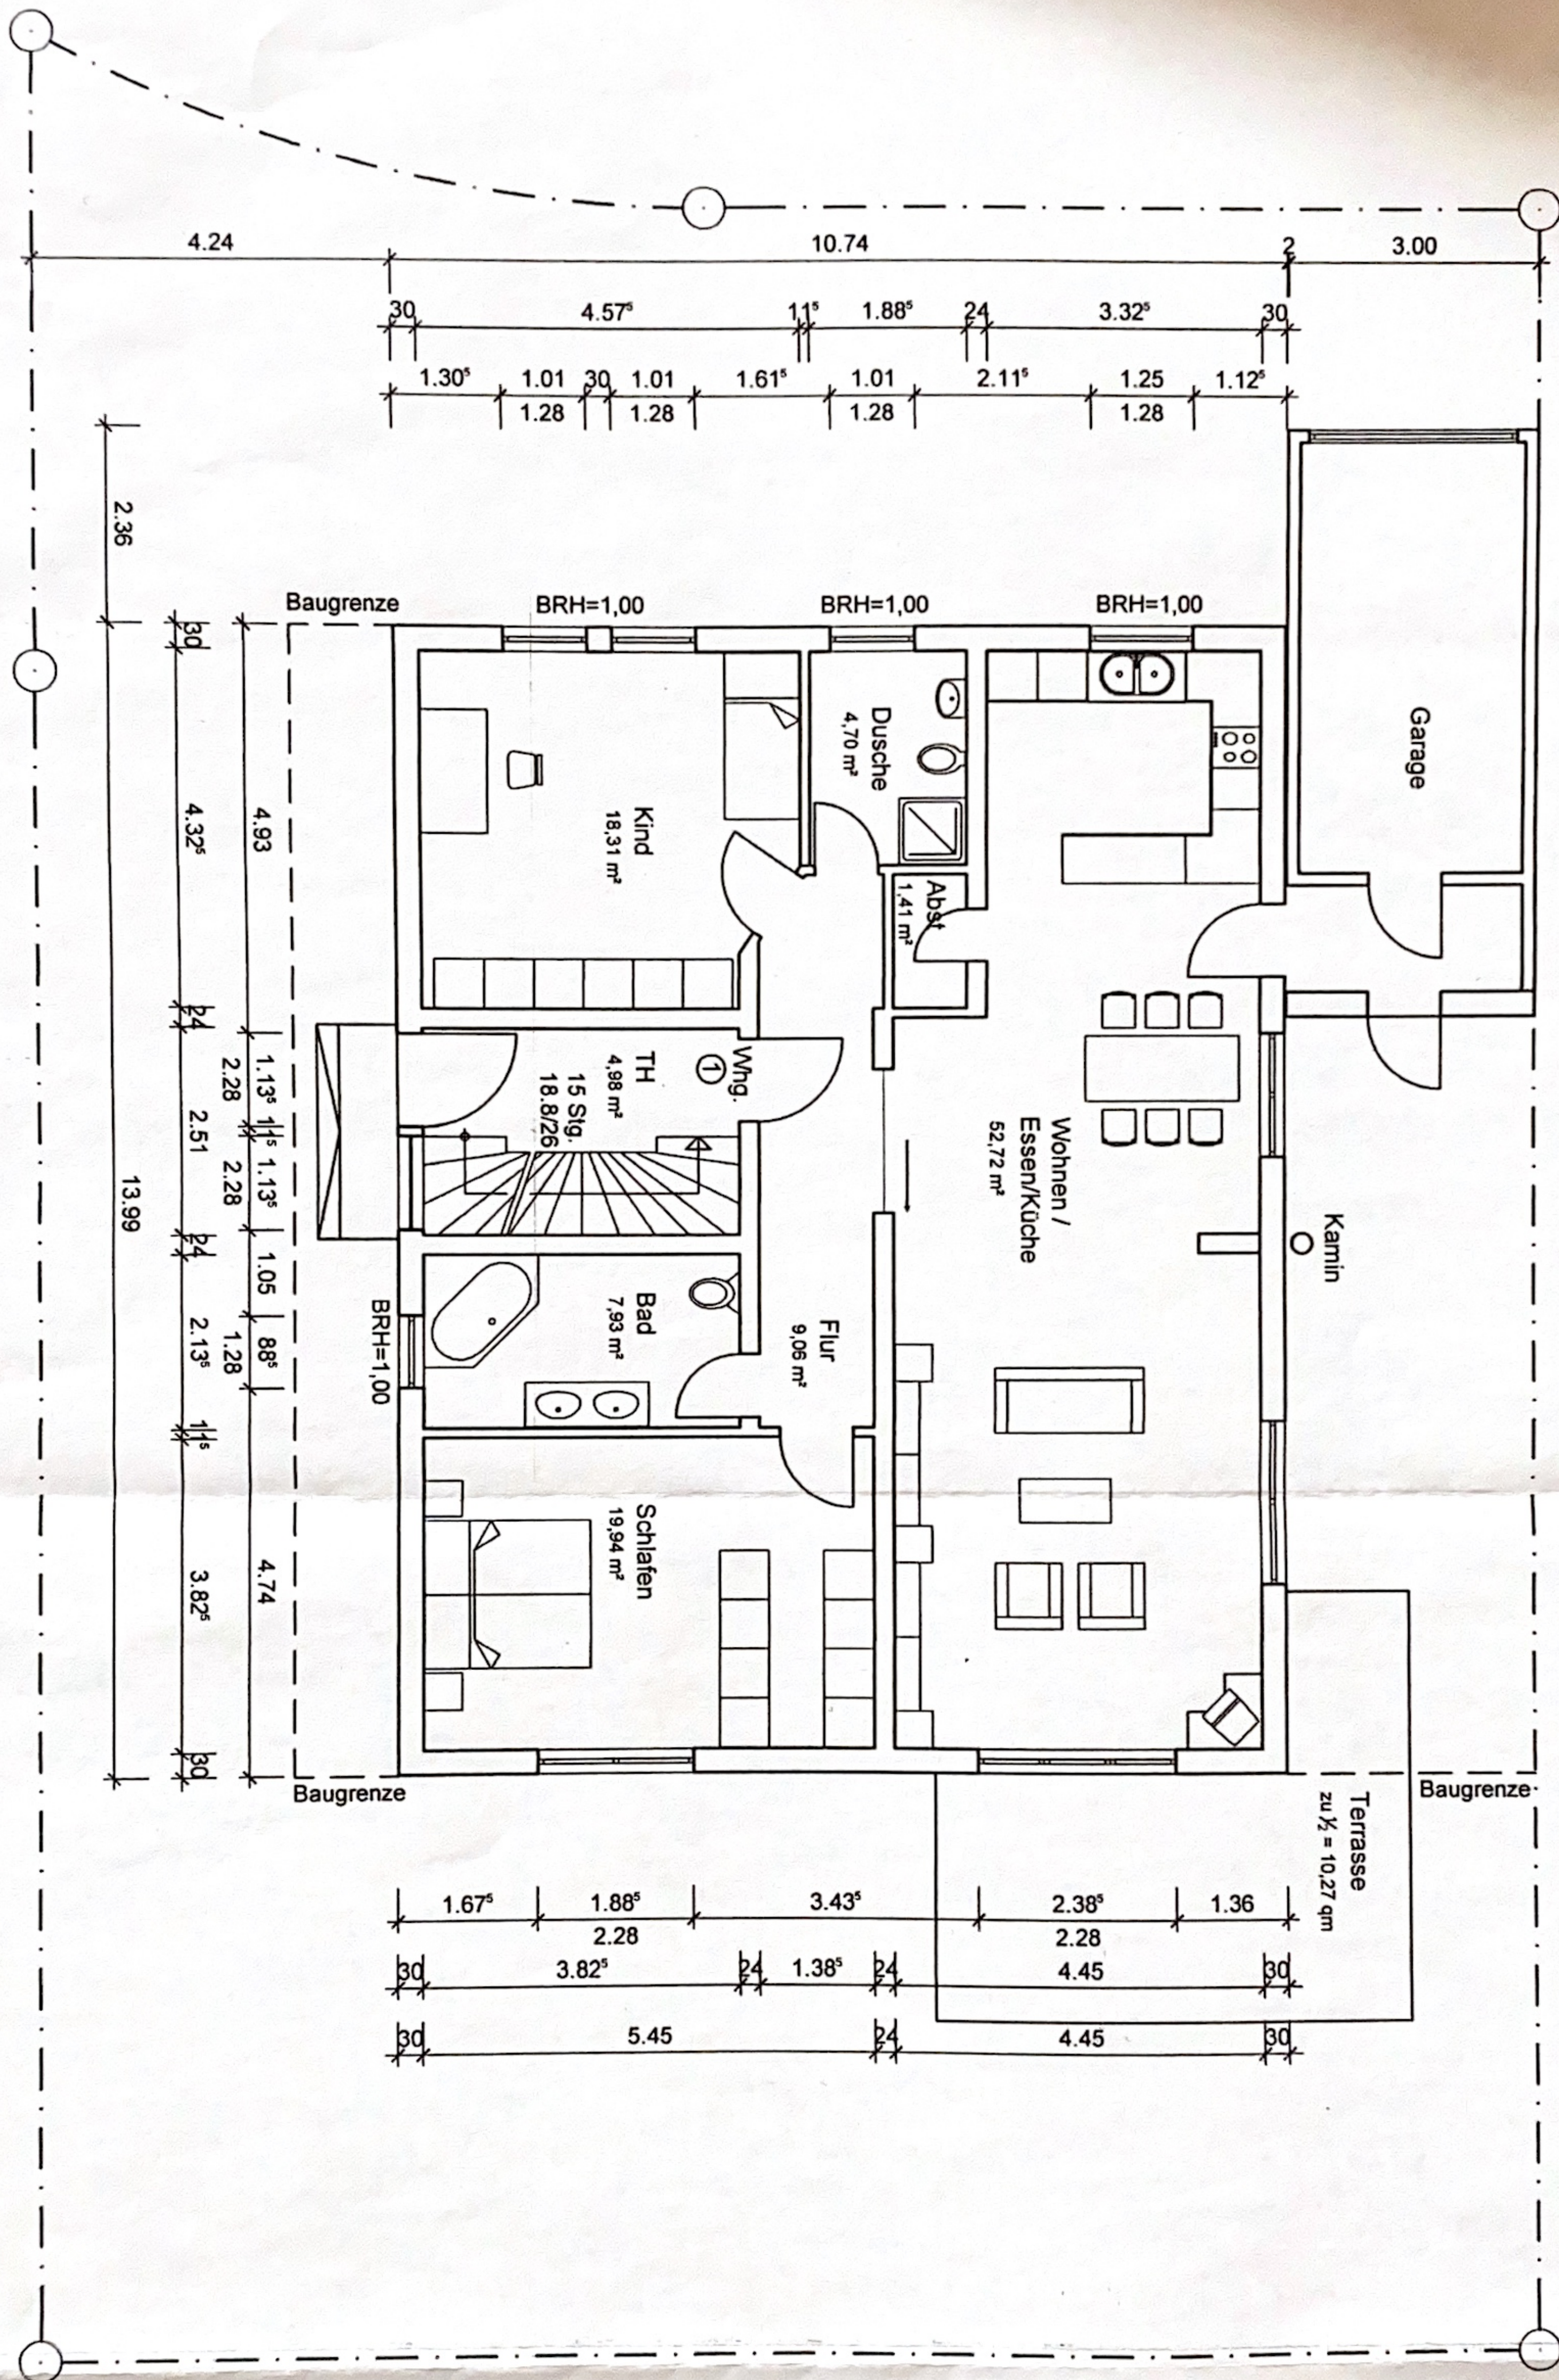



# ERDGESCHOSS

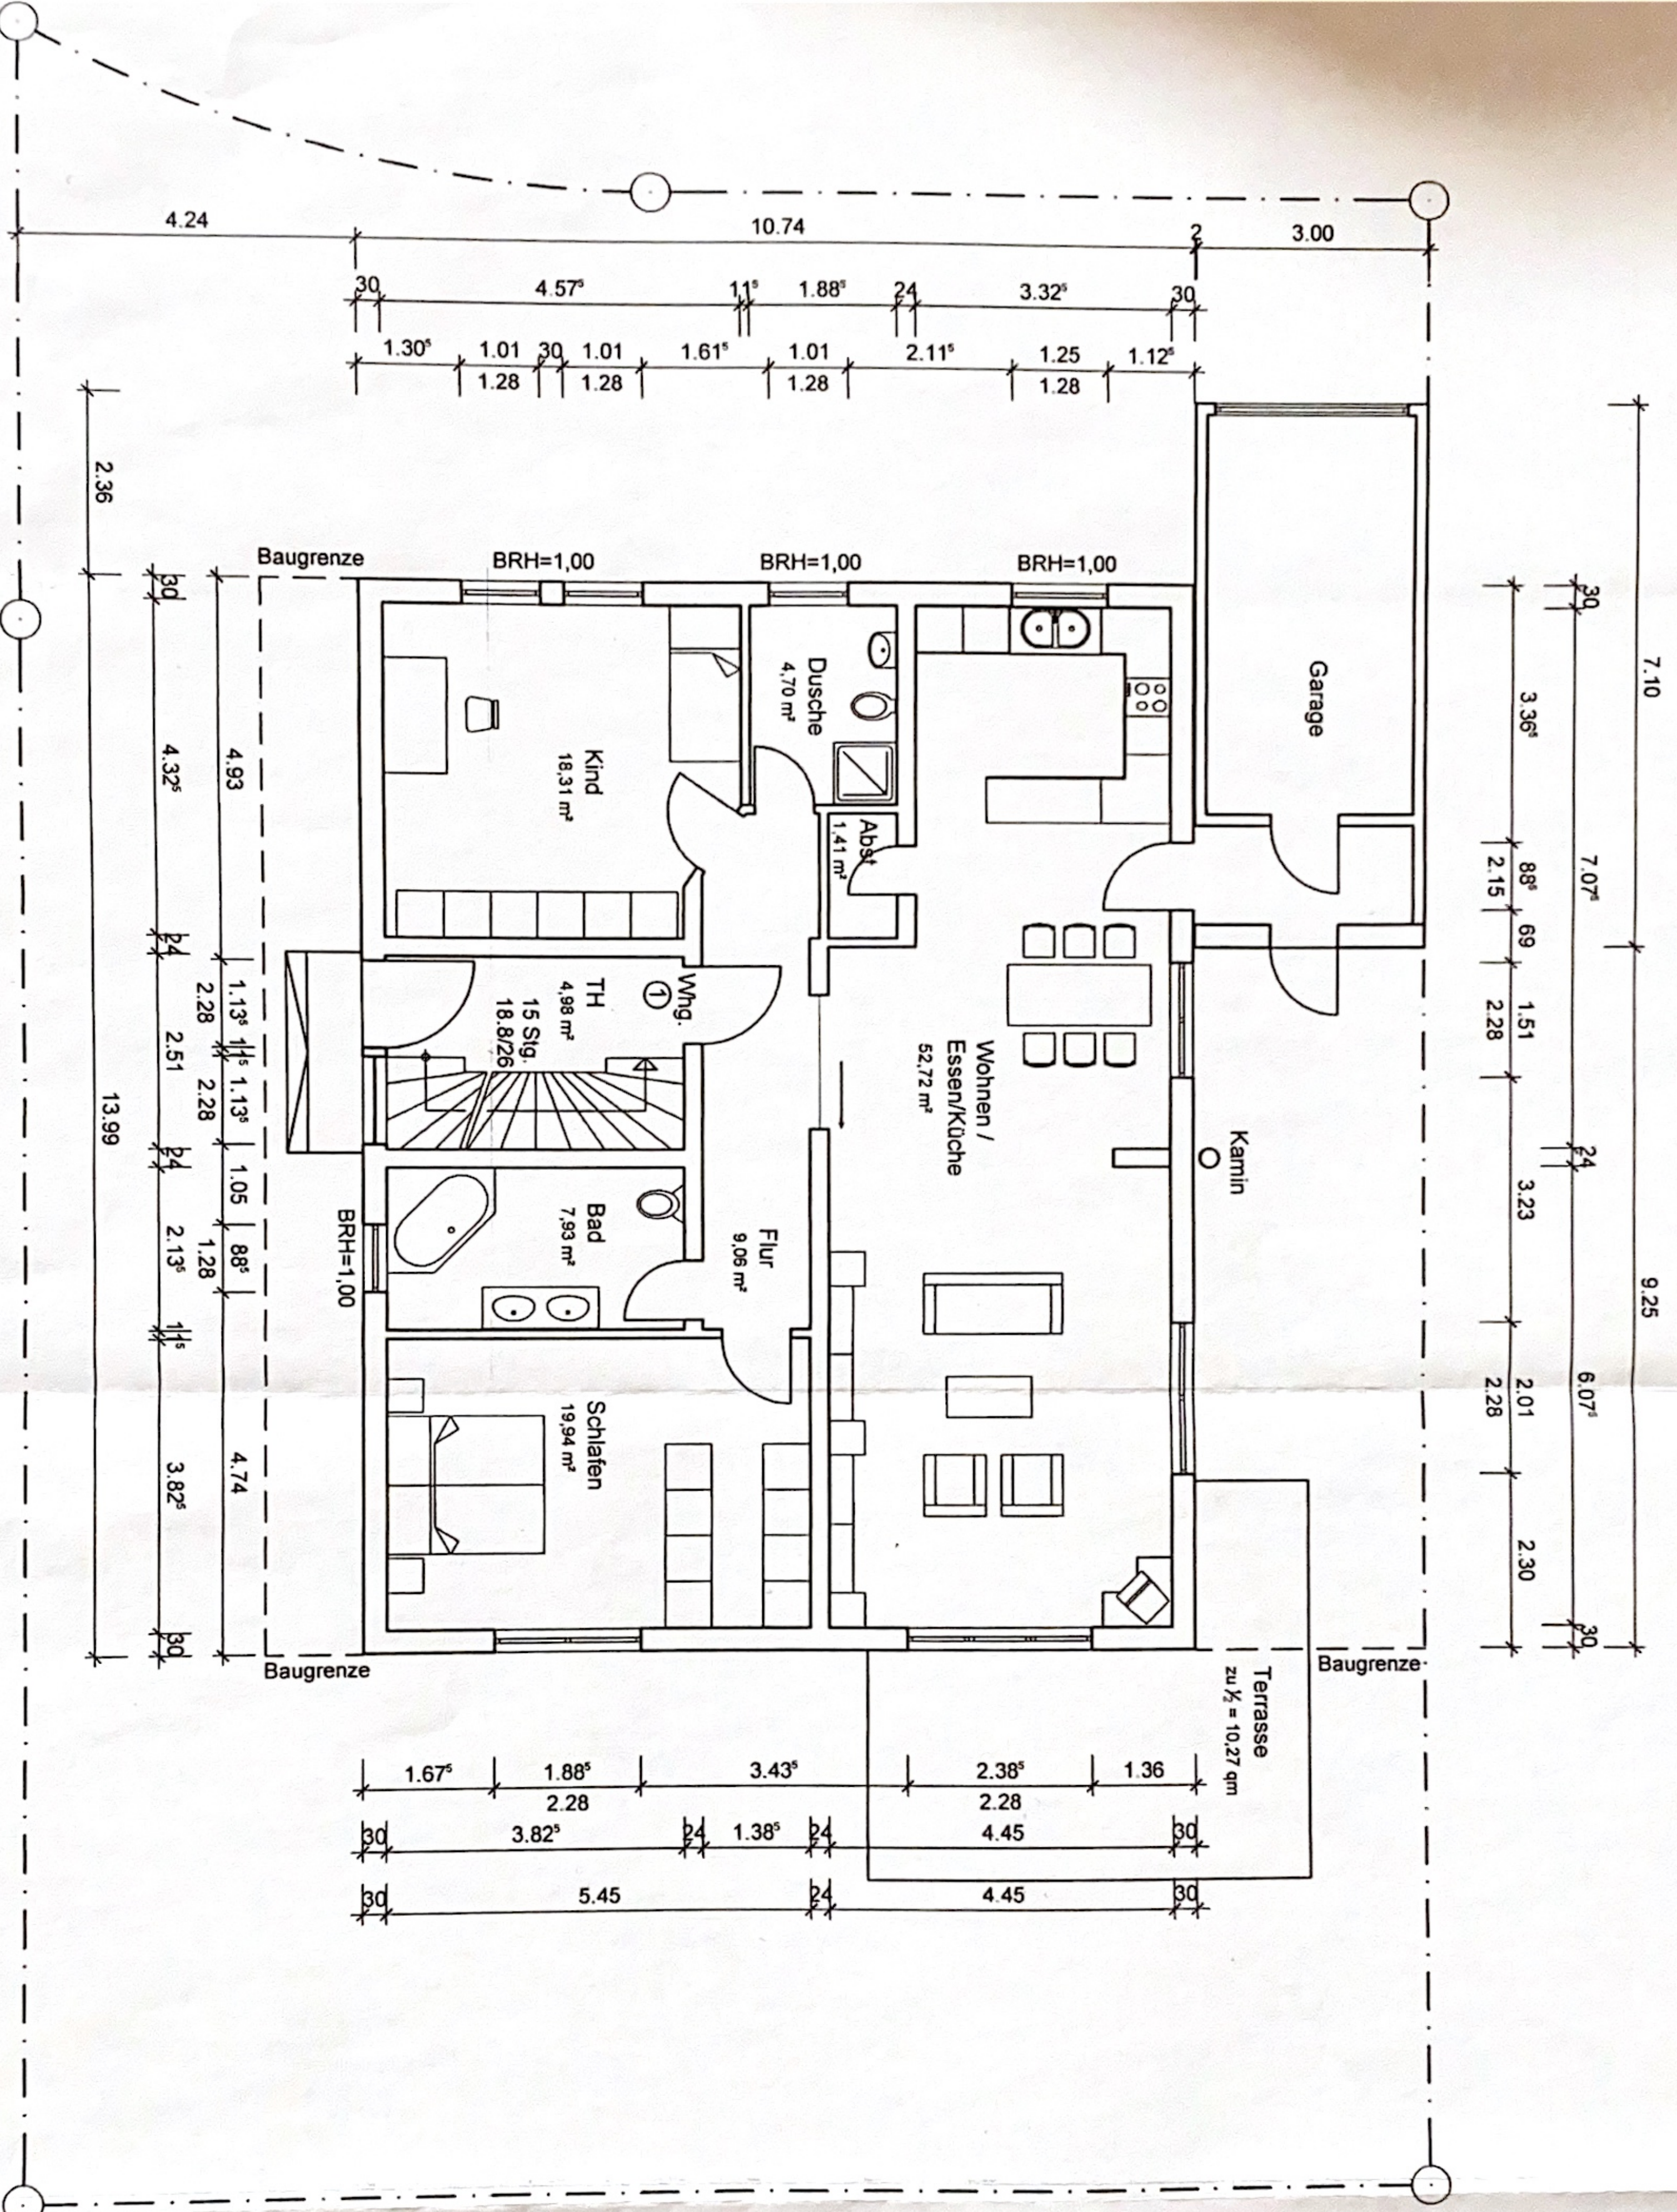

Plan:	<b>Erdgeschoss</b>	Maßstab:	1
Projekt:	Neubau Mehrfamilienhaus Amalienstraße 7 63500 Seligenstadt		
Furstück:	690/2		
Bauherr:	HZ Bau- und Montage GmbH Jahnstraße 3 63553 Melsungen Tel. 06182-24240 Fax. 06182-24230 e-mail: info@hzbau.de		
Architekt:	HZ Bau- und Montage GmbH Jahnstraße 3 63553 Melsungen Tel. 06182-24240 Fax. 06182-24230 e-mail: info@hzbau.de		