



SCHNITT

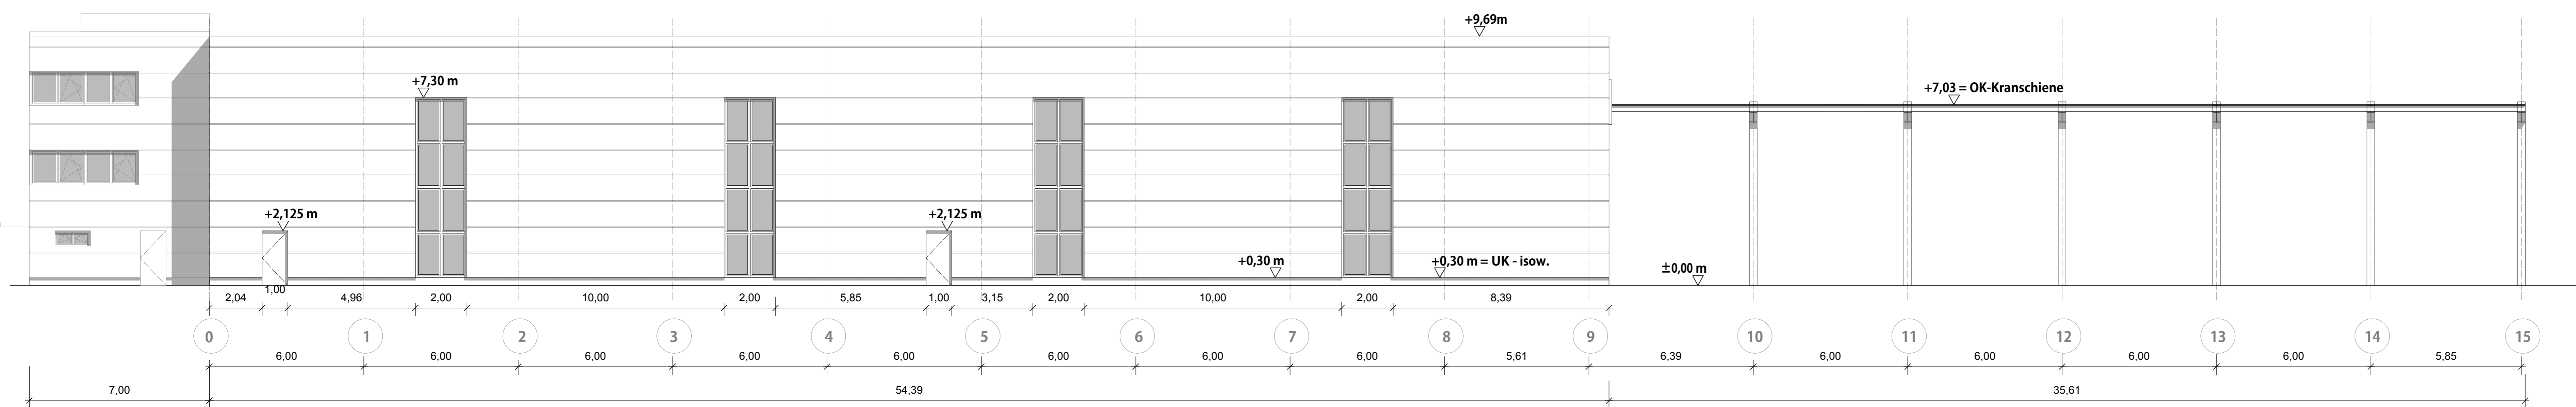

ANSICHT ACHSE_A

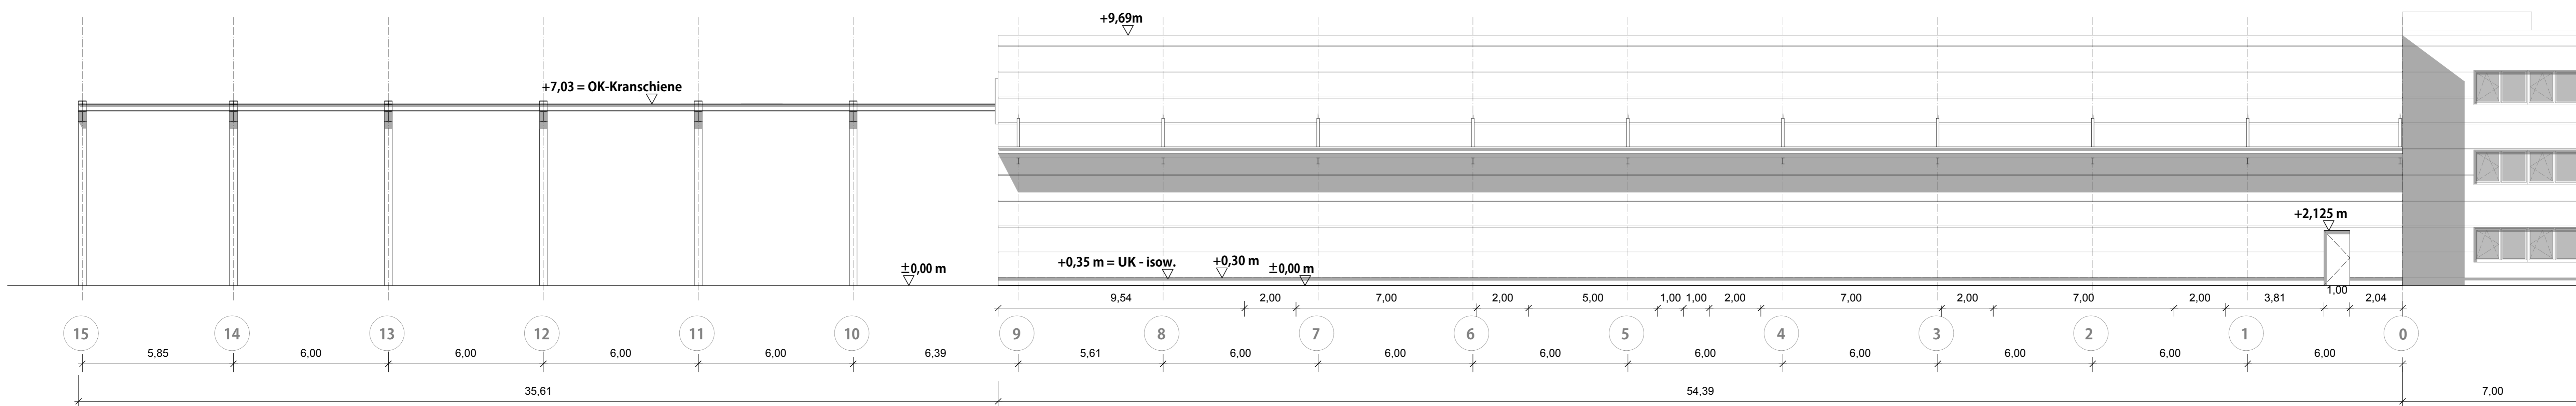

ANSICHT ACHSE_I

BAUHERR:	ELOS UG & CO.KG Magirus-Deutz Str. 16 89077 Ulm
PROJEKTNAME:	IPOS GmbH
BAUVORHABEN:	IPOS Stahlhandel GmbH - FH1(2.BA) FH1 50 m x 54 m VERWALTUNG 3-GESCHOSSIG
BAUORT:	Robert-Bosch-Str.5, 89250 Senden, 598, 598/1 T.
PLAN:	Schnitt, Ansicht Achse_A u. I
GEZ. :	HW
M:	1:100
DATUM:	22.04.2015
INDEX:	04