



GENEHMIGUNGSPLANUNG


Neubau einer Lager- und Versandhalle
an bestehende Versandhalle angebaut

BAUHERR	Heinz PINZER Am Mühlholz 6 89287 Bellenberg
BAUORT	Am Mühlholz 6 89287 Bellenberg Landkreis: Neu-Ulm Gemarkung: Bellenberg Flur-Nr.: 750/7
NACHBAR	Gemeinde Bellenberg Flur-Nr. 750/5, 750/6, 750/8, 750/9 Zeller Thomas Flur-Nr. 750/4 Lambrecht Flur-Nr. 750
DATUM	26.04.2004
PLANINHALT	Schnitte, Ansichten
MASSTAB	M 1:100
AUFTRAGSNUMMER	4-54-016
ARCHITEKT	Gottschalk Ingrid c/o Haas Fertigbau GmbH D-84326 FALKENBERG (Erlinger)


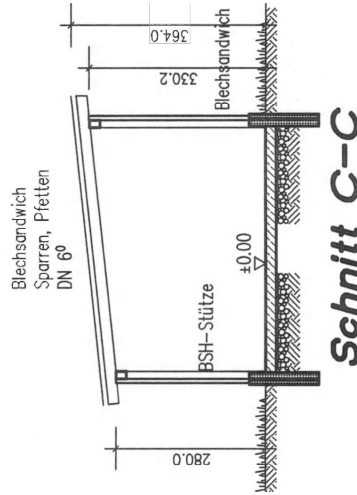


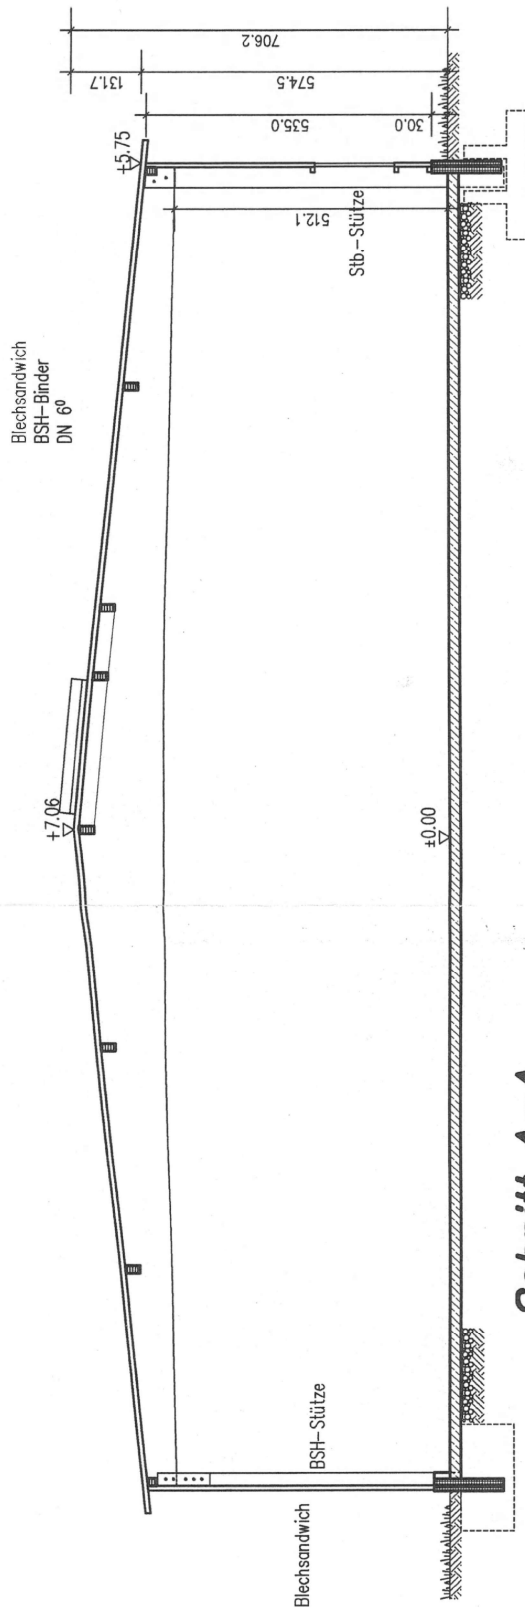


Schnitt A-A

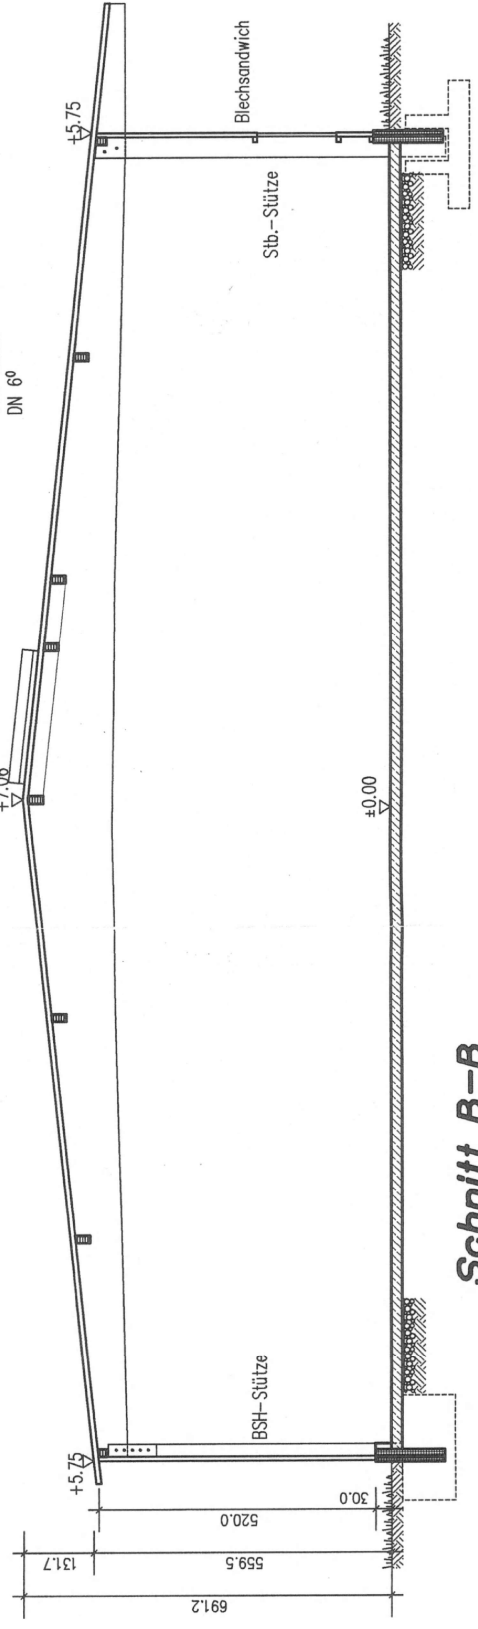


Schnitt B-B

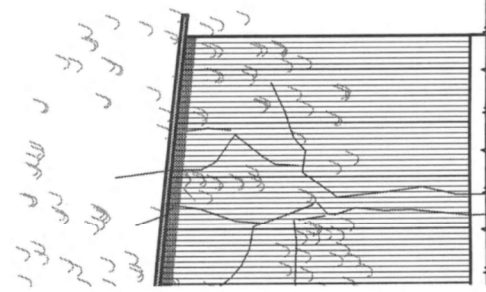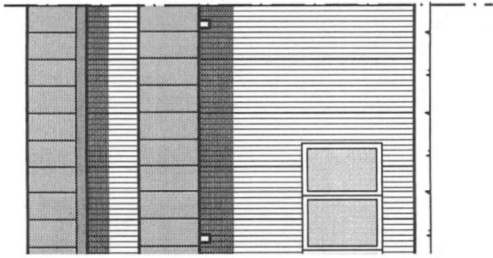

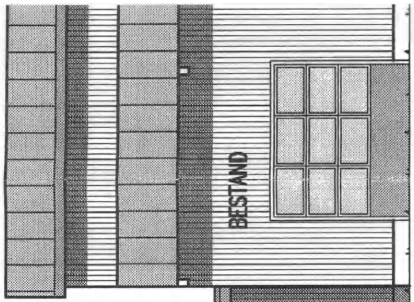


+5.75

+7.06

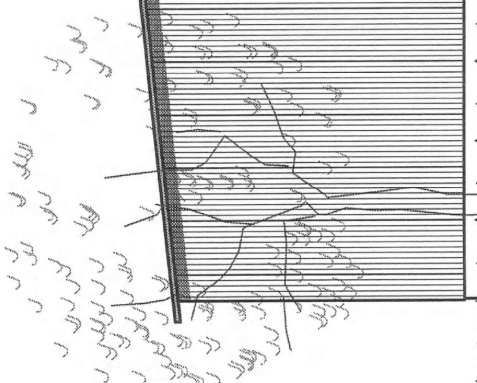


SUDEN

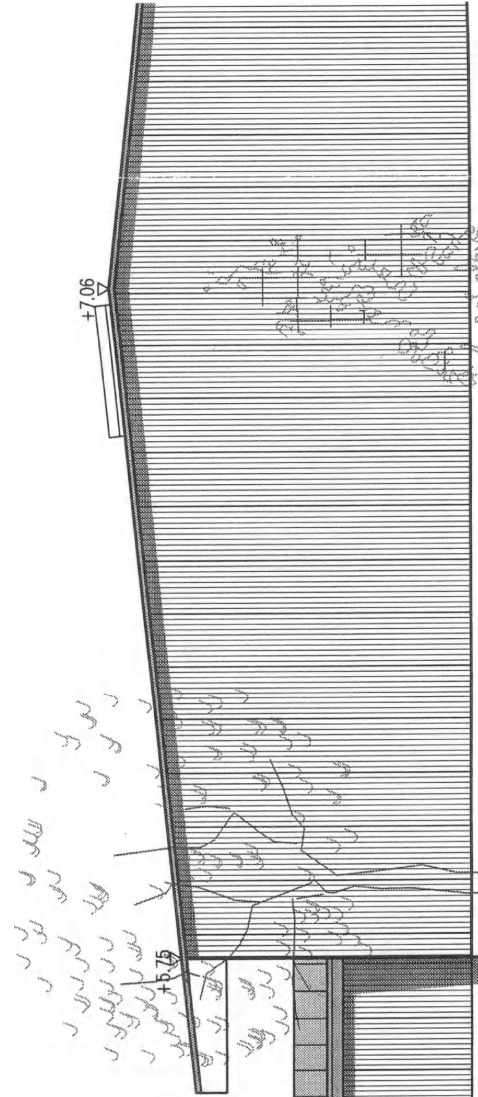





+7.06


+5.75

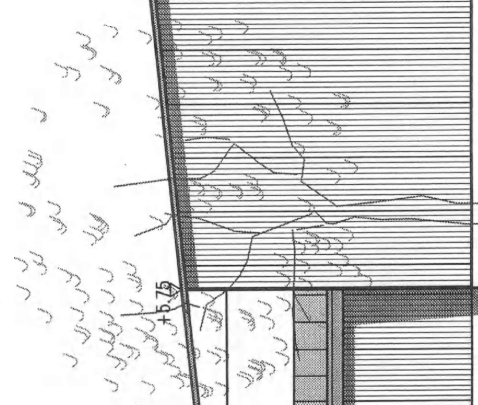


BESTAND

NORDEN

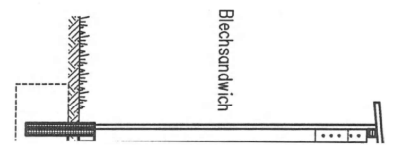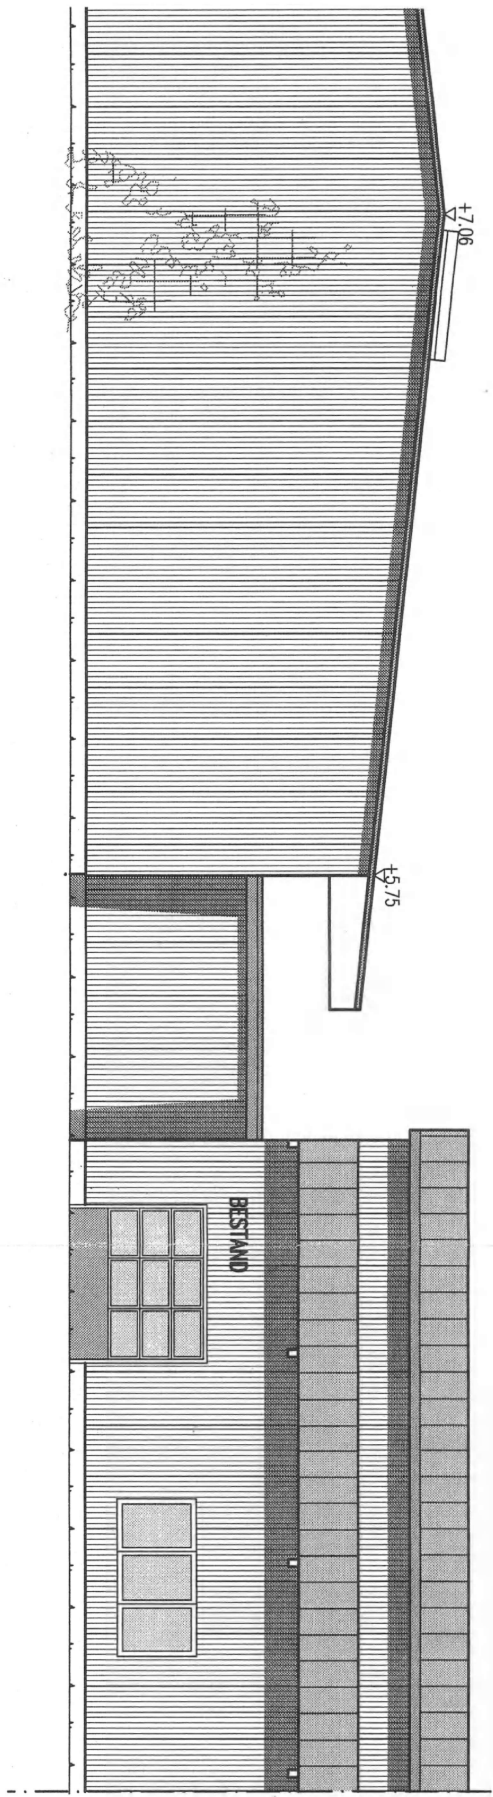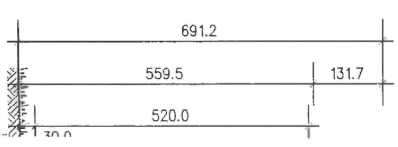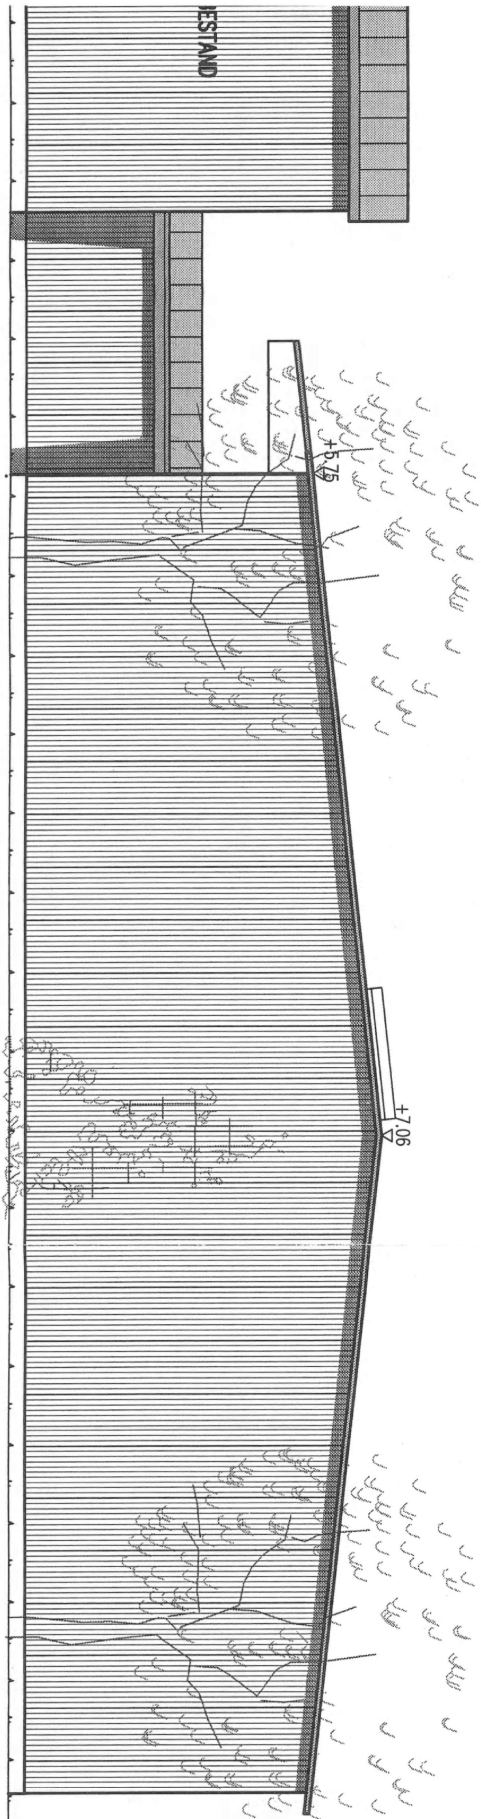

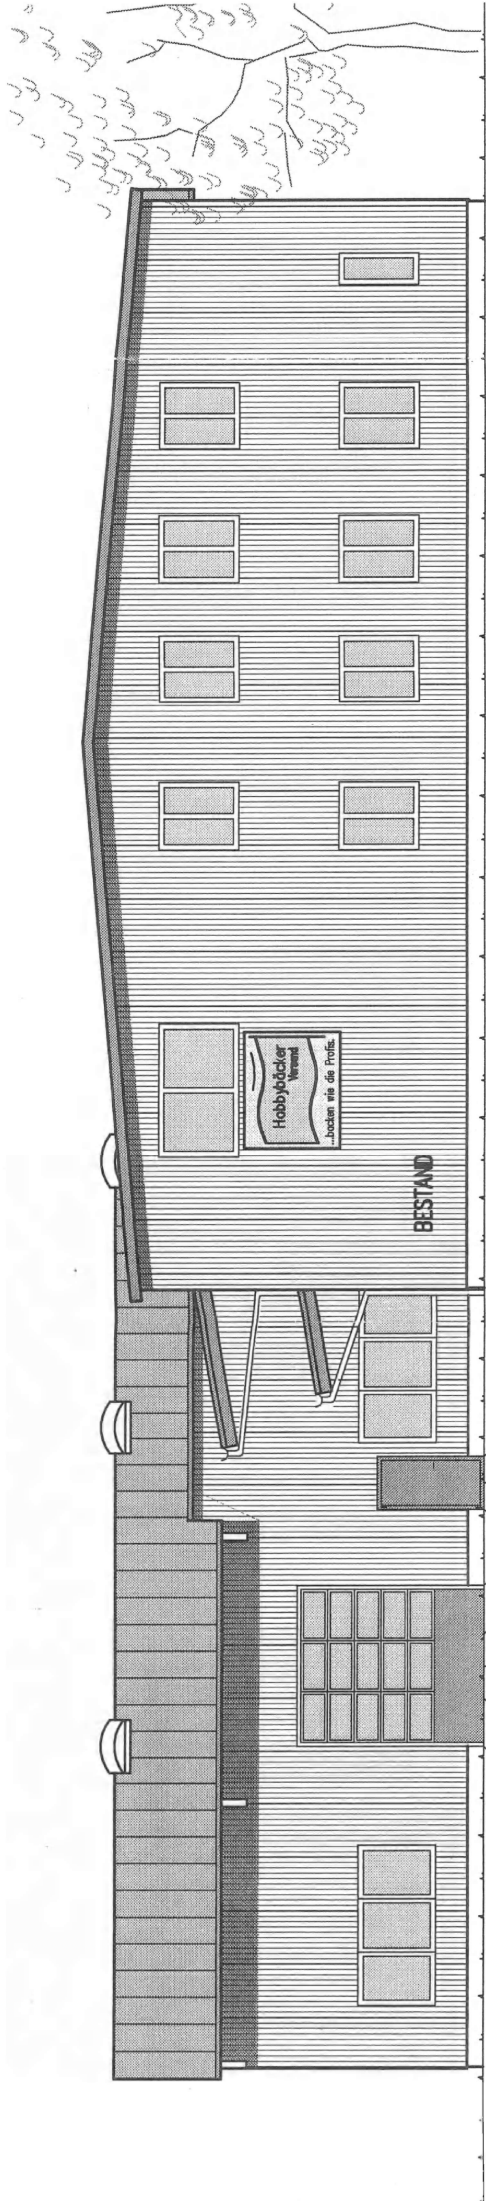

OSTEN

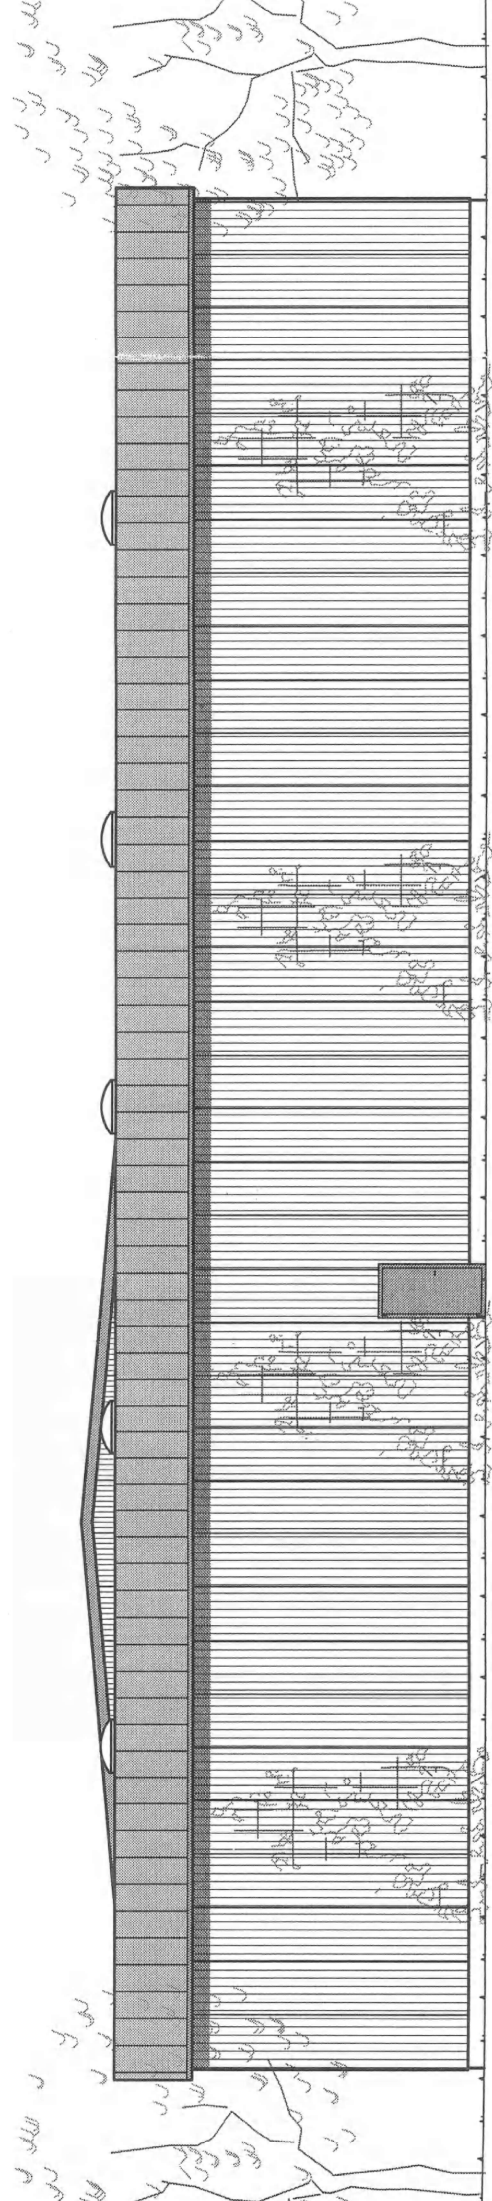

WESTEN

