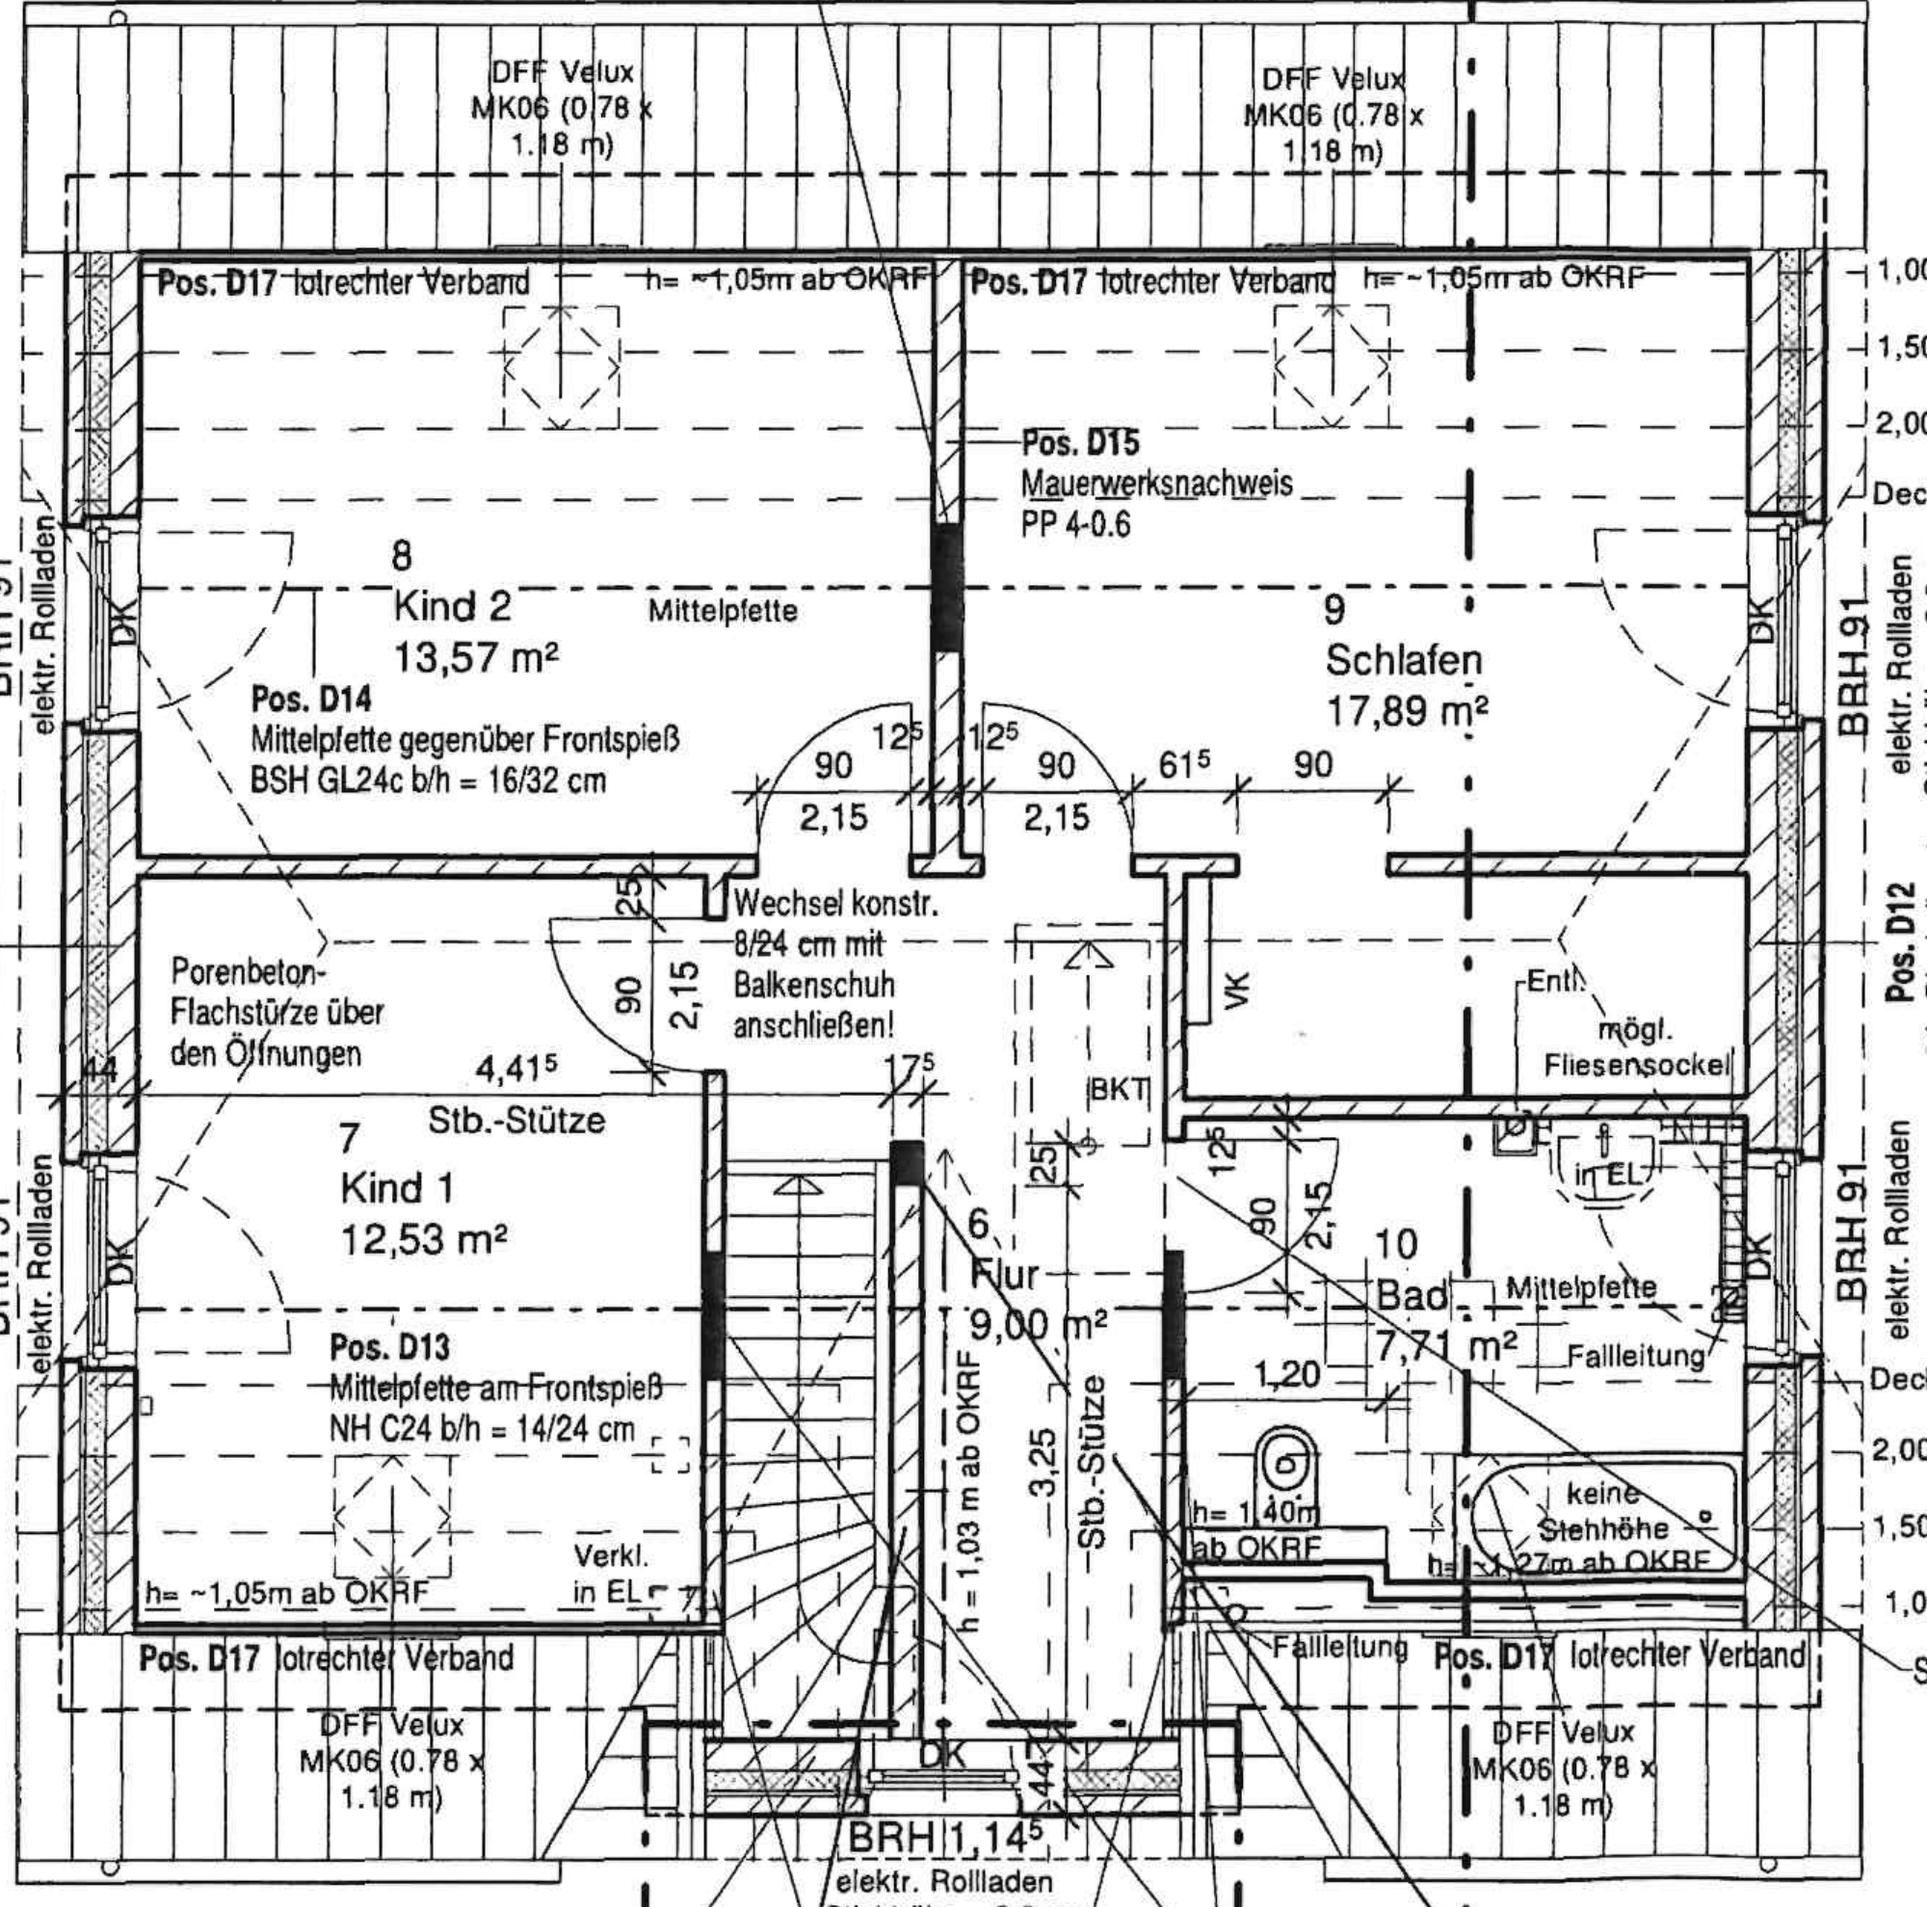
DFF Velux
MK06 (0.78 x
1.18 m)
DFF Velux
MK06 (0.78 x
1.18 m)
Pos. D17 lotrechter Verband
h= ~1,05m ab OKRF
Pos. D17 lotrechter Verband
h= ~1,05m ab OKRF
Pos. D15
Mauerwerksnachweis
PP 4-0.6
8
Kind 2
13,57 m²
Mittelpfette
9
Schlafen
17,89 m²
Pos. D14
Mittelpfette gegenüber Frontspieß
BSH GL24c b/h = 16/32 cm
90
2,15
12,5
12,5
90
2,15
61,5
90
Wechsel konstr.
8/24 cm mit
Balkenschuh
anschließen!
Porenbeton-
Flachstürze über
den Öffnungen
4,41,5
17,5
Stb.-Stütze
7
Kind 1
12,53 m²
BKT
6
Flur
9,00 m²
10
Bad
7,71 m²
Mittelpfette
Fallleitung
1,20
Pos. D13
Mittelpfette am Frontspieß
NH C24 b/h = 14/24 cm
h= ~1,05m ab OKRF
Verkl.
in EL
h = 1,03 m ab OKRF
3,25
Stb.-Stütze
h= 1,40m
ab OKRF
keine
Stehhöhe
h= ~1,27m ab OKRF
Fallleitung
Pos. D17 lotrechter Verband
Pos. D17 lotrechter Verband
DFF Velux
MK06 (0.78 x
1.18 m)
DFF Velux
MK06 (0.78 x
1.18 m)
BRH 1,14,5
elektr. Rollladen
mögl.
Fliesensockel
in EL
elektr. Rollladen
BRH 91
Pos. D12
DK
VK
44