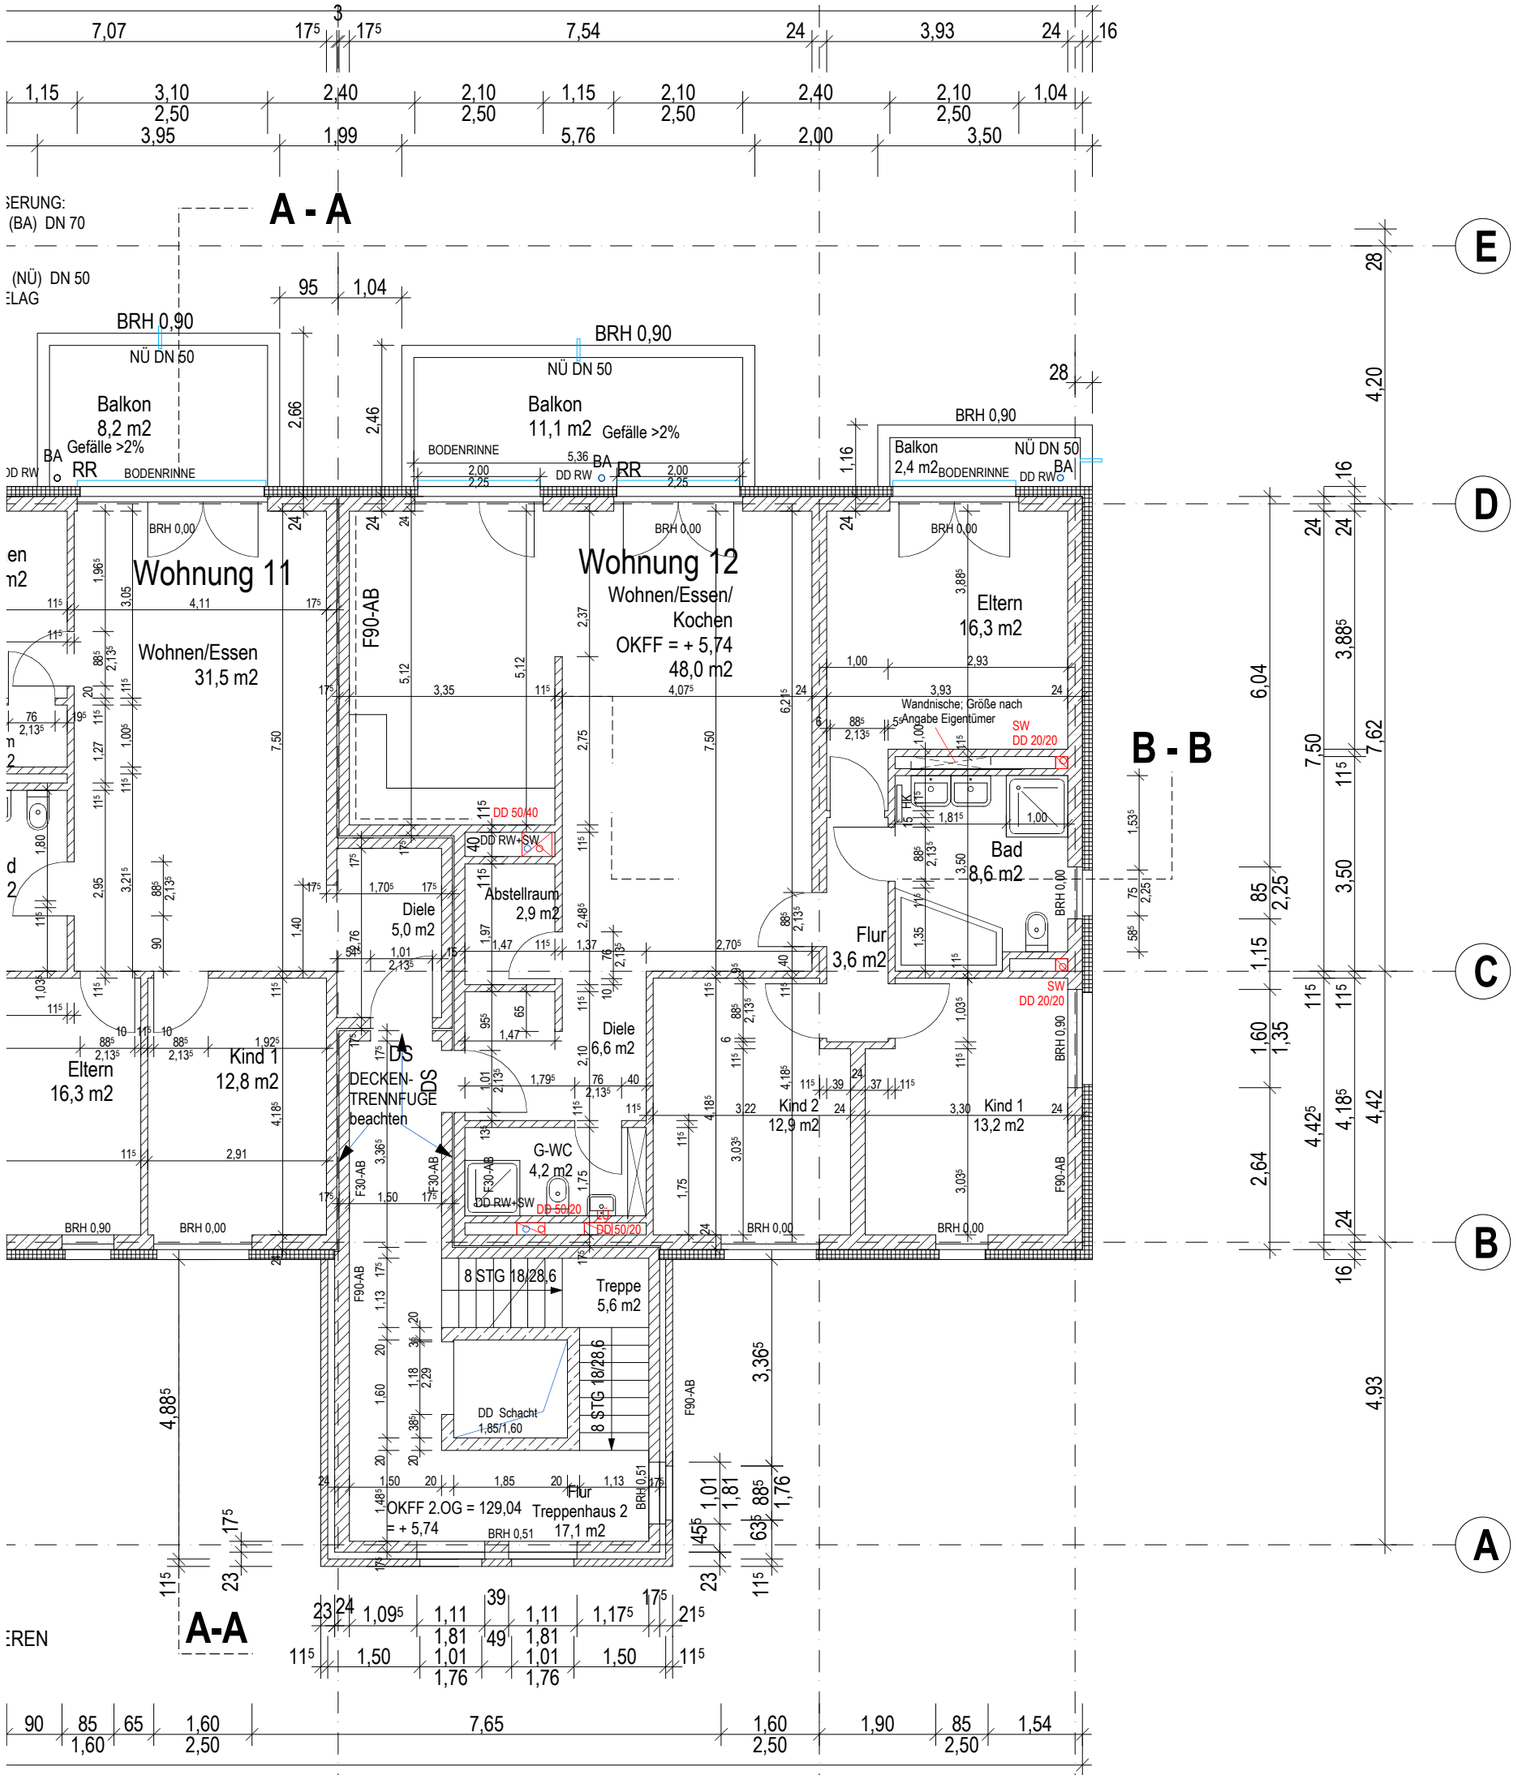
A - A
B - B
A-A
Wohnung 11
Wohnen/Essen
31,5 m2
Wohnung 12
Wohnen/Essen/
Kochen
OKFF = + 5,74
48,0 m2
Balkon
8,2 m2
Gefälle >2%
Balkon
11,1 m2
Gefälle >2%
Balkon
2,4 m2
BRH 0,90
NÜ DN 50
BODENRINNE
Eltern
16,3 m2
Wandnische; Größe nach
Angabe Eigentümer
SW
DD 20/20
Bad
8,6 m2
Flur
3,6 m2
Abstellraum
2,9 m2
Diele
5,0 m2
Diele
6,6 m2
Eltern
16,3 m2
Kind 1
12,8 m2
DECKEN-
TRENNFUGE
beachten
DS
G-WC
4,2 m2
Kind 2
12,9 m2
Kind 1
13,2 m2
F90-AB
F30-AB
DD 50/40
DD RW+SW
DD 50/20
DD50/20
8 STG 18/28,6
Treppe
5,6 m2
DD Schacht
1,85/1,60
OKFF 2.OG = 129,04
= + 5,74
Flur
Treppenhaus 2
17,1 m2
BRH 0,51
BRH 0,00
E
D
C
B
A