


30TT WAR

TROCKENPLATZ

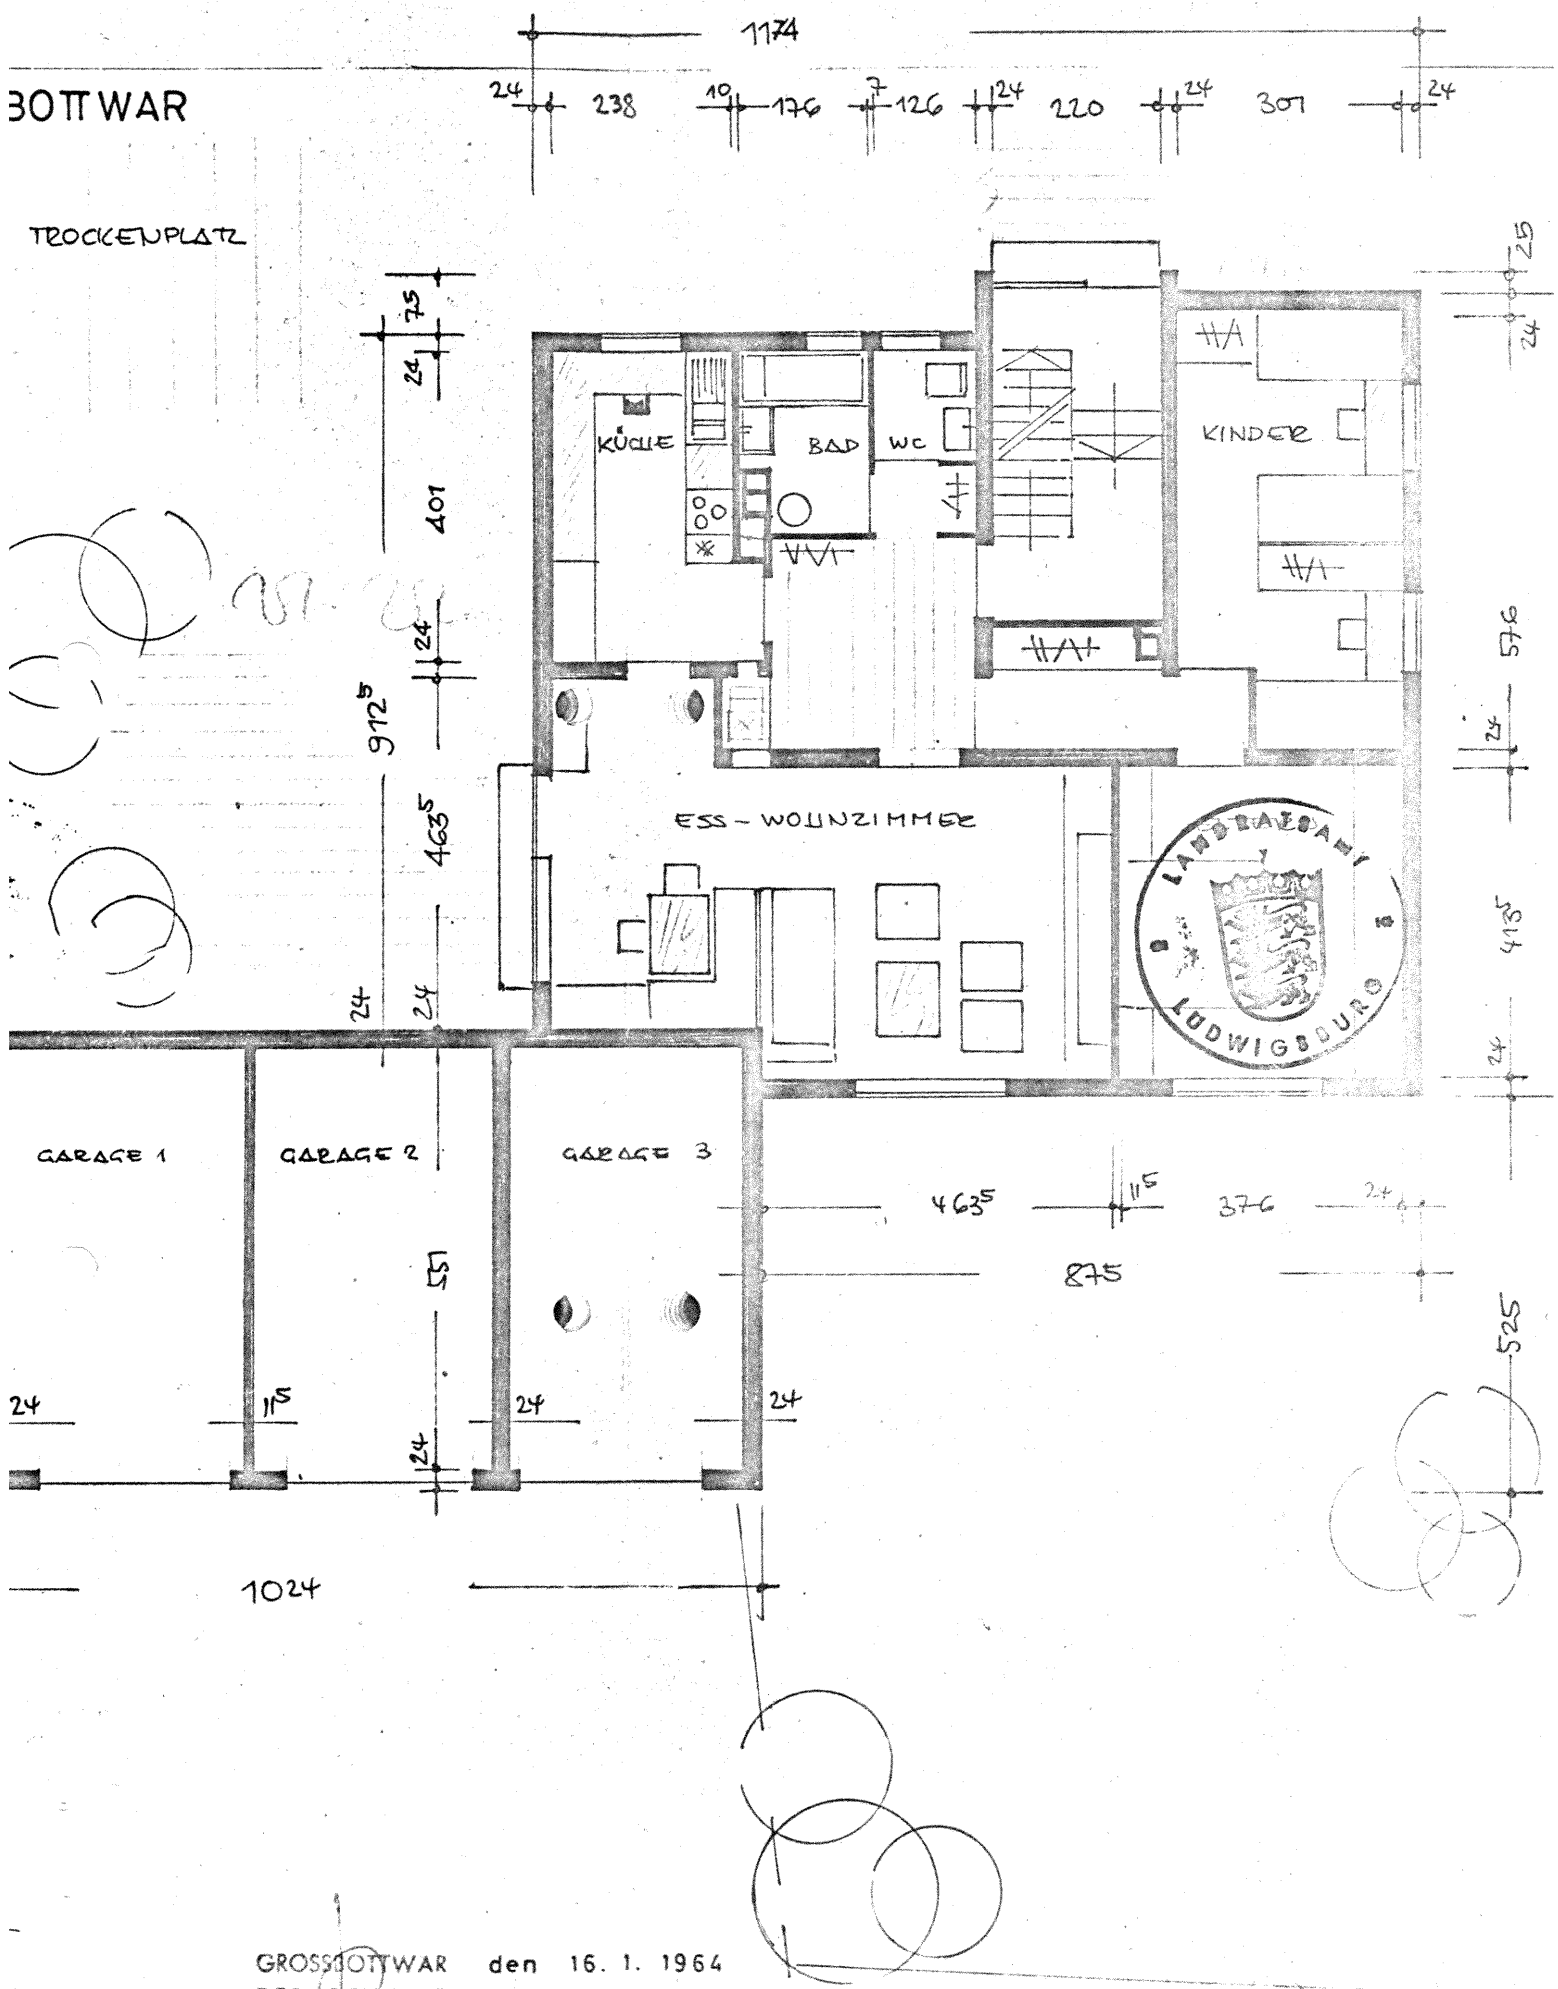

GROSSOTTWAR den 16. 1. 1964
 DER ARCHITEKT

2 STE

[Handwritten signature]