




10.11

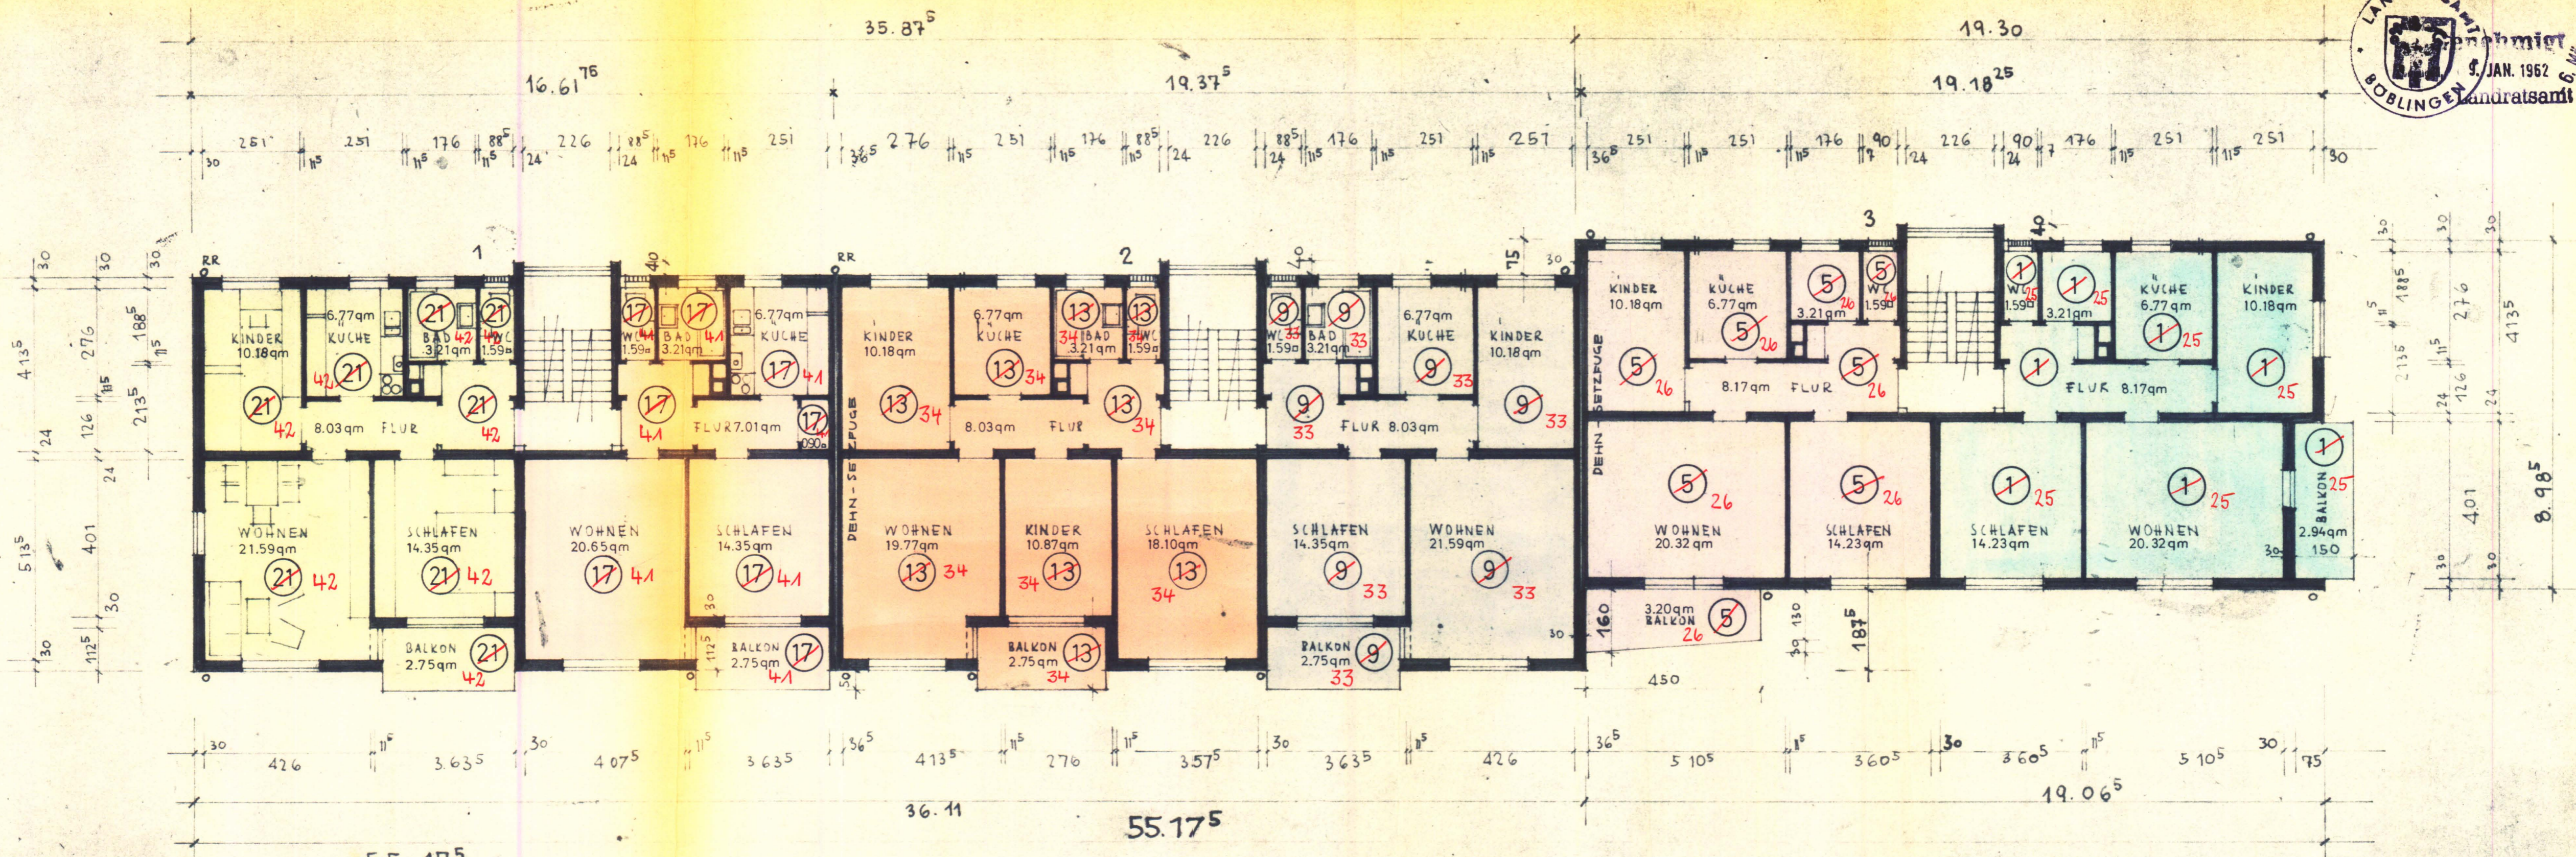

55.17⁵
ERDGESCHOSS

WÜRTEMBERGISCHE HEIMSTATTE GMBH
 LANDESTREUHANDSTELLE FÜR WOHNUNGS- UND KLEINSIEDLUNGSWESEN
 STUTTGART-S, KATHARINENSTR. 20, TELEFONSPRECHER 242441

DER BAUHERR	DER ARCHITECT	24 FAM. HAUS	
WÜRTEMBERGISCHE HEIMSTATTE GMBH	W. Heilmann	7.11.61	30.5.60
i.v. Weber		1:100	2070/1