


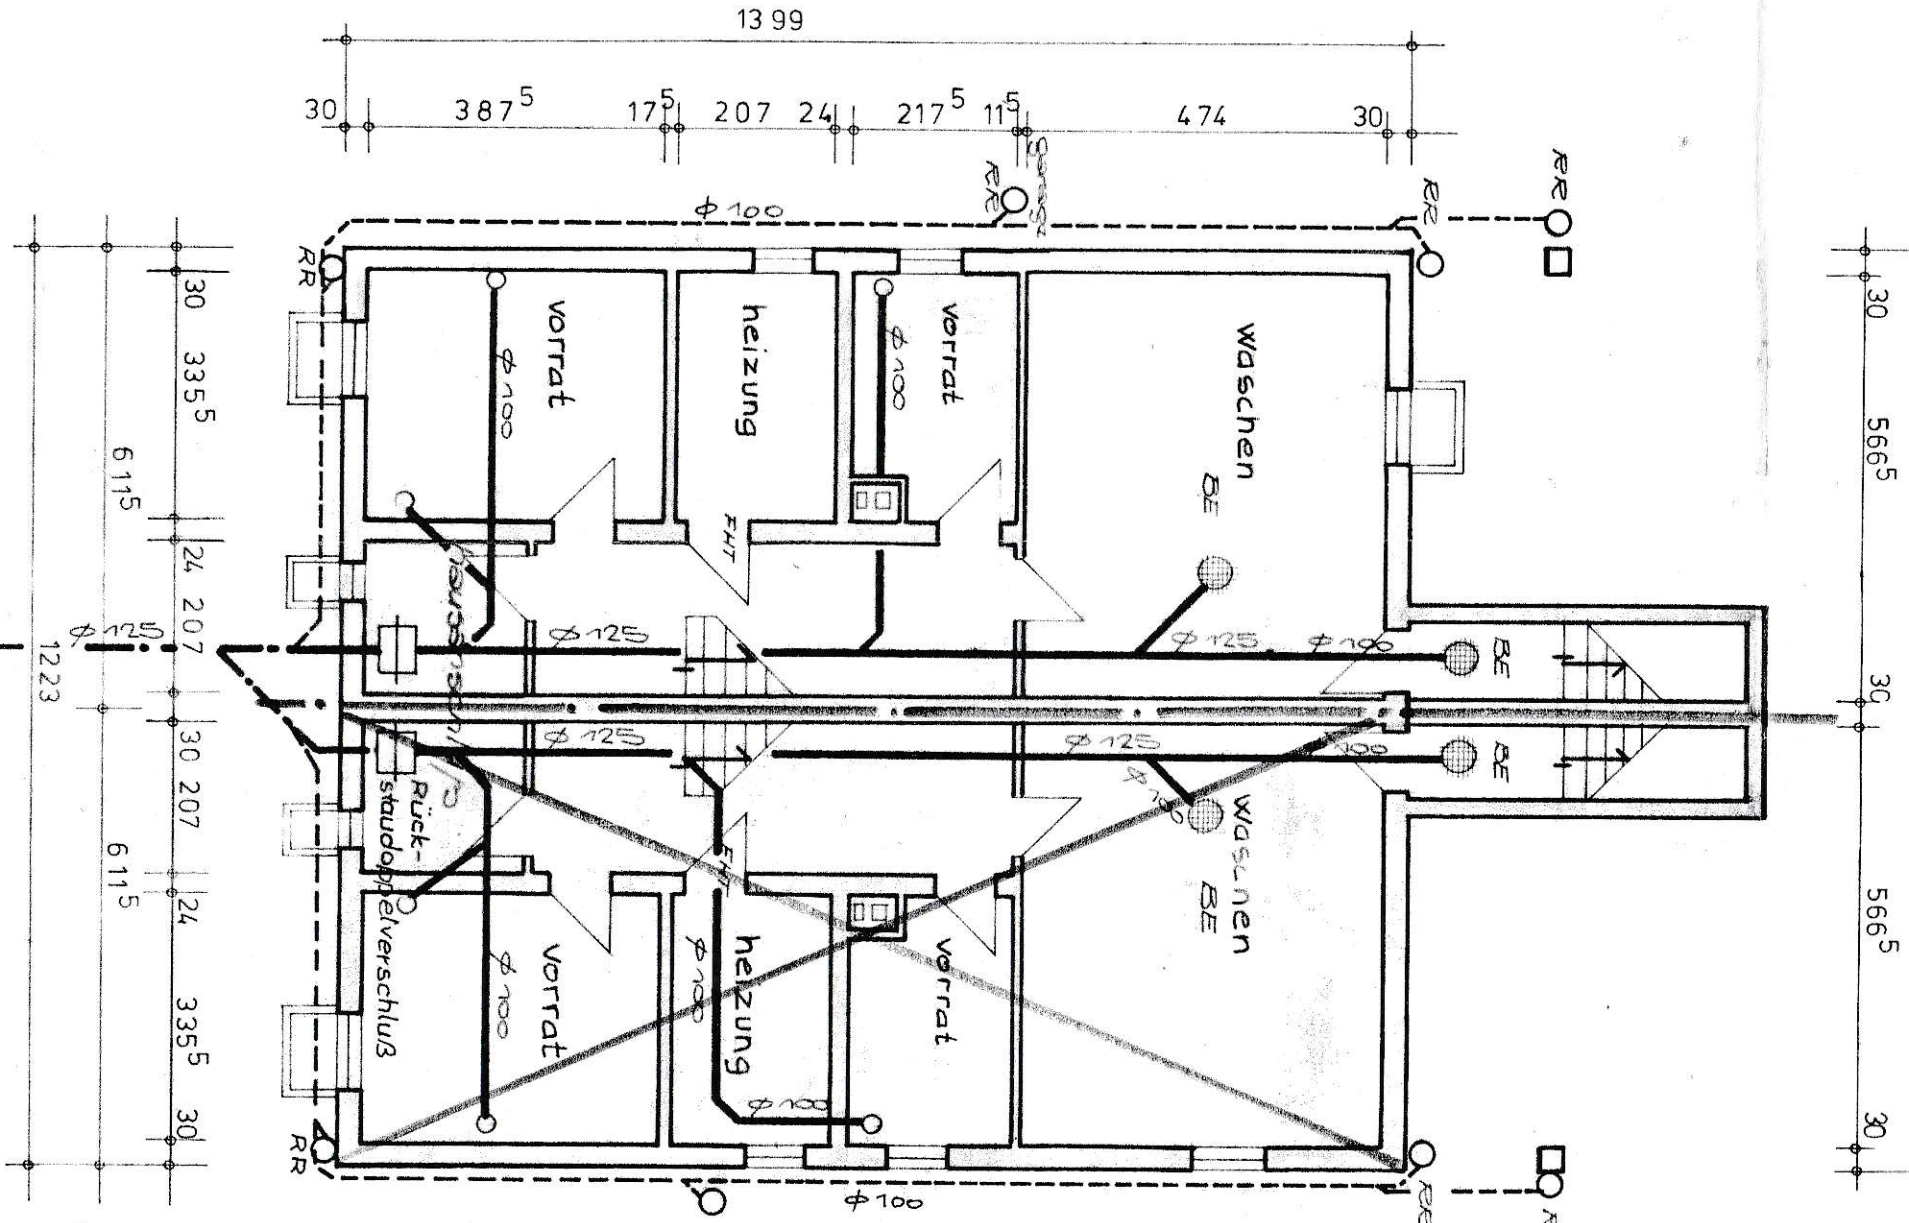
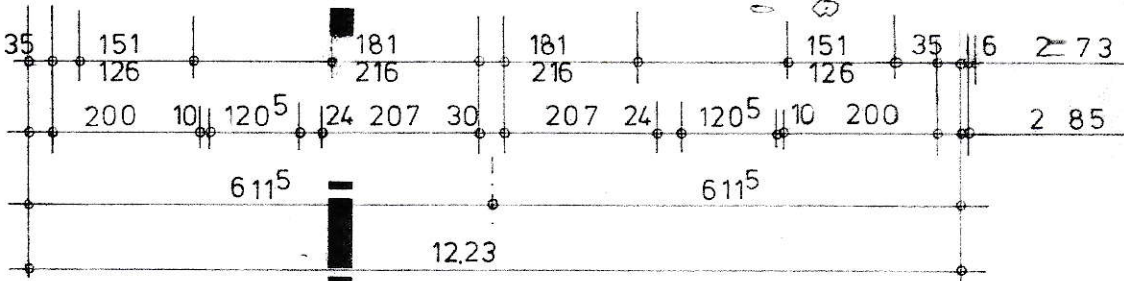
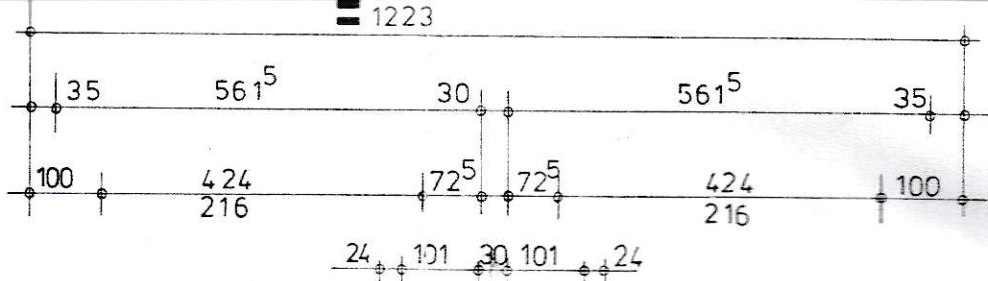
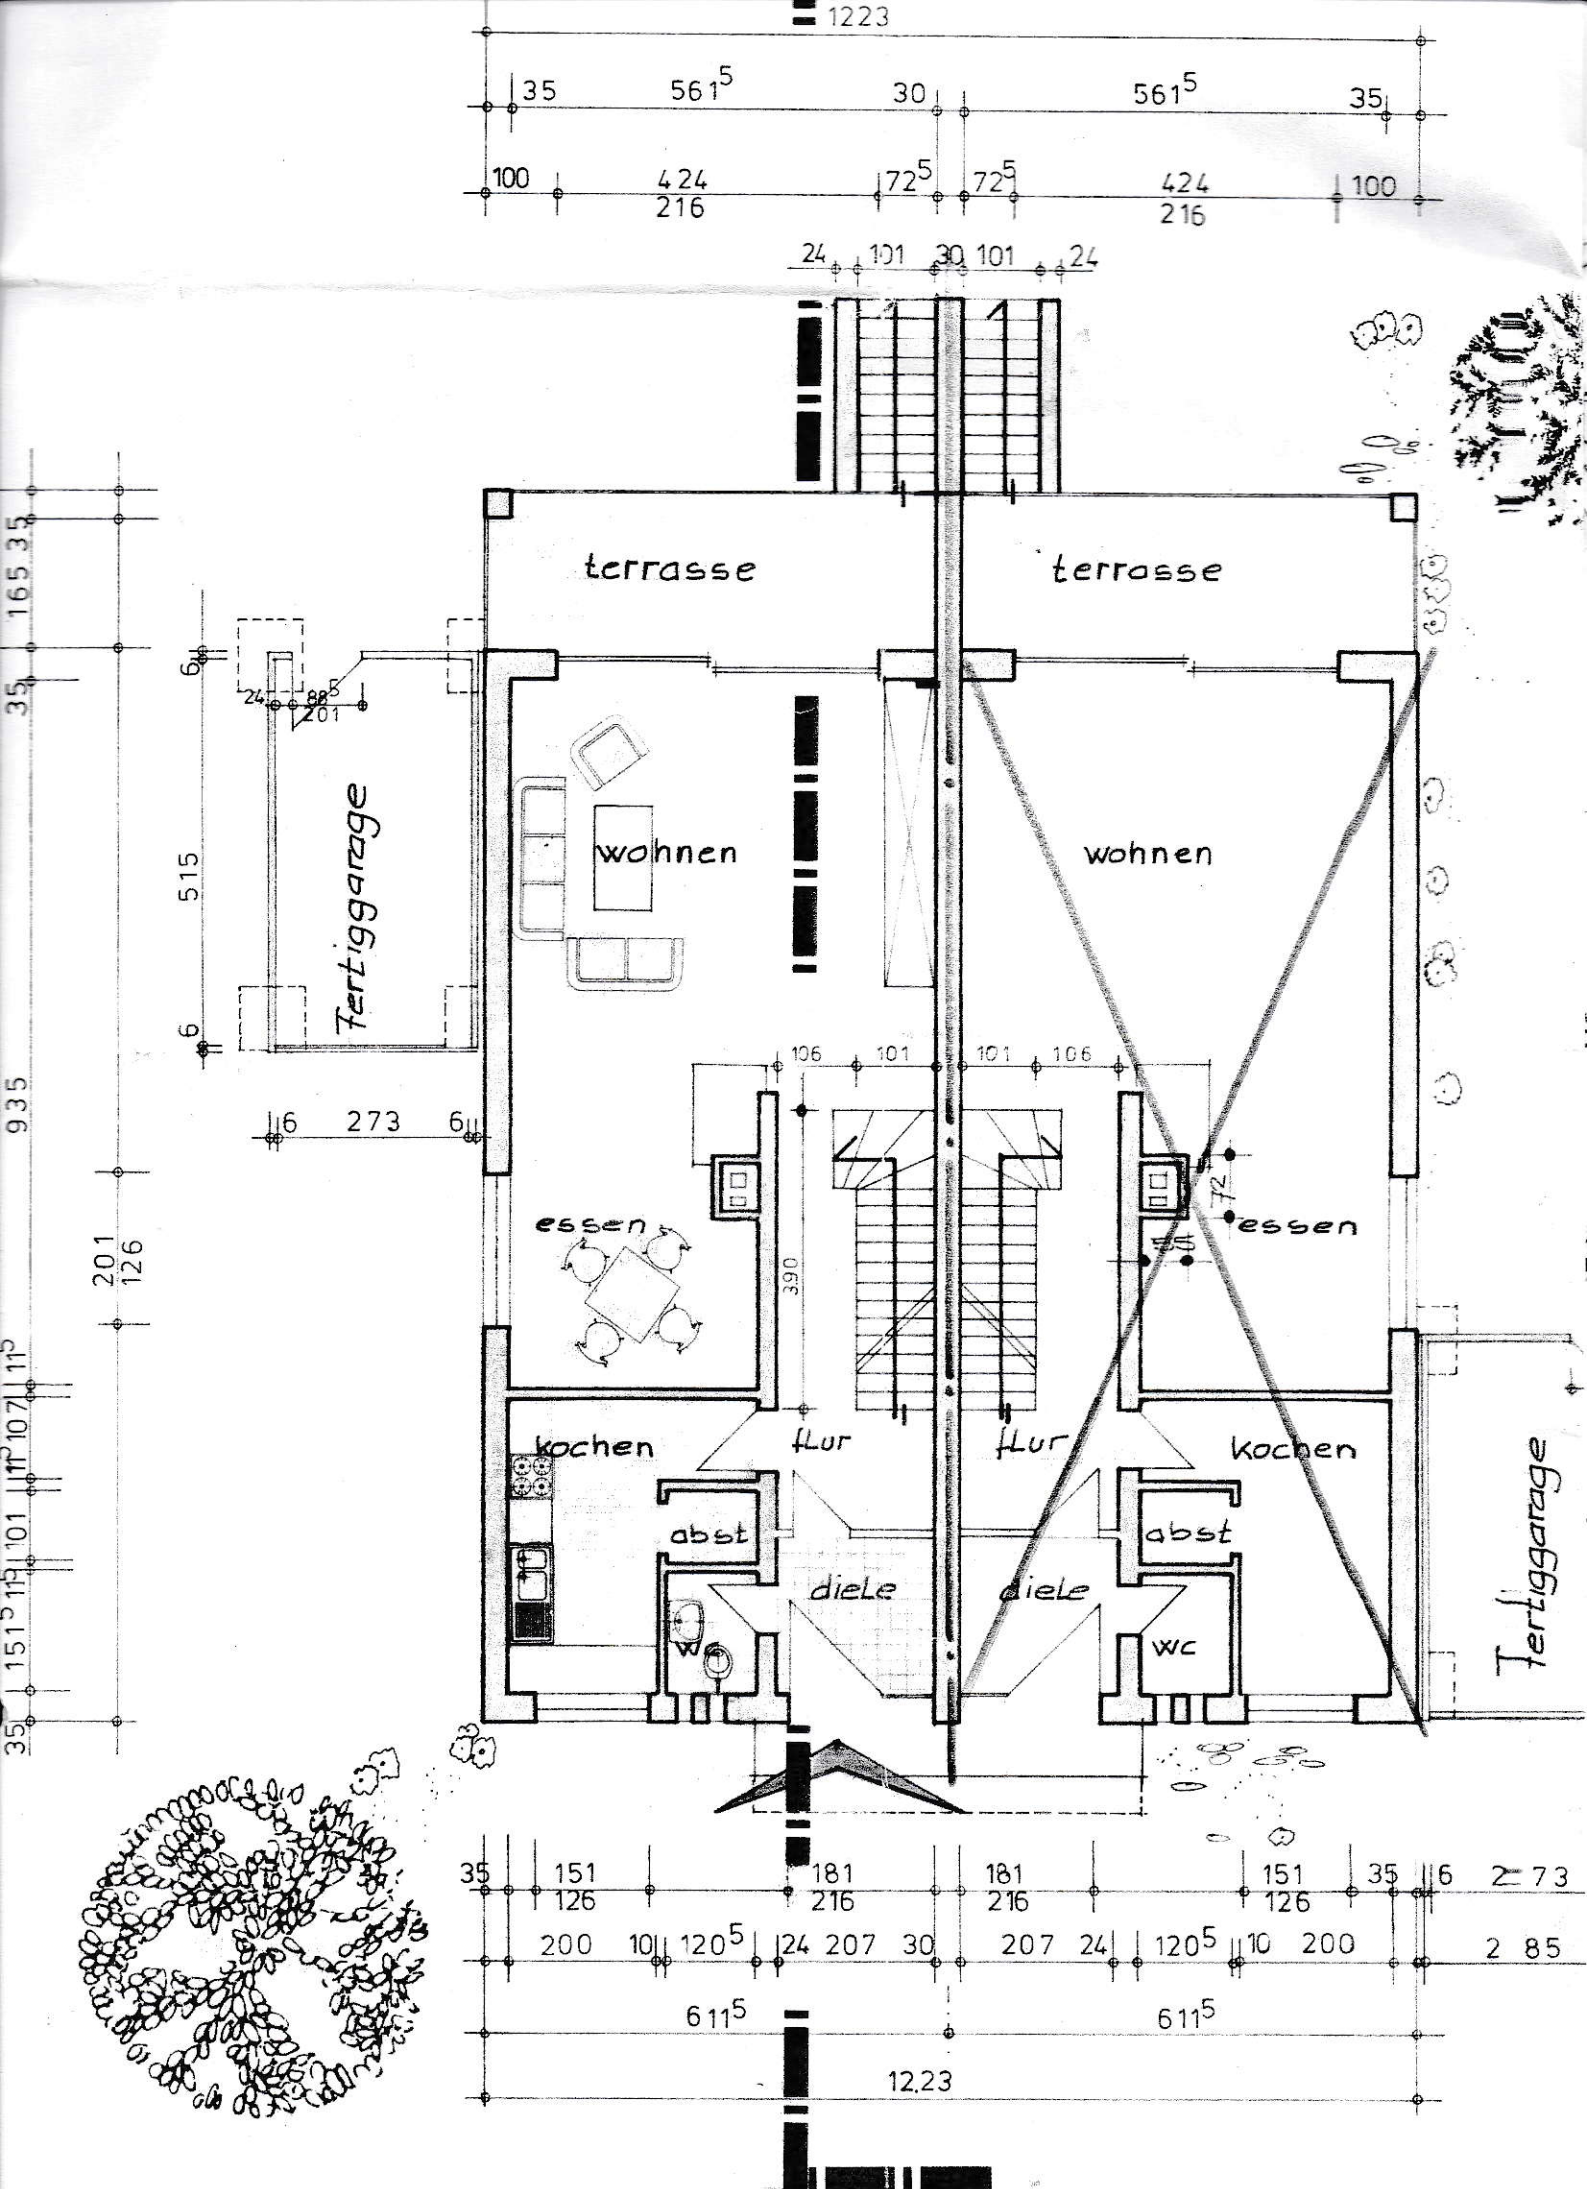
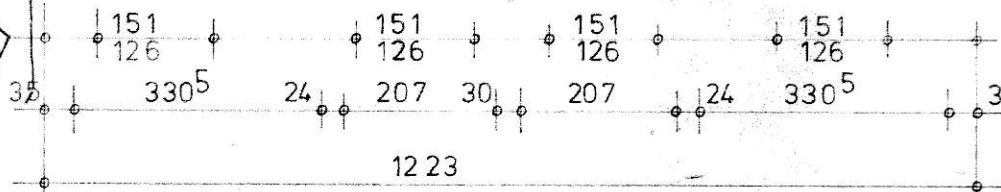
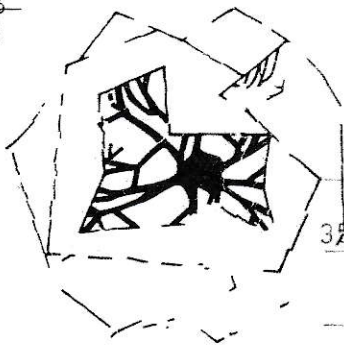


KELLERGESSCHOSS

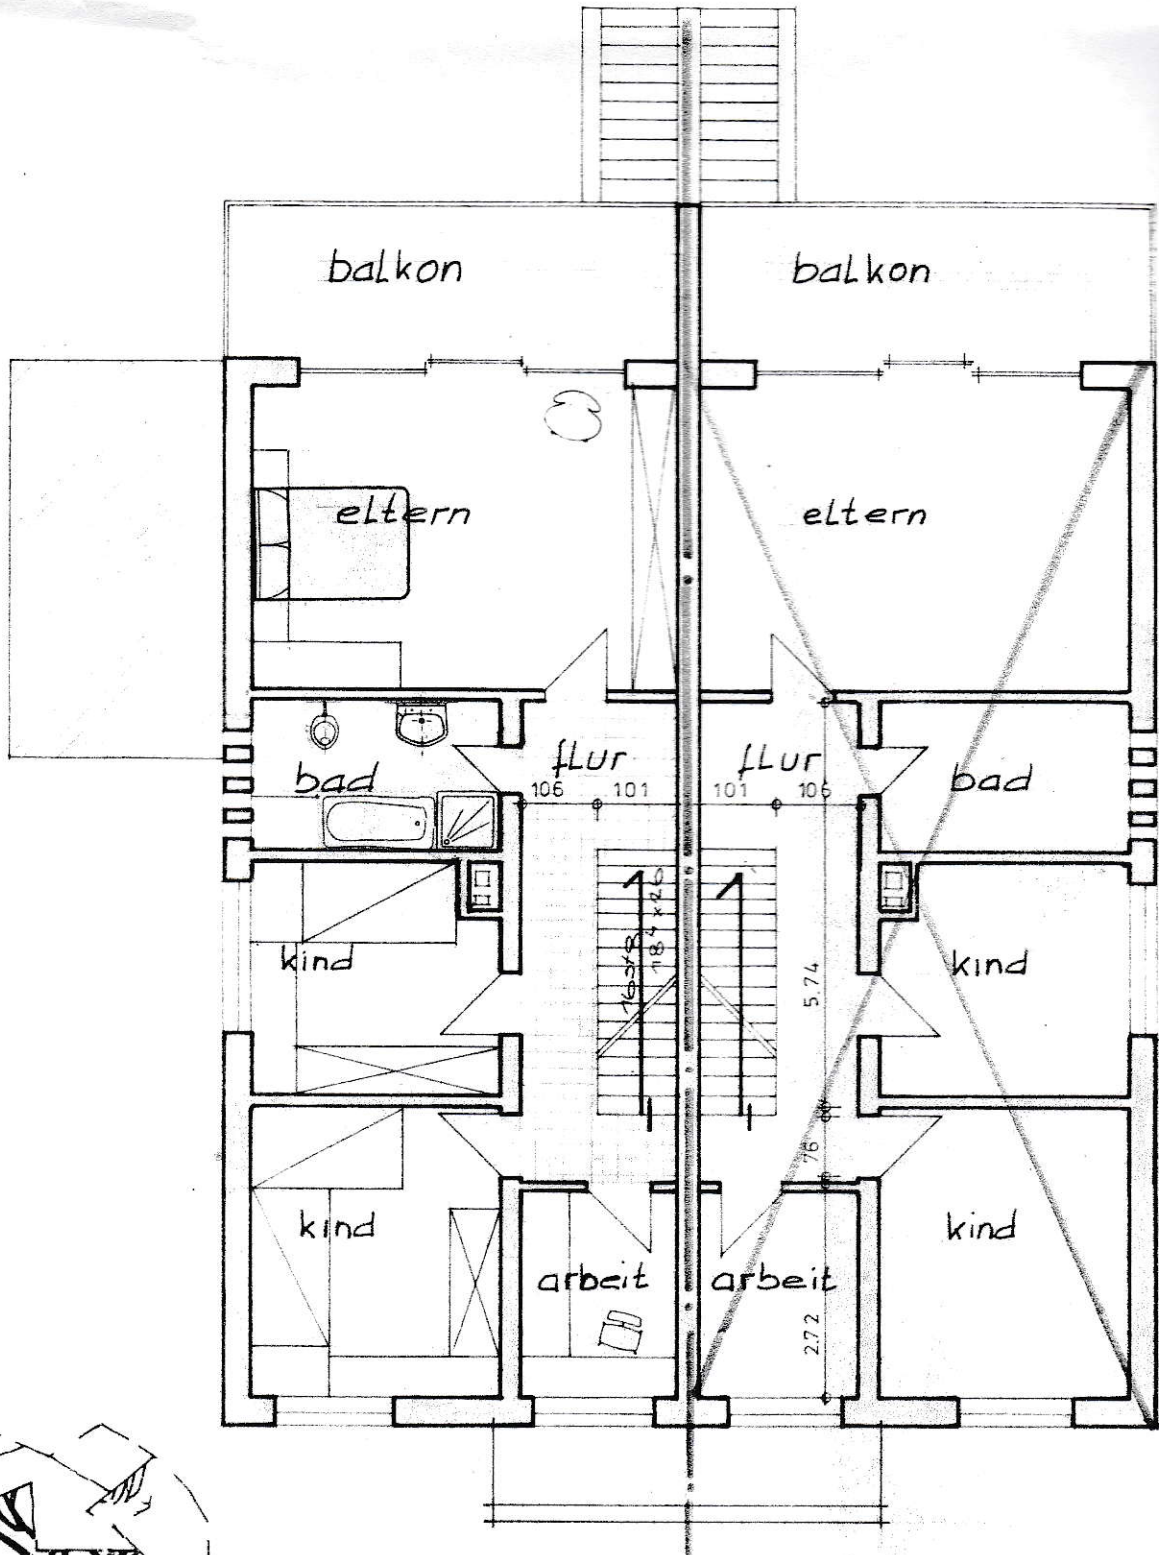


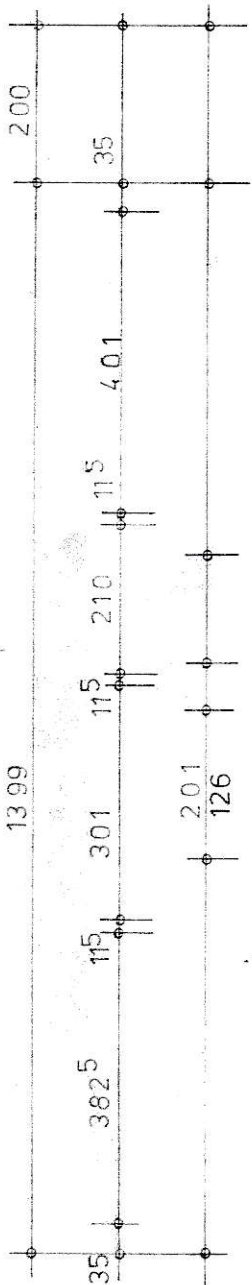

ERDGESCHOSS

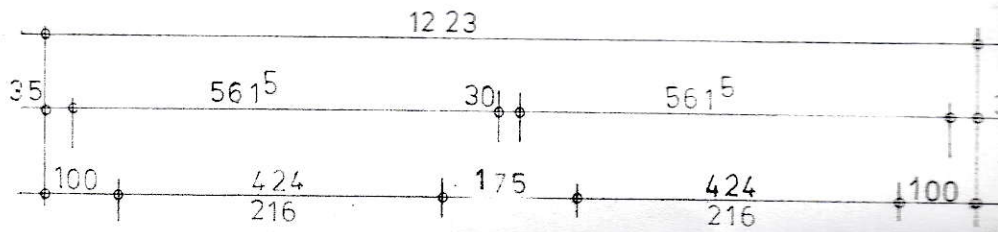

SCHNITT FERTIGGARAGE

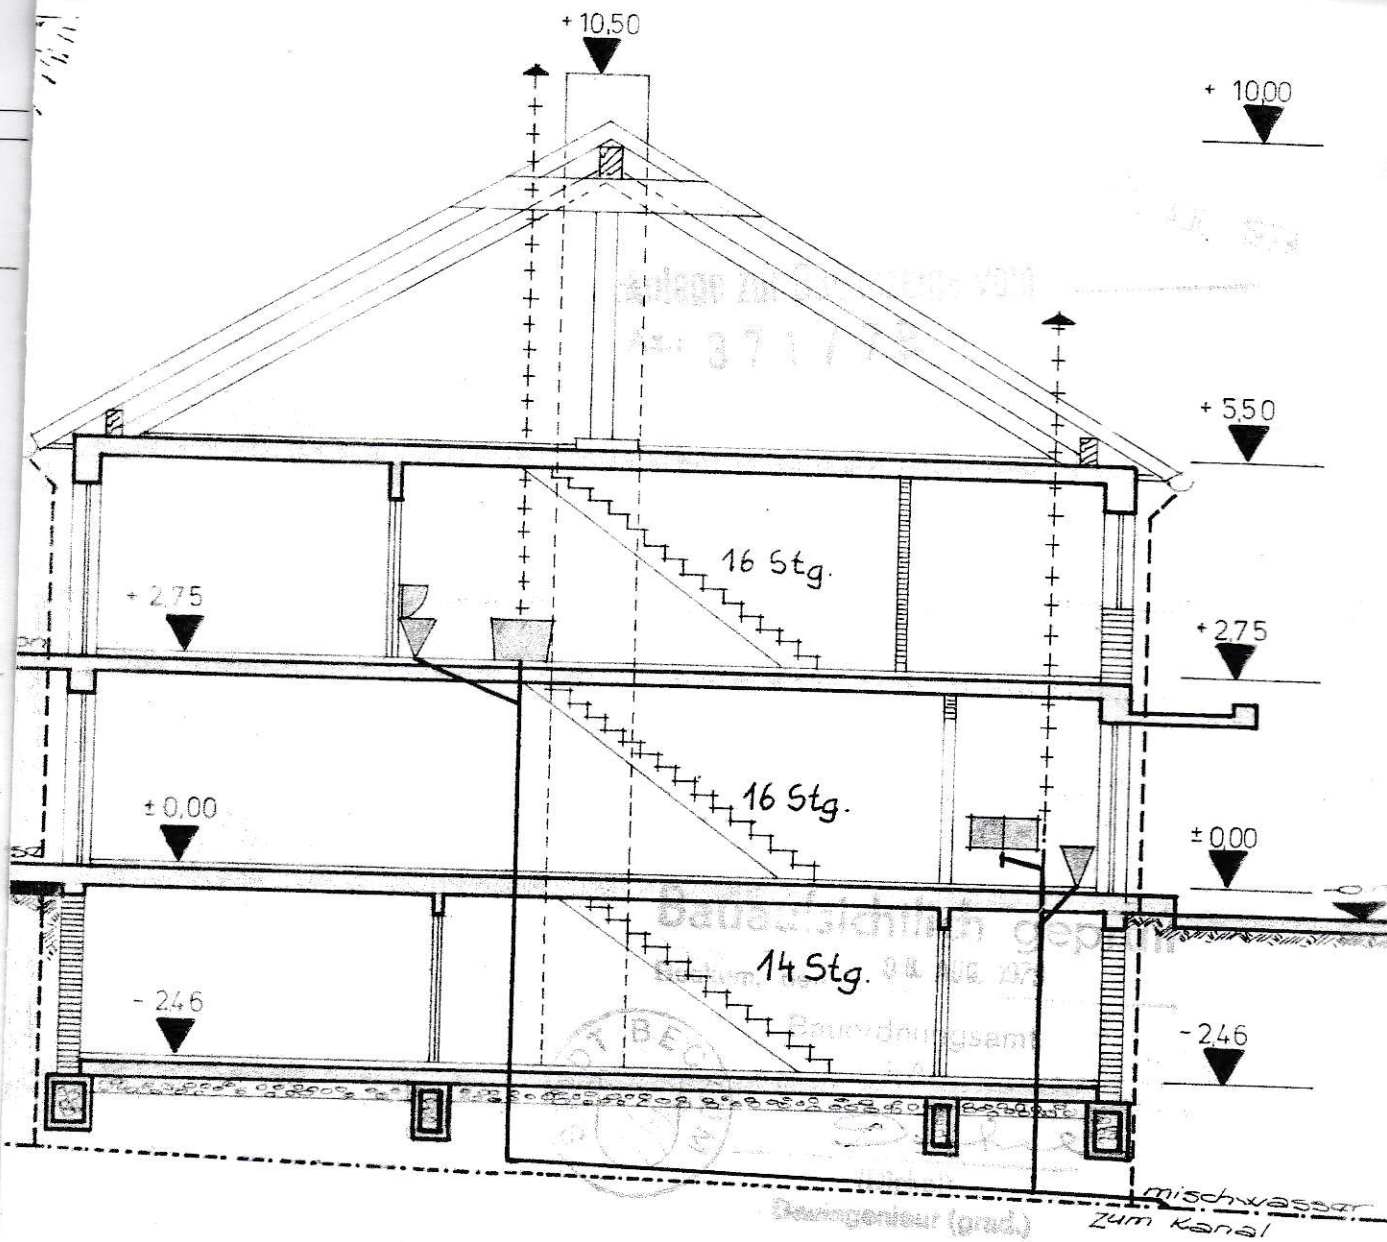

SCHNITT

Entwässerung

Flur 1 Flurstück 134

	Bauvorhaben		Datum		Zeichen	
	BECKUM "FREUDENBERGSTR"		05.06. '79		A.HA	
	EINFAMILIENHAUS MIT GARAGE					
	GRUNDRISSSE UND SCHNITT					
Maßstab		Zeichnungsnummer				
1 : 100		2				
				Geändert		
				Geändert		
				Geändert		