


Grundriss Erdgeschoss, M = 1:100

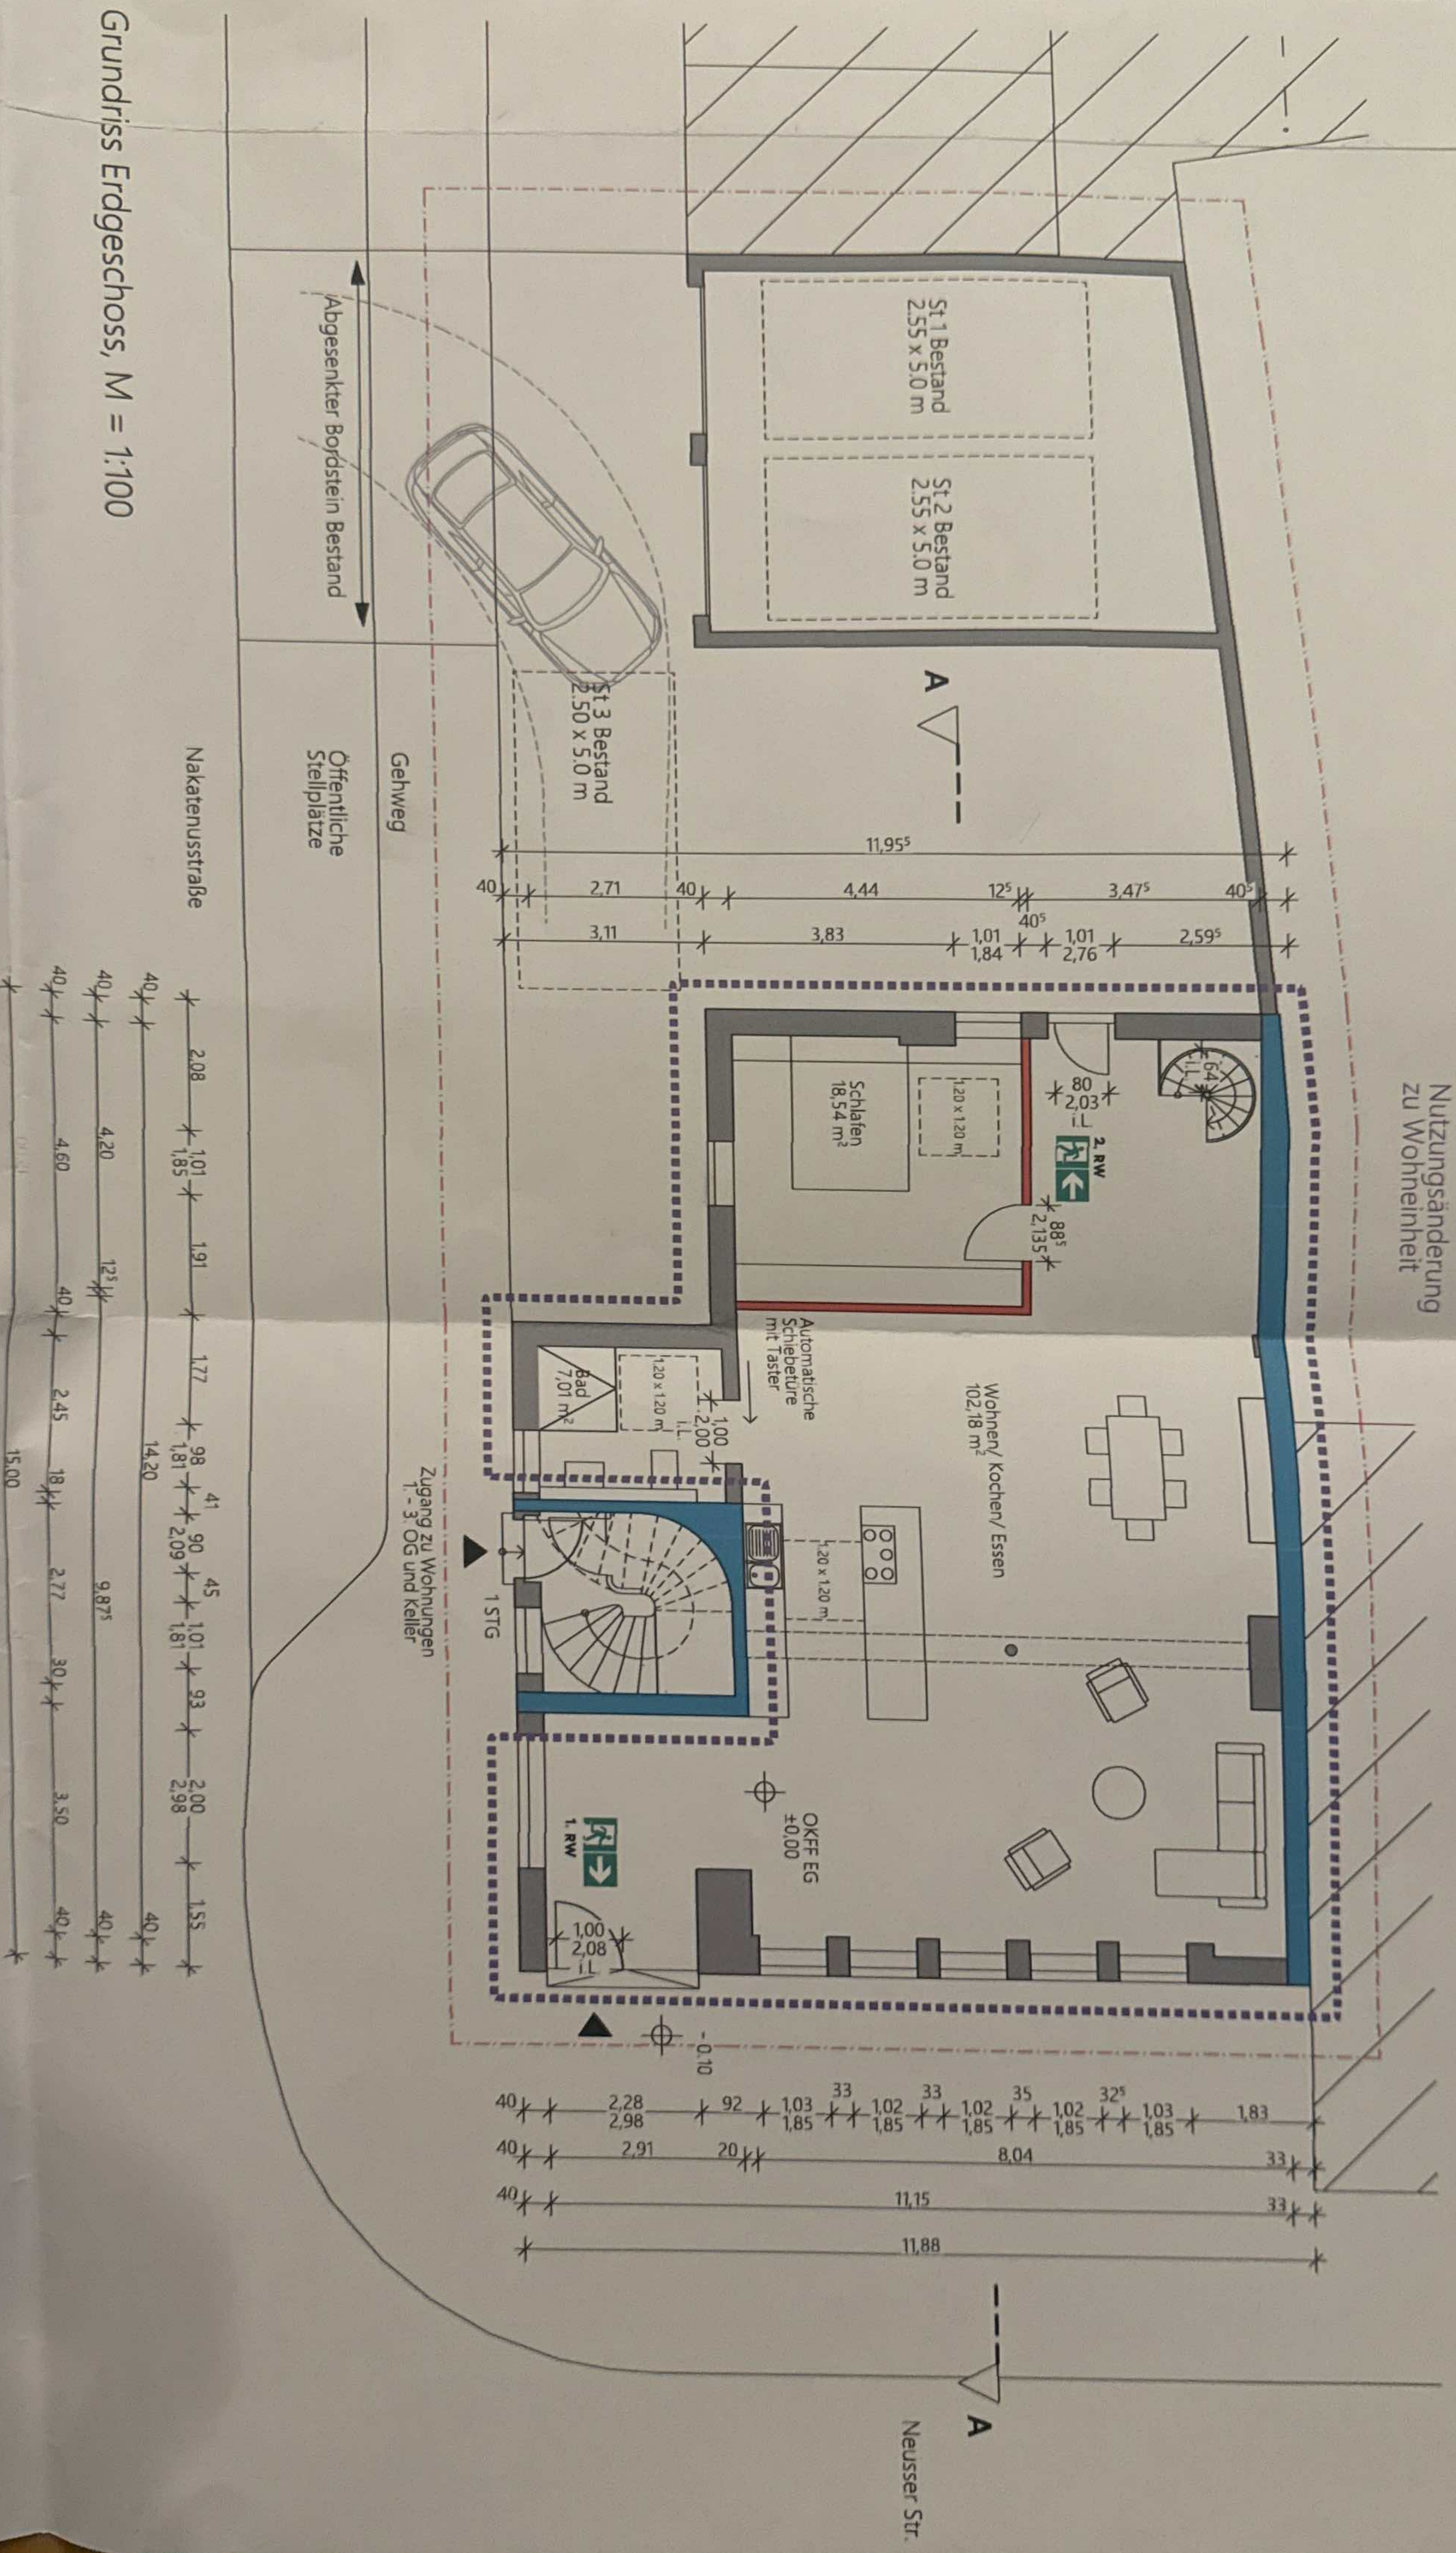

Nutzungsänderung zu Wohneinheit

Neusser Str.