

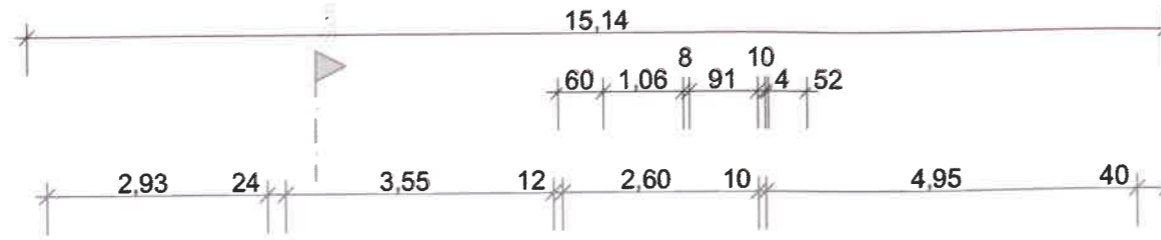



Ansicht Norden ▽

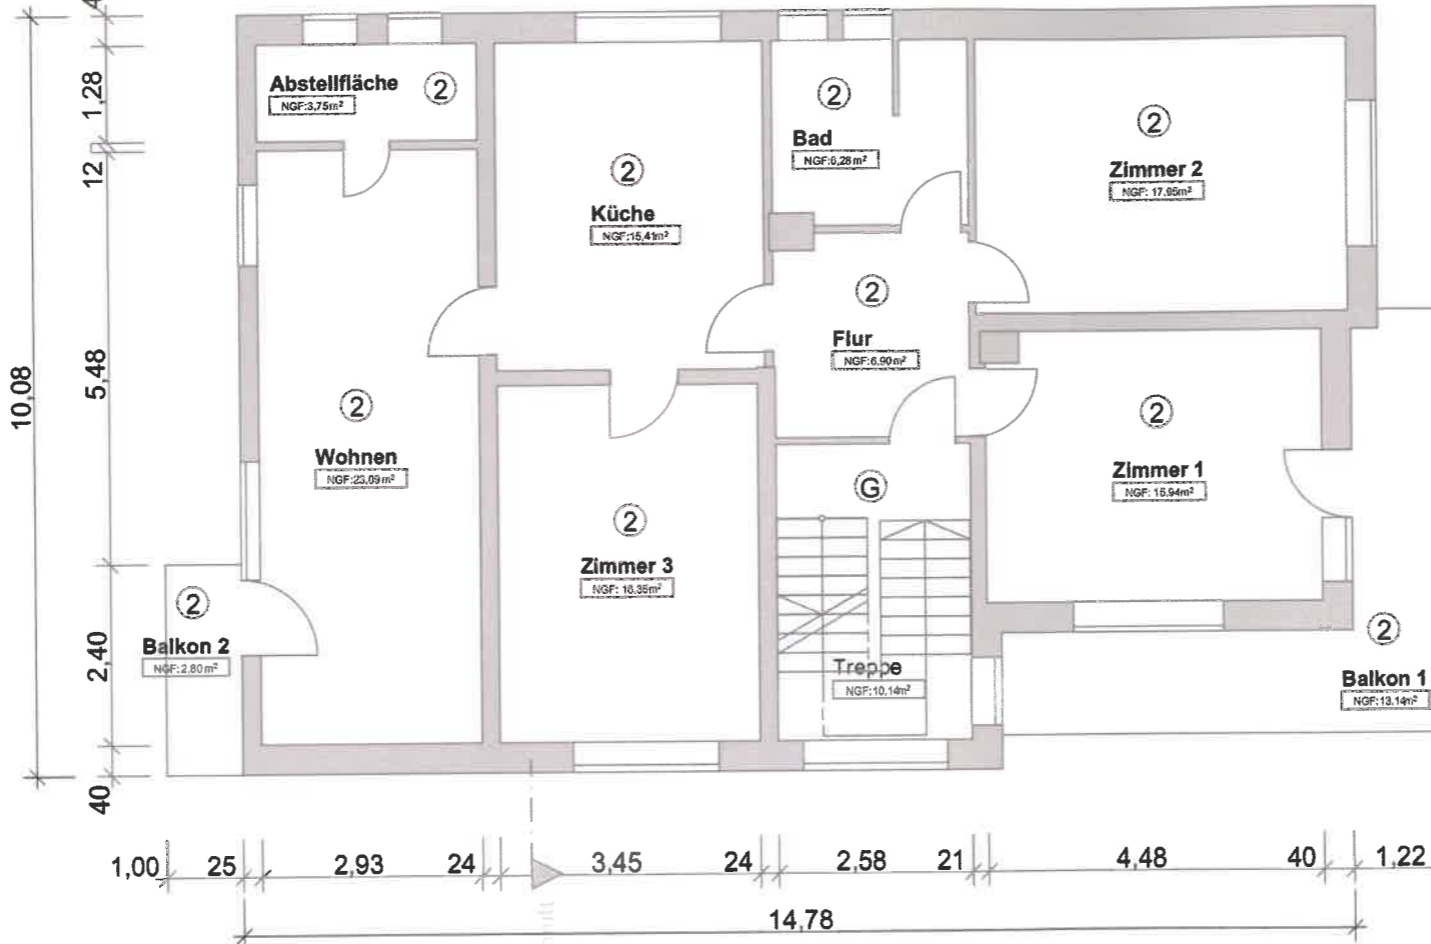

Ansicht Westen ▽

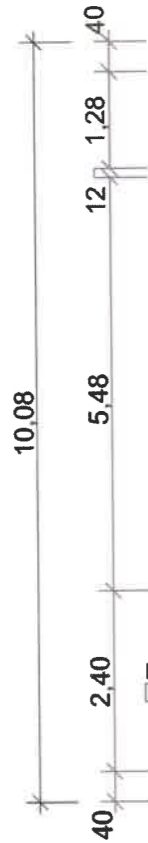

Ansicht Süden ▽

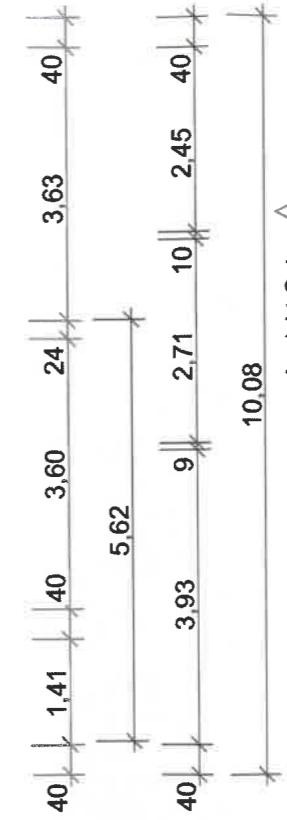

Ansicht Osten ▽

Stadt Kehl  
EINGANG

11. Juli 2024

Bauordnung

Zugehörig zur Bescheinigung nach  
§7 Abs. 4 / WEG

vom 13. Aug. 2024

Stadt Kehl  
Bauordnung

*[Signature]*

