


2. DG 1:100

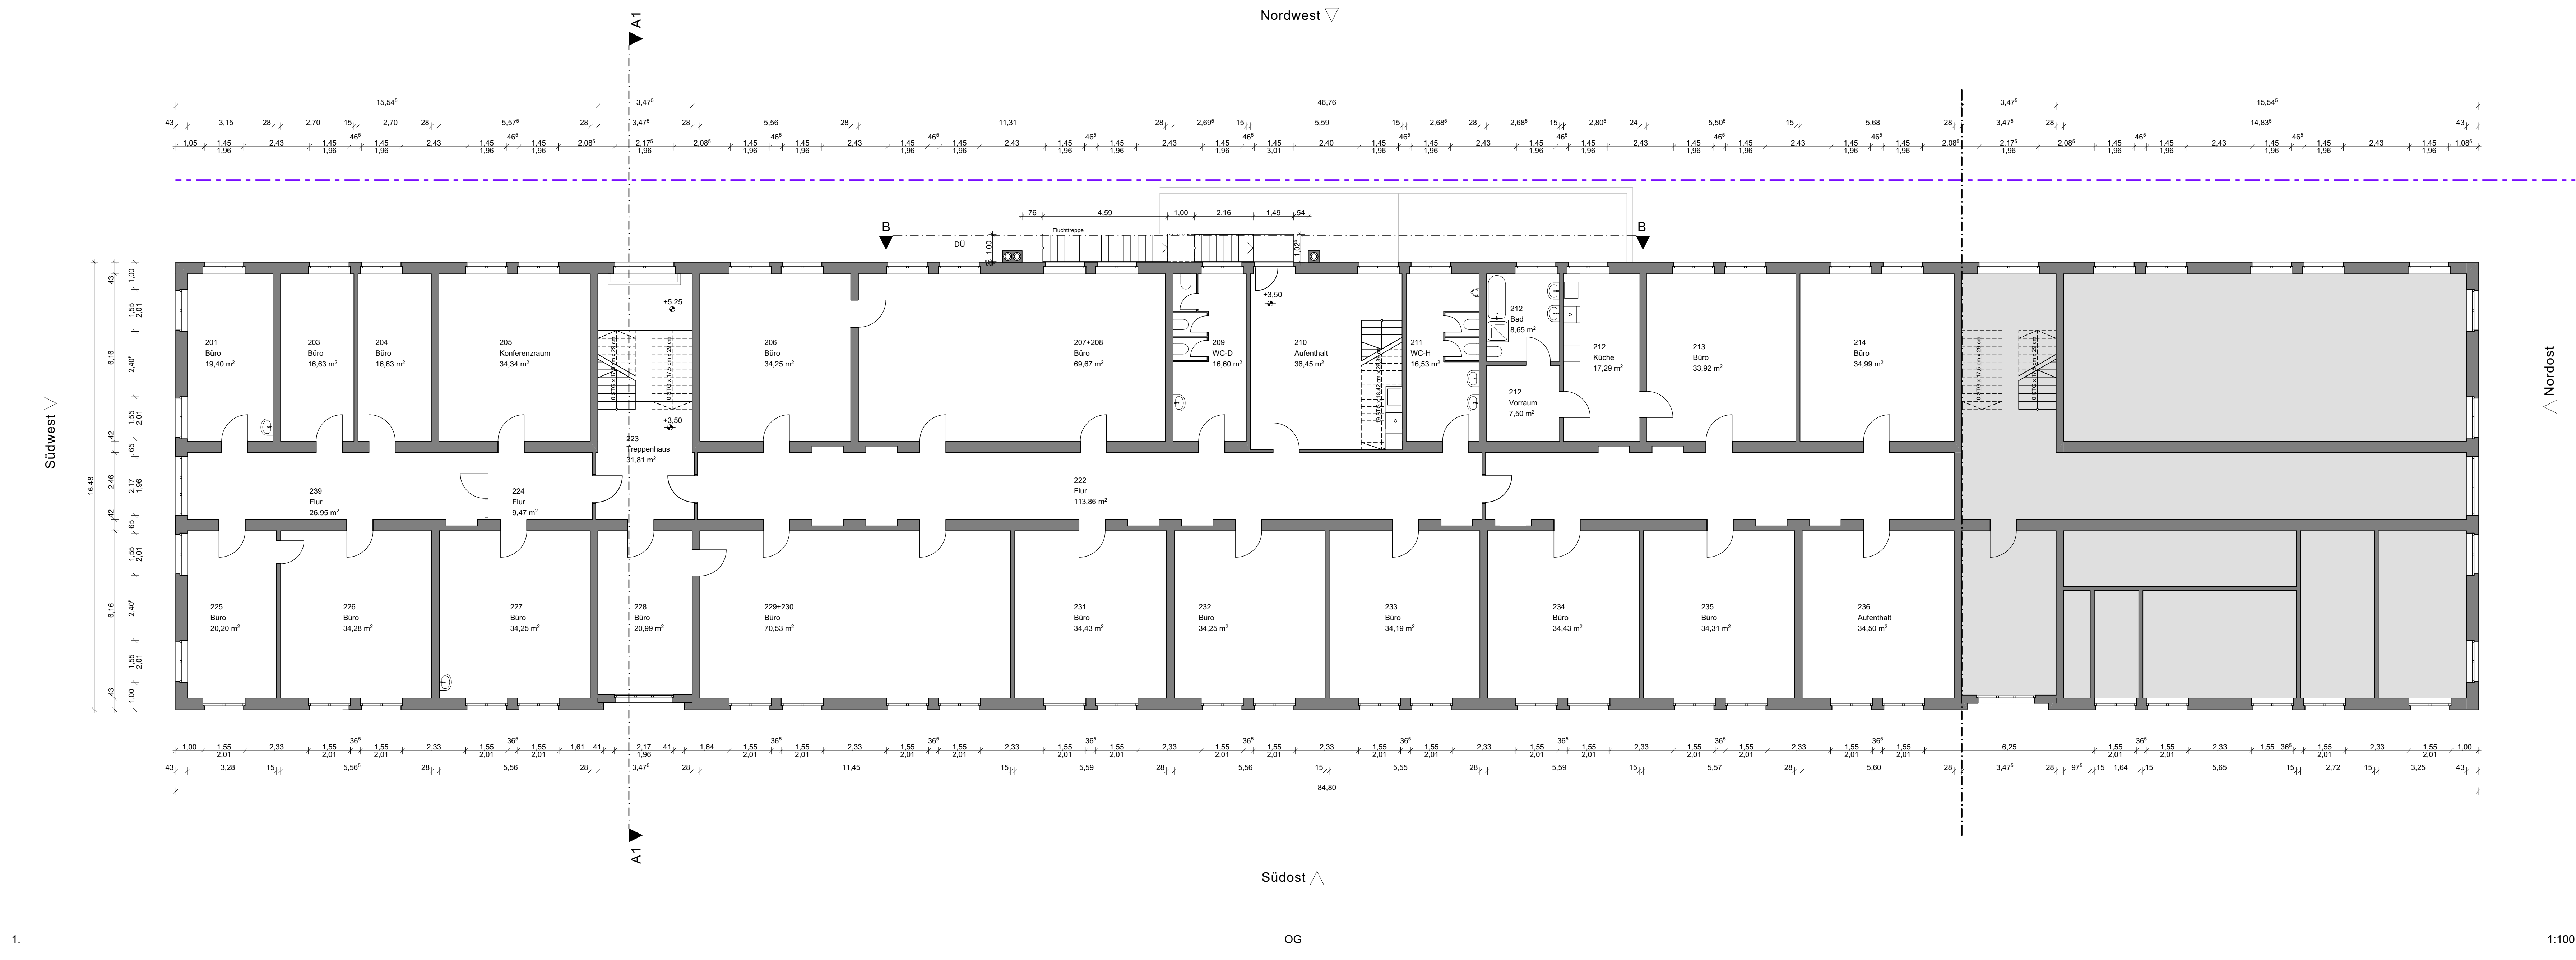

1. OG 1:100

BESTAND		Umschicht Architekt	
Umschicht Architekt			
Sperierung Gewerbe		Bauverfasser	
Fritz-Reiche-Ring 28		OG und DG	
78155 Rastatt		Baujahr	
Timo Hahner oio		Plan	
BüroKunstler 3		1:100	
Rastatt		21.09.22	
Architekten		proj.	
Architektin Dore Dornhoff		2208	
Mitarbeiterin: 78622 Kessener		proj.	
T + 49 7331 266 447 0		16.10.22	
info@umschicht.de www.umschicht.de		101	
		plan	
		101	
		plan	
		101	

Alle Maße sind zu prüfen, bzw. im Bau zu nehmen.