


0.

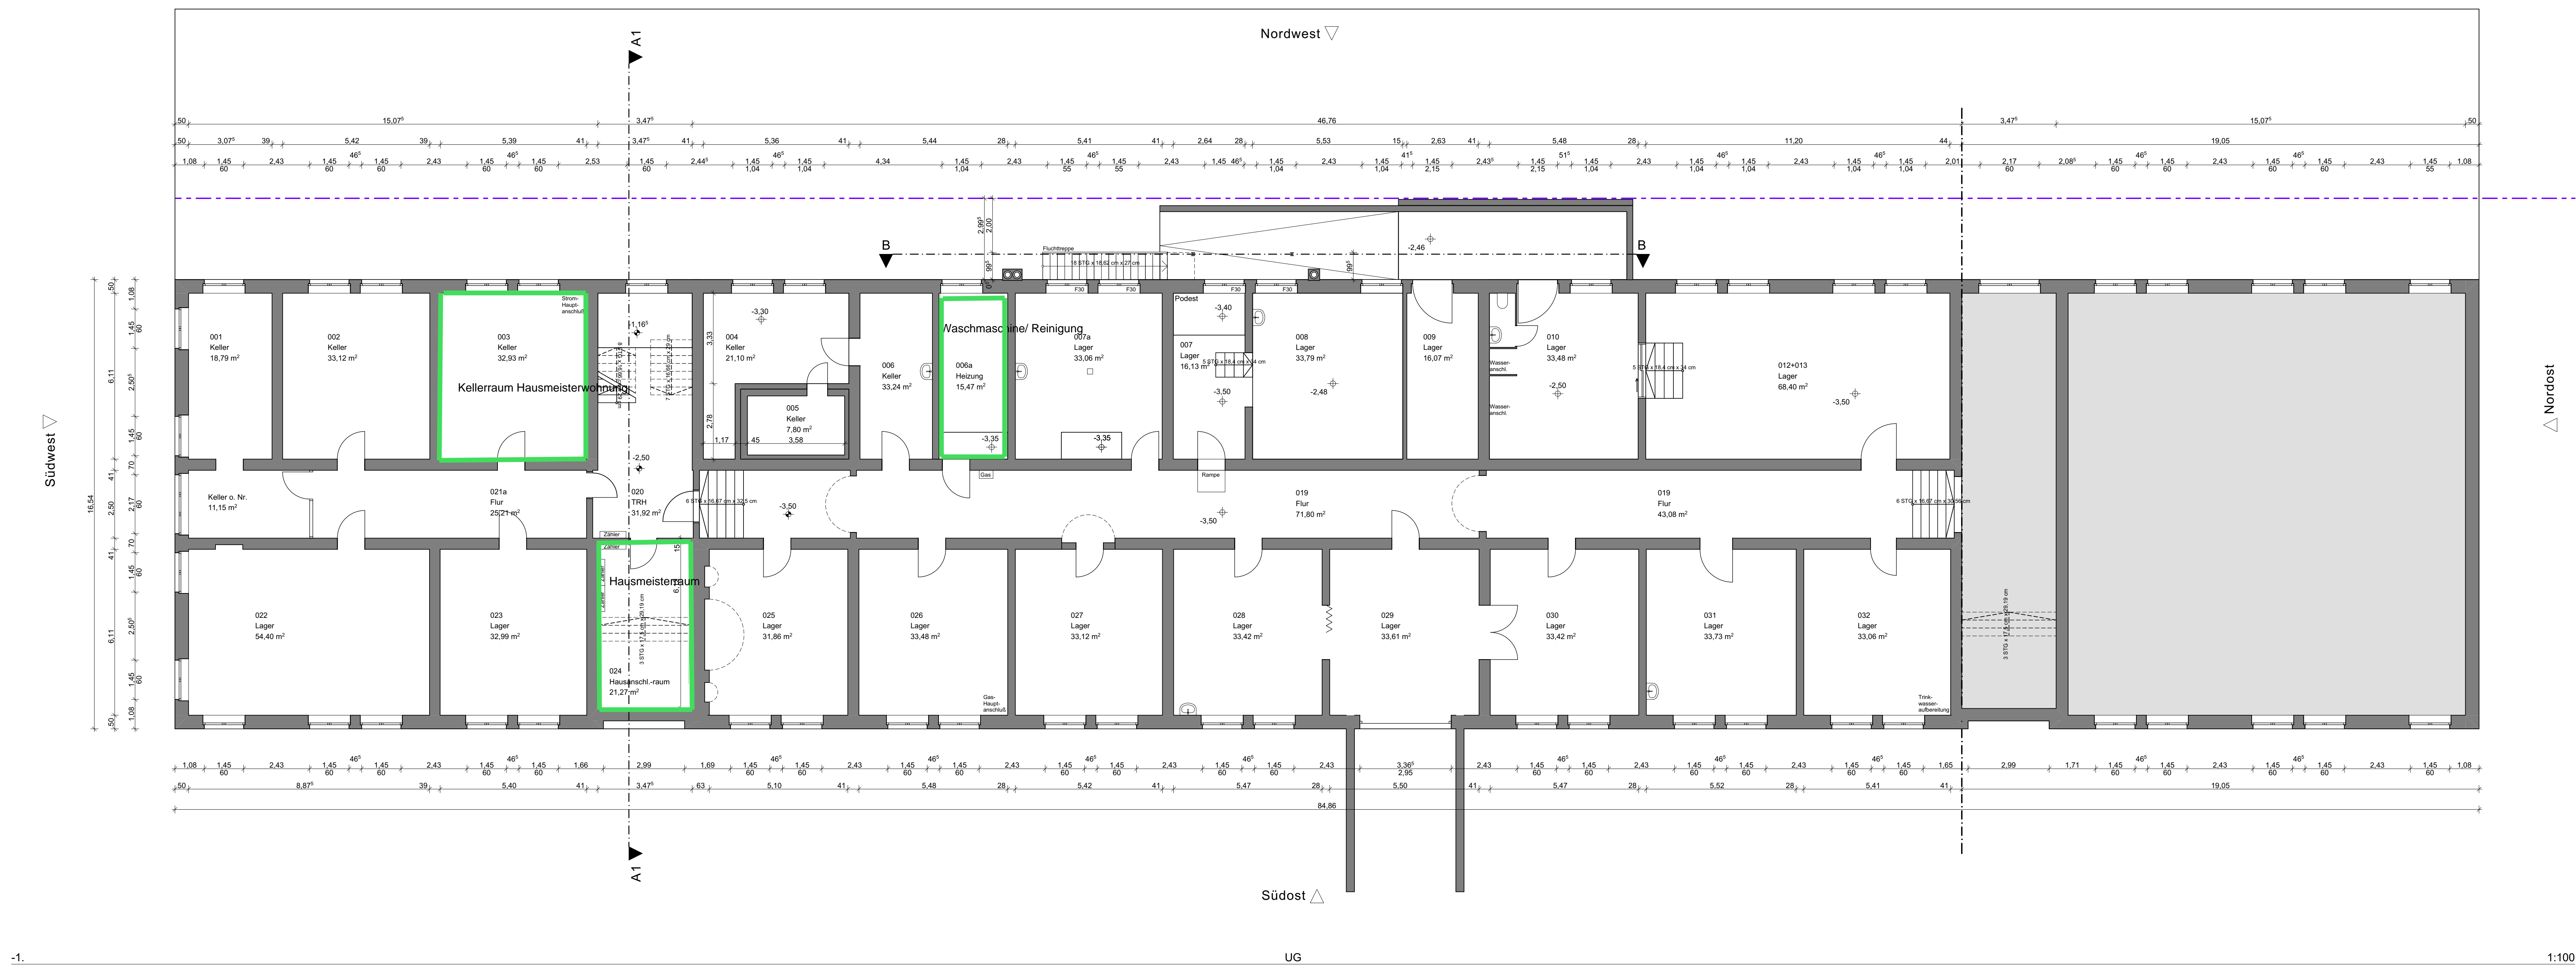

-1.

