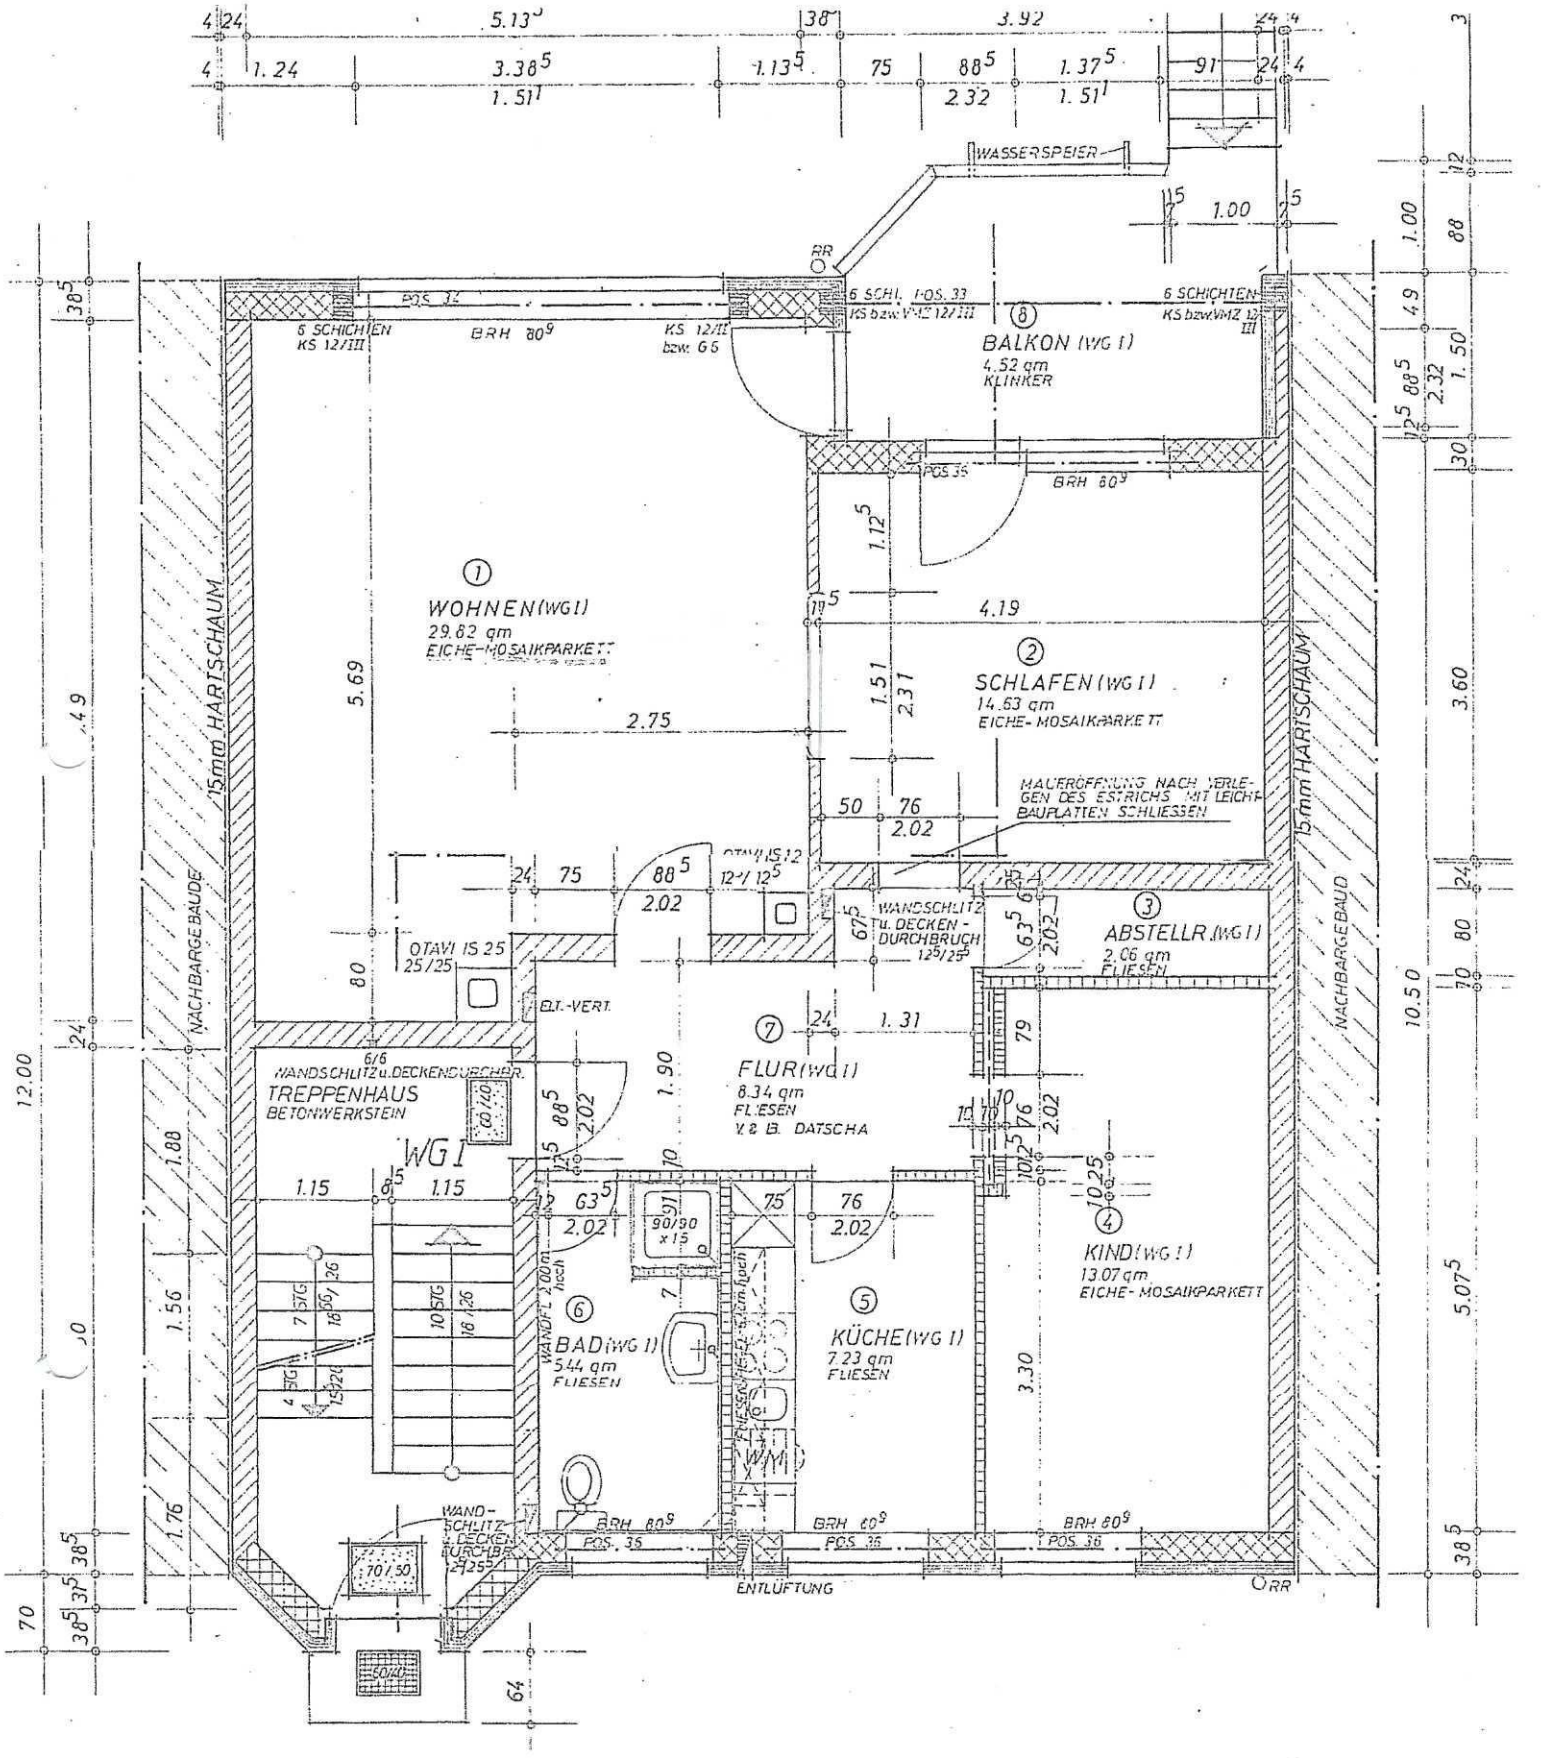
WASSERSPEIER
6 SCHICHTEN KS 12/III
POS. 32
BRH 80⁹
KS 12/II bzw. G6
6 SCHICHTEN KS bzw. VMZ 12/III
POS. 33
BALKON (WG I)
4.52 qm
KLINKER
POS. 35
BRH 60⁹
WOHNEN (WG I)
29.82 qm
EICHE-MOSAIKPARKETT
SCHLAFEN (WG I)
14.63 qm
EICHE-MOSAIKPARKETT
MAUERÖFFNUNG NACH VERLEGEN DES ESTRICHS MIT LEICHTBAUPLATTEN SCHLIESSEN
15mm HARTSCHAUM
NACHBARGEBÄUDE
OTAVI IS 12
OTAVI IS 25 25/25
WANDSCHLITZ u. DECKEN-DURCHBRUCH 12⁵/25⁵
ABSTELLR. (WG I)
2.06 qm
FLIESEN
EL.T.-VERT.
6/6 WANDSCHLITZ u. DECKENDURCHBR.
TREPPENHAUS
BETONWERKSTEIN
FLUR (WG I)
8.34 qm
FLIESEN
V. d. B. DATSCHA
WG I
KIND (WG I)
13.07 qm
EICHE-MOSAIKPARKETT
BAD (WG I)
5.44 qm
FLIESEN
WANDSCHLITZ 2.00 m hoch
KÜCHE (WG I)
7.23 qm
FLIESEN
WAND-SCHLITZ u. DECKEN-DURCHBR.
ENTLÜFTUNG
BRH 80⁹
POS. 36
ORR
A
ERDGESCHOSS