Aufteilungsplan zur Bescheinig. vom 2. OKT. 1984

Stadt Ebersbach an der Fils 5 Landkreis Göppingen

Bürgermeisteramt
7333 Ebersbach/Fils
Baurechtsamt

Stadtbaurat

27.36

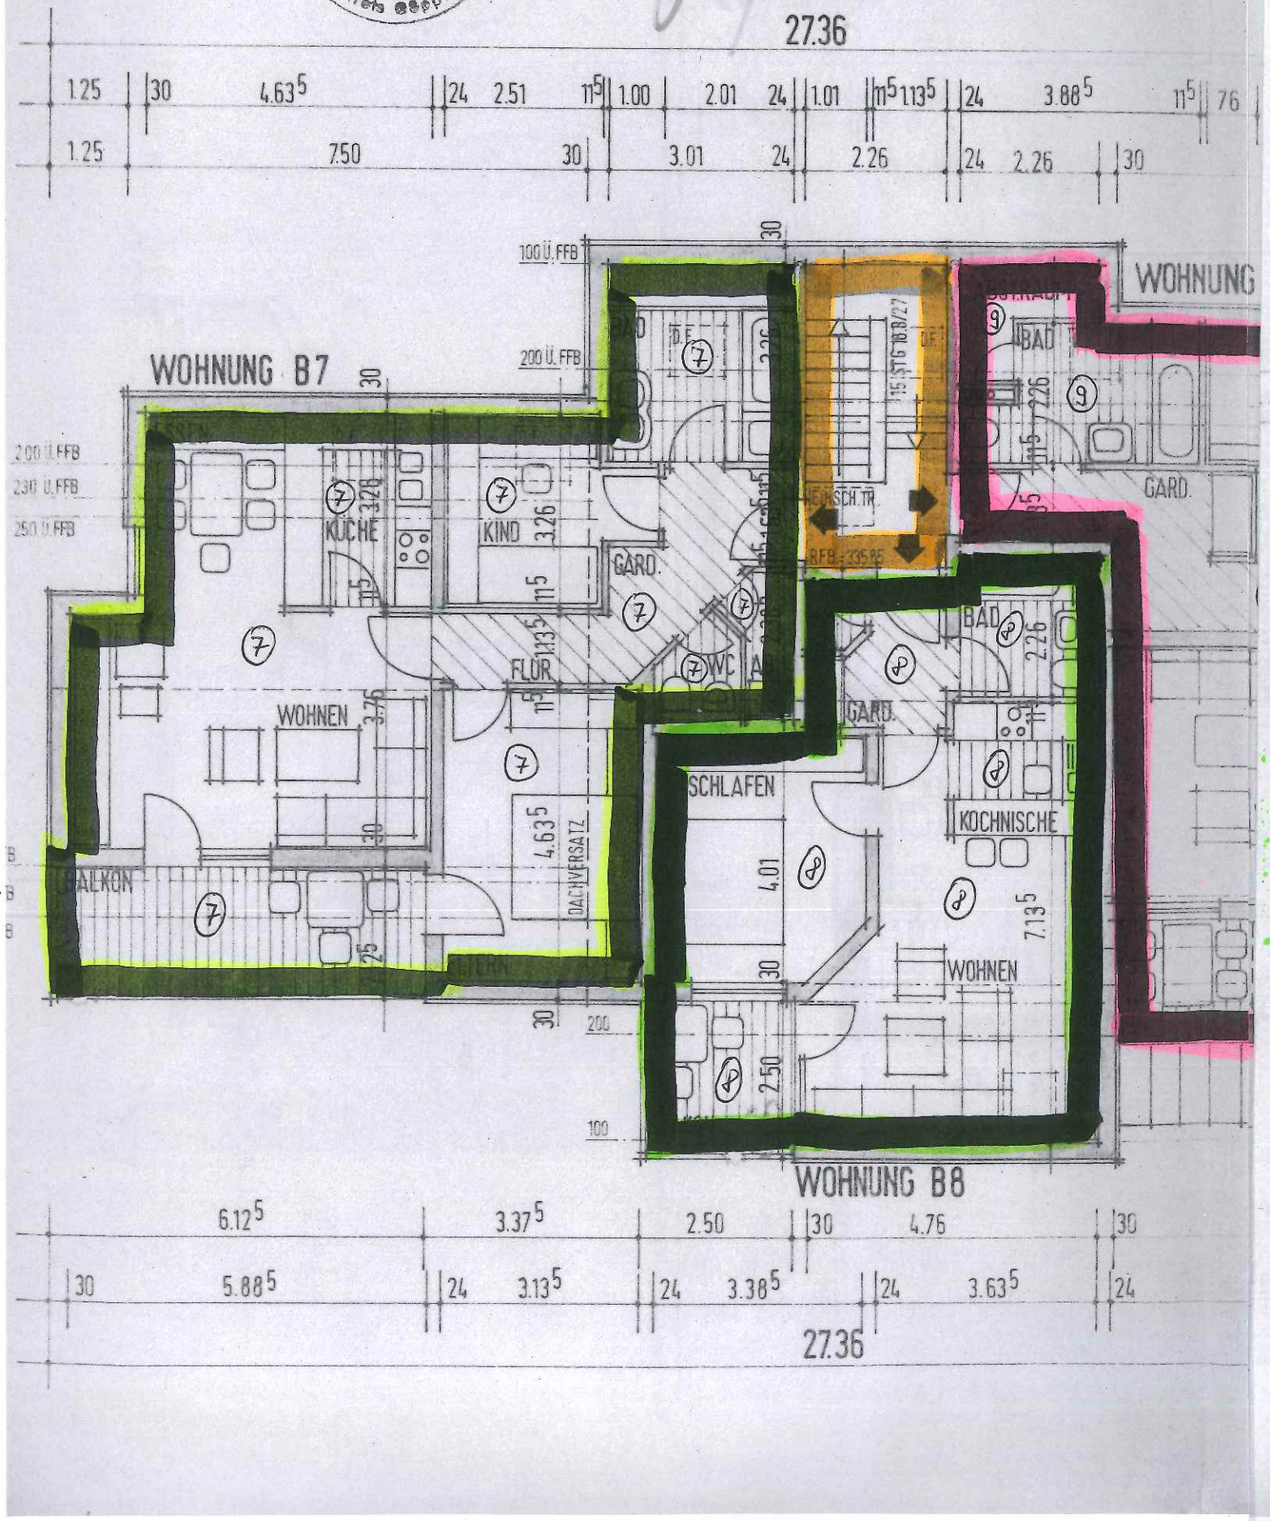

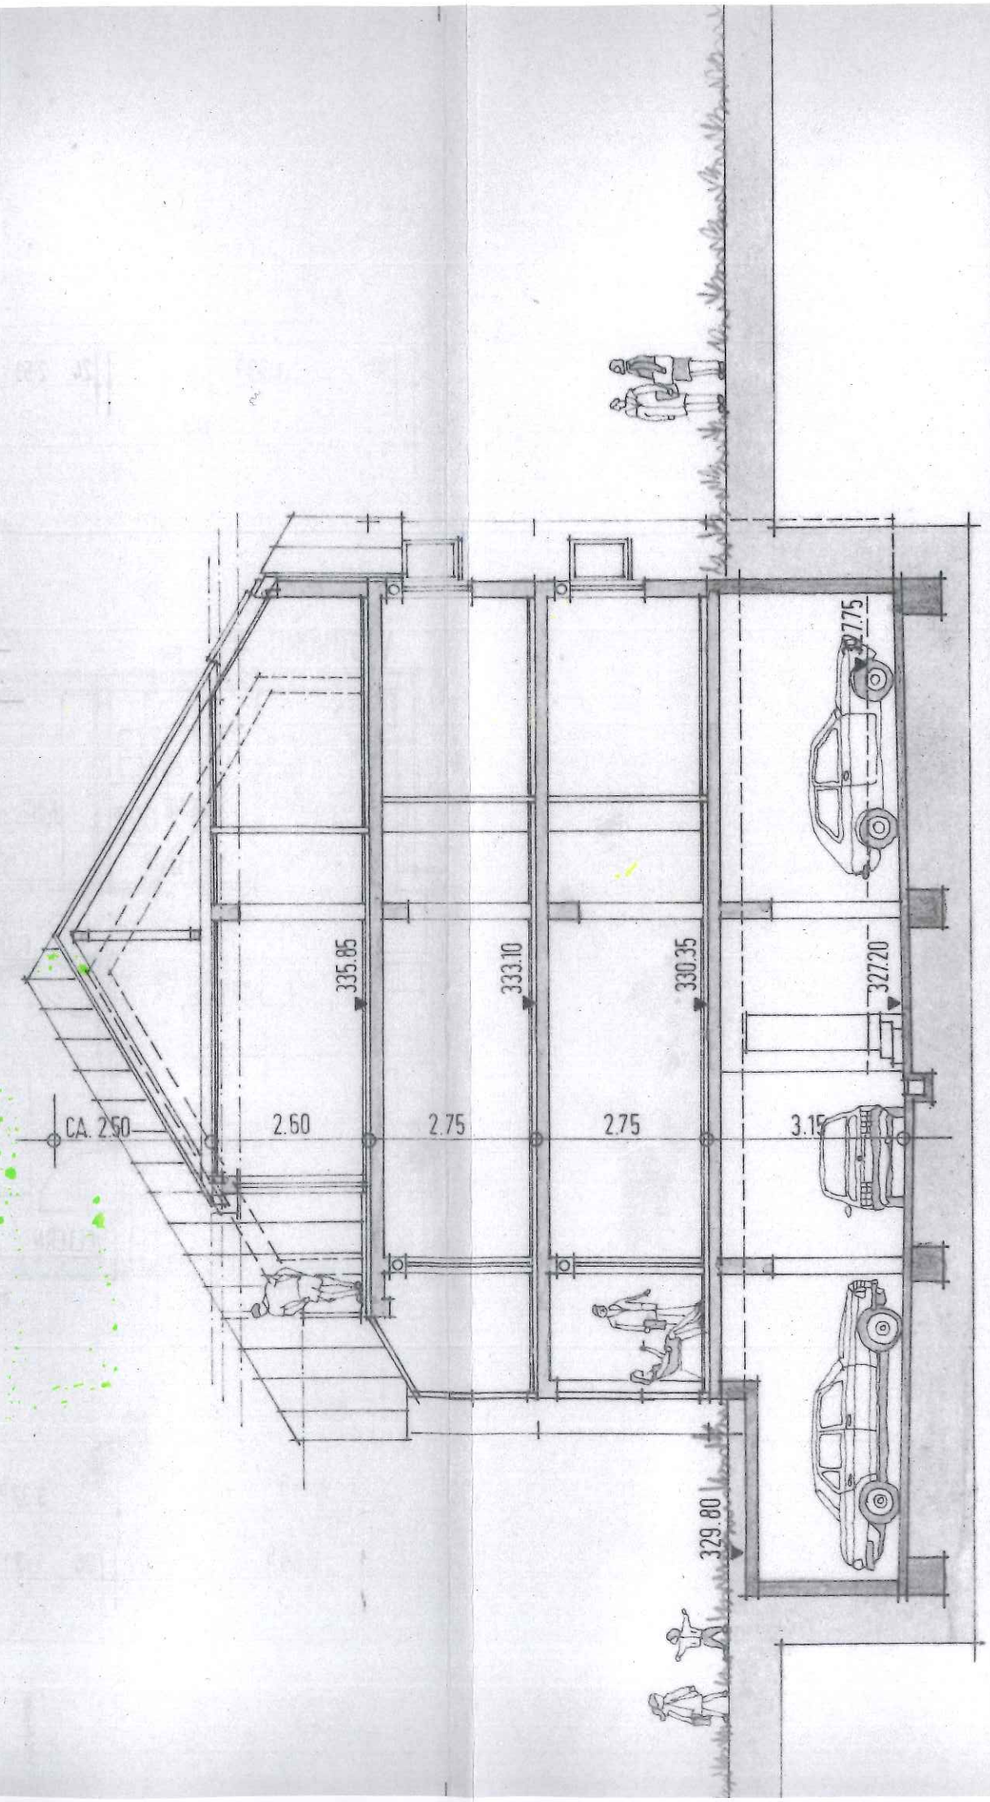

WOHNANI
TIERGARTE

DACHGESC
SCHNITT

GEBÄUDE

ANERKANNT:

BAUHERRENGEMEINSCH
TIERGARTENWEG

21. APR. 1983
GEFERTIGT:

GERHARD FISCHER
DIPL.ING.(FH) ARCHITEK
7334 SÜSSEN
DROSSELSTRASSE 18
TELEFON 07162/7342