



KG

IM EG : 1

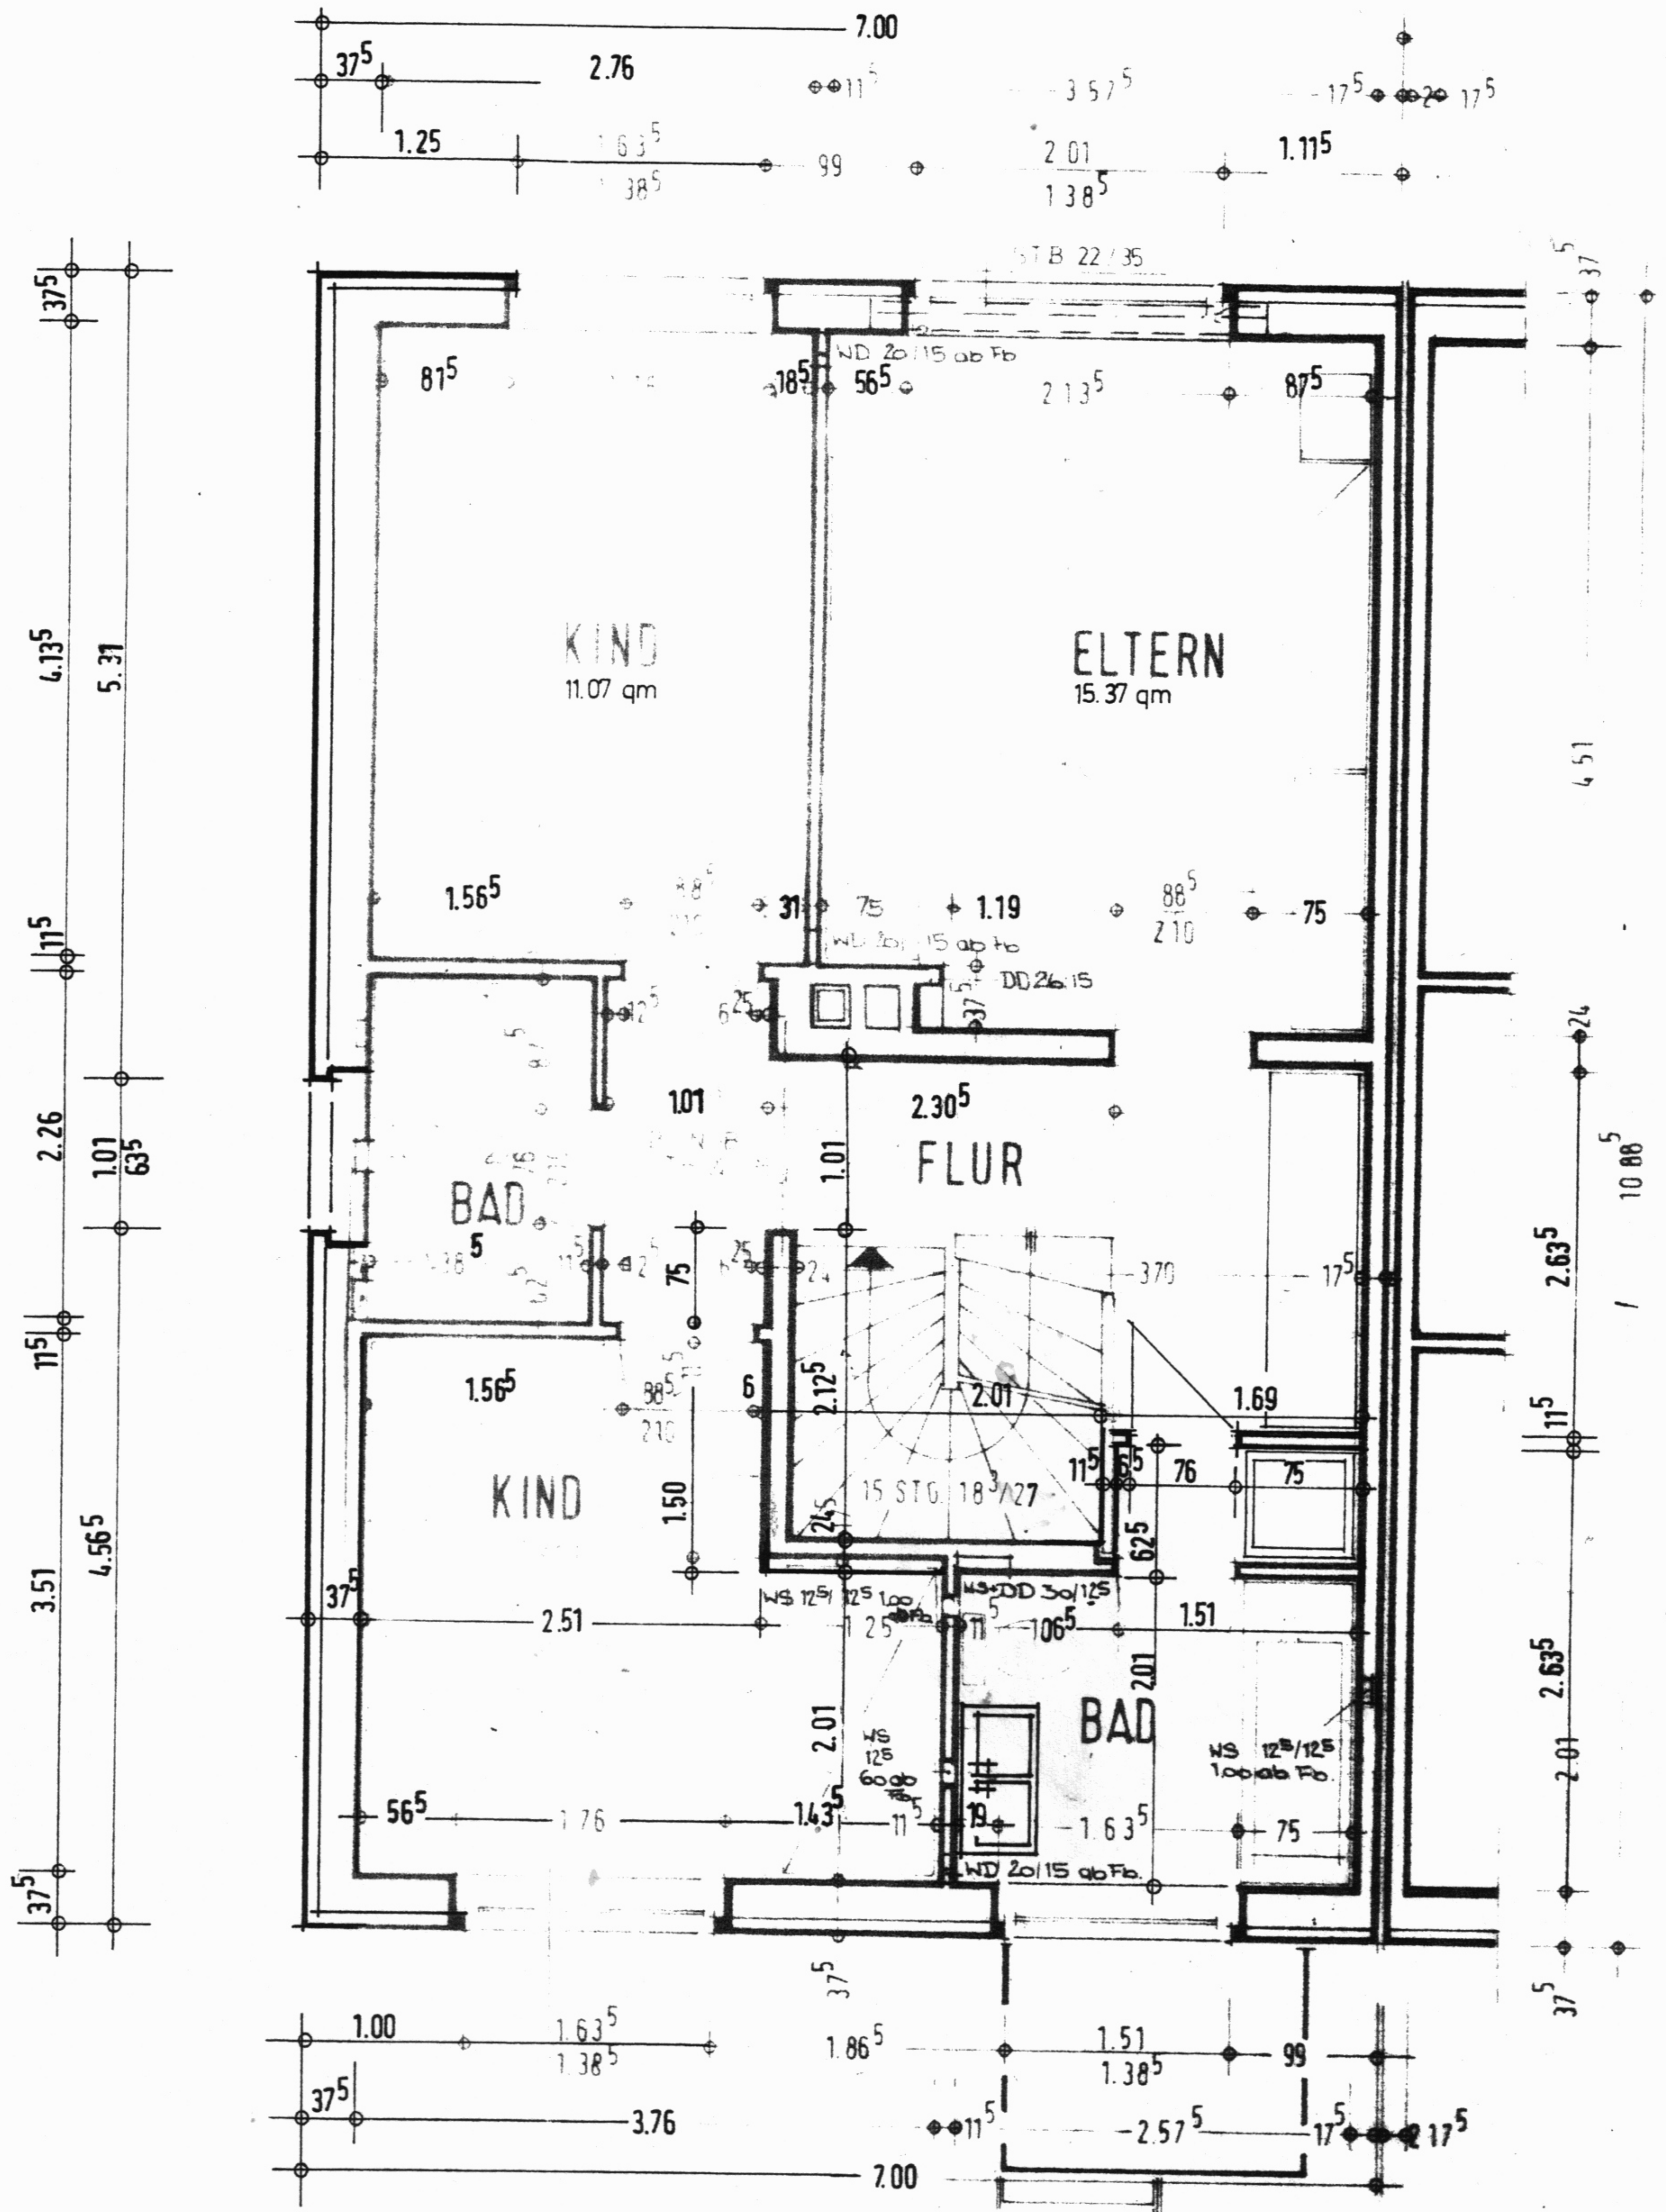

OG

SÄMTLICHE MASSE SIND AM BAU ZU ÜBERPRÜFEN!

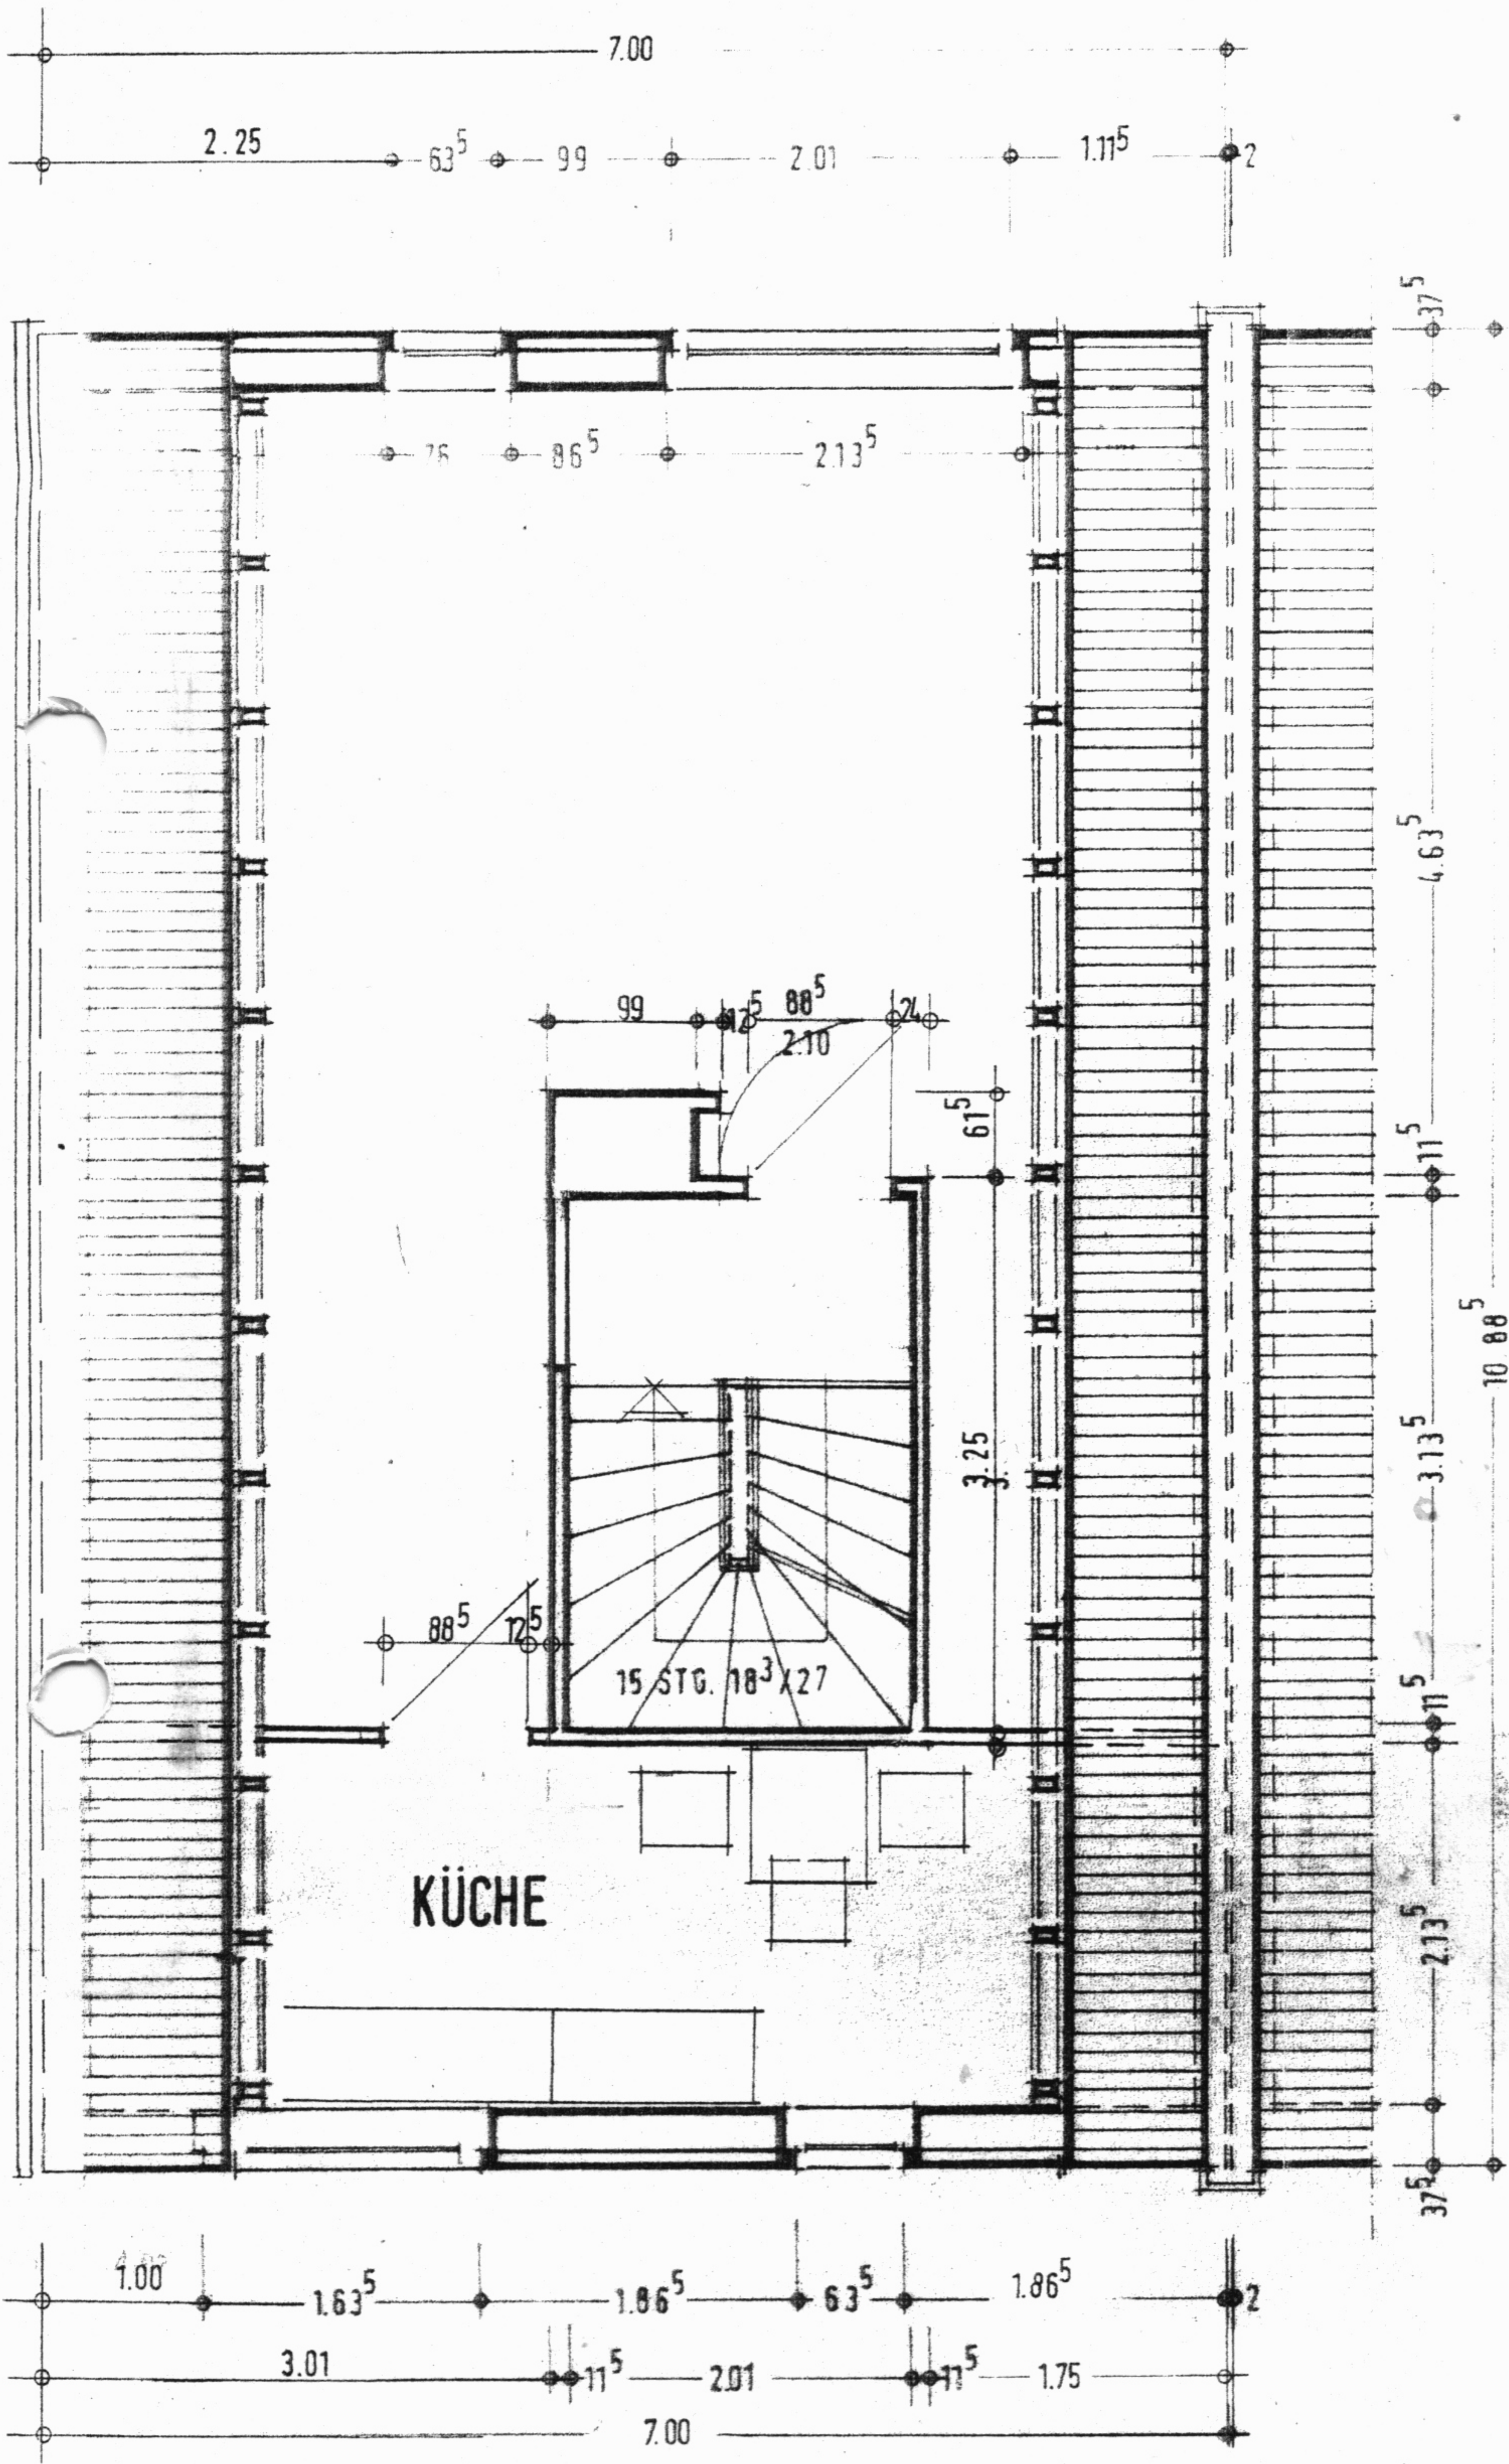

DG

STATISCHE ANGABEN, DURCHBRÜCHE USW.
SIND DEN ZEICHNUNGEN „STANDARDTYP“
ZU ENTNEHMEN!

Handwritten notes in German, partially illegible.

W. B.
Bauu
3012 La
Langen
Tel. 05 71 /
M.A.

ANERKANNT: LANGENHAGEN DEN

DER BAUHERR :

DER KÄUFER :

DER ARCHITEKT :

M 1:50
BAUVORHABEN :

KG. OG. U. DG
EIBENHOF
IN LANGENHAGEN-SCHU
FICHTENSTR. / EIBENST

BAUHERR :

WILLI BODE KG

KÄUFER :

H. ERLWEIN
ENDHAUS LINKS

ARCHITEKT :

architekturbüro tel.
dipl.-ing. reiner g
planung · bauführung
hauptstr. 5 · 3012 langent